
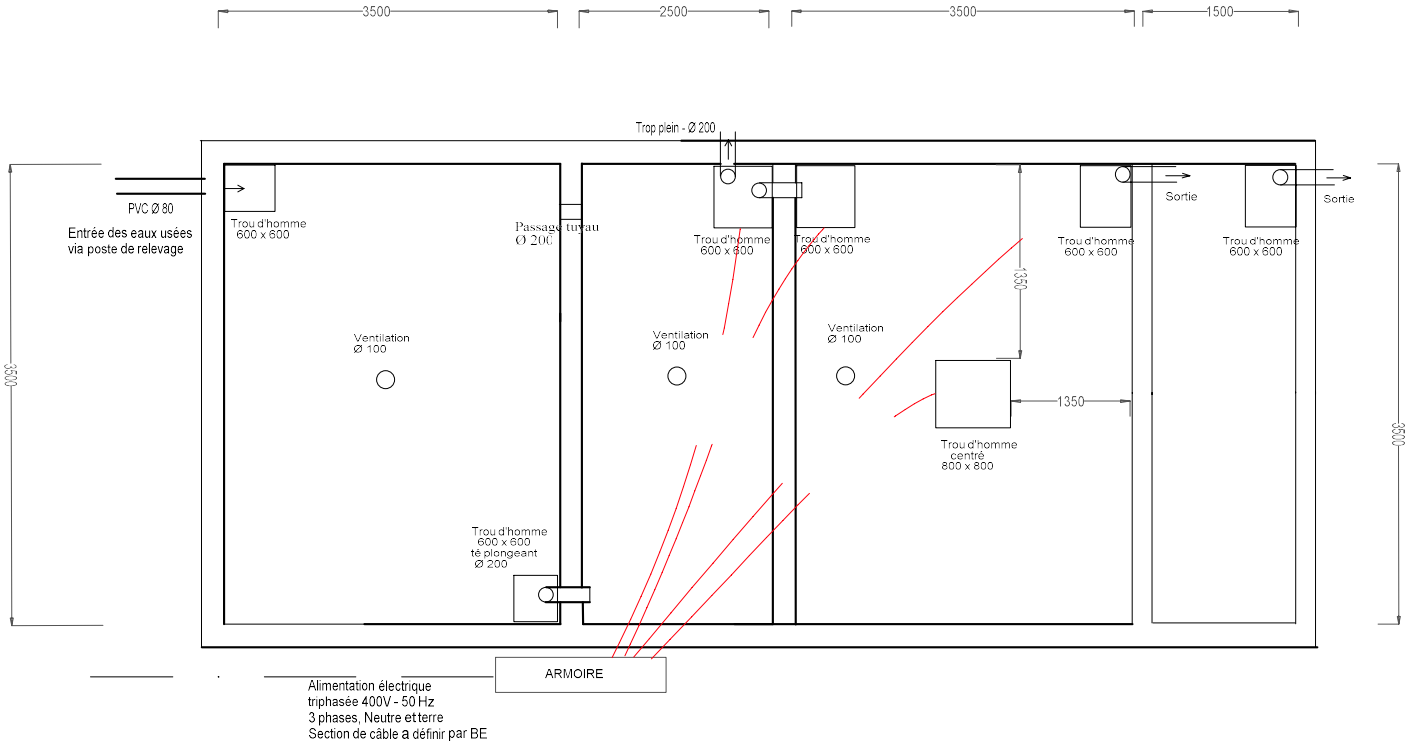


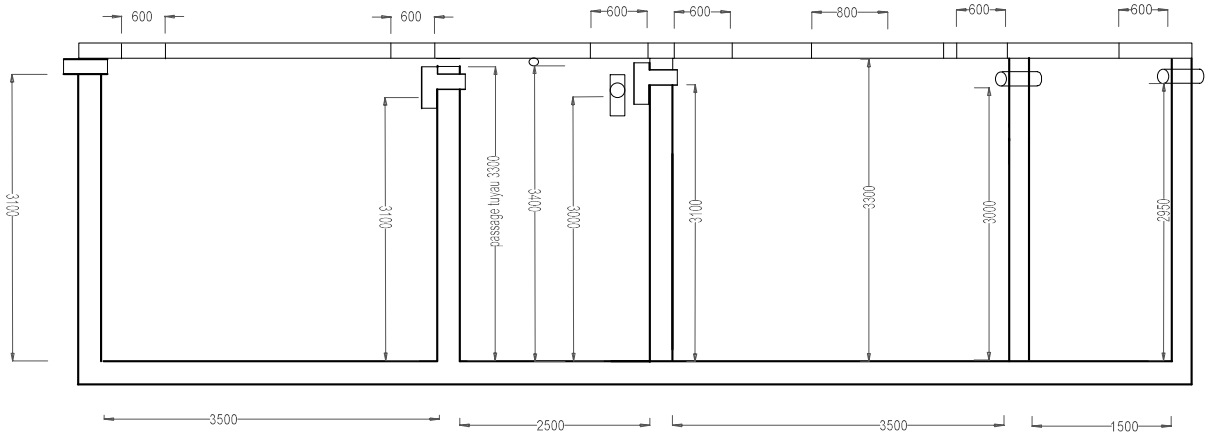

Le plan n'est pas à l'échelle