
COUPE DE PRINCIPE DES TRANCHEES DRAINANTES

Échelle - 1:30

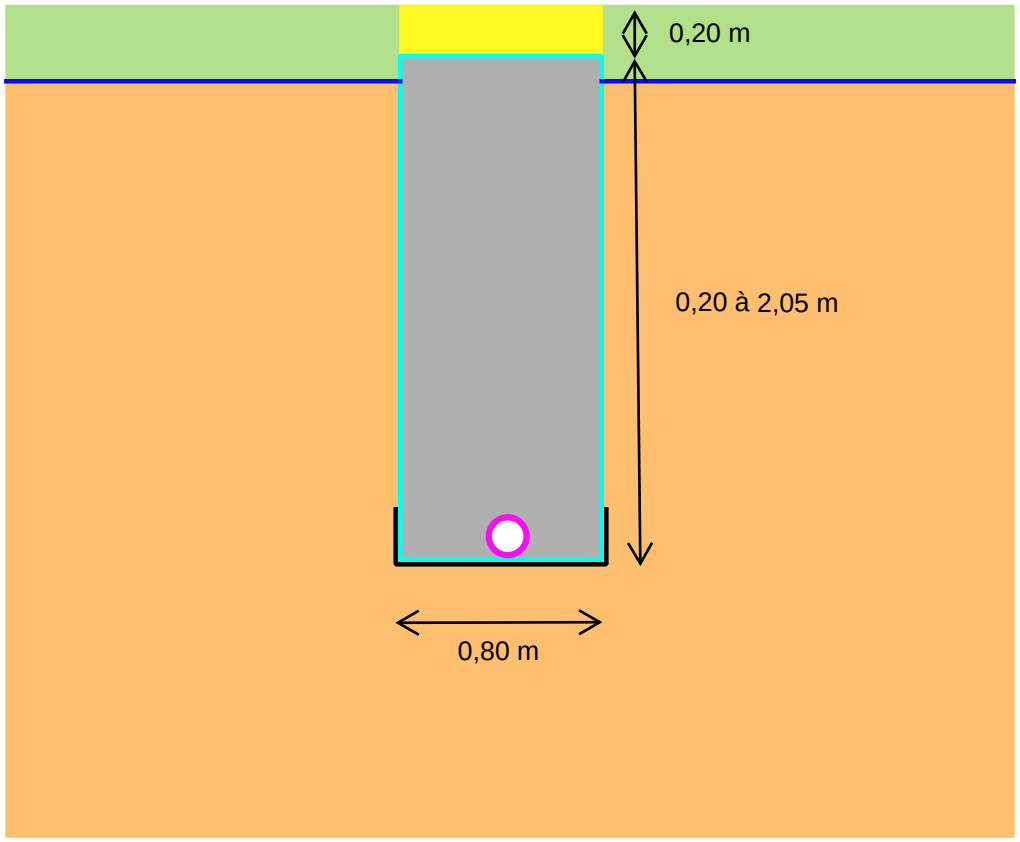

LEGENDE :

Terrains du dépôt :

- Résidus miniers - sables fins
- Terre de couverture

Tranchée drainante à créer :

- Sable
- Granulat drainant 20/40 mm
- Drain PEHD

Géosynthétiques :

- Géotextile existant
- Géotextile anticontaminant
- Géomembrane PVC-P

0 0,5 1 m