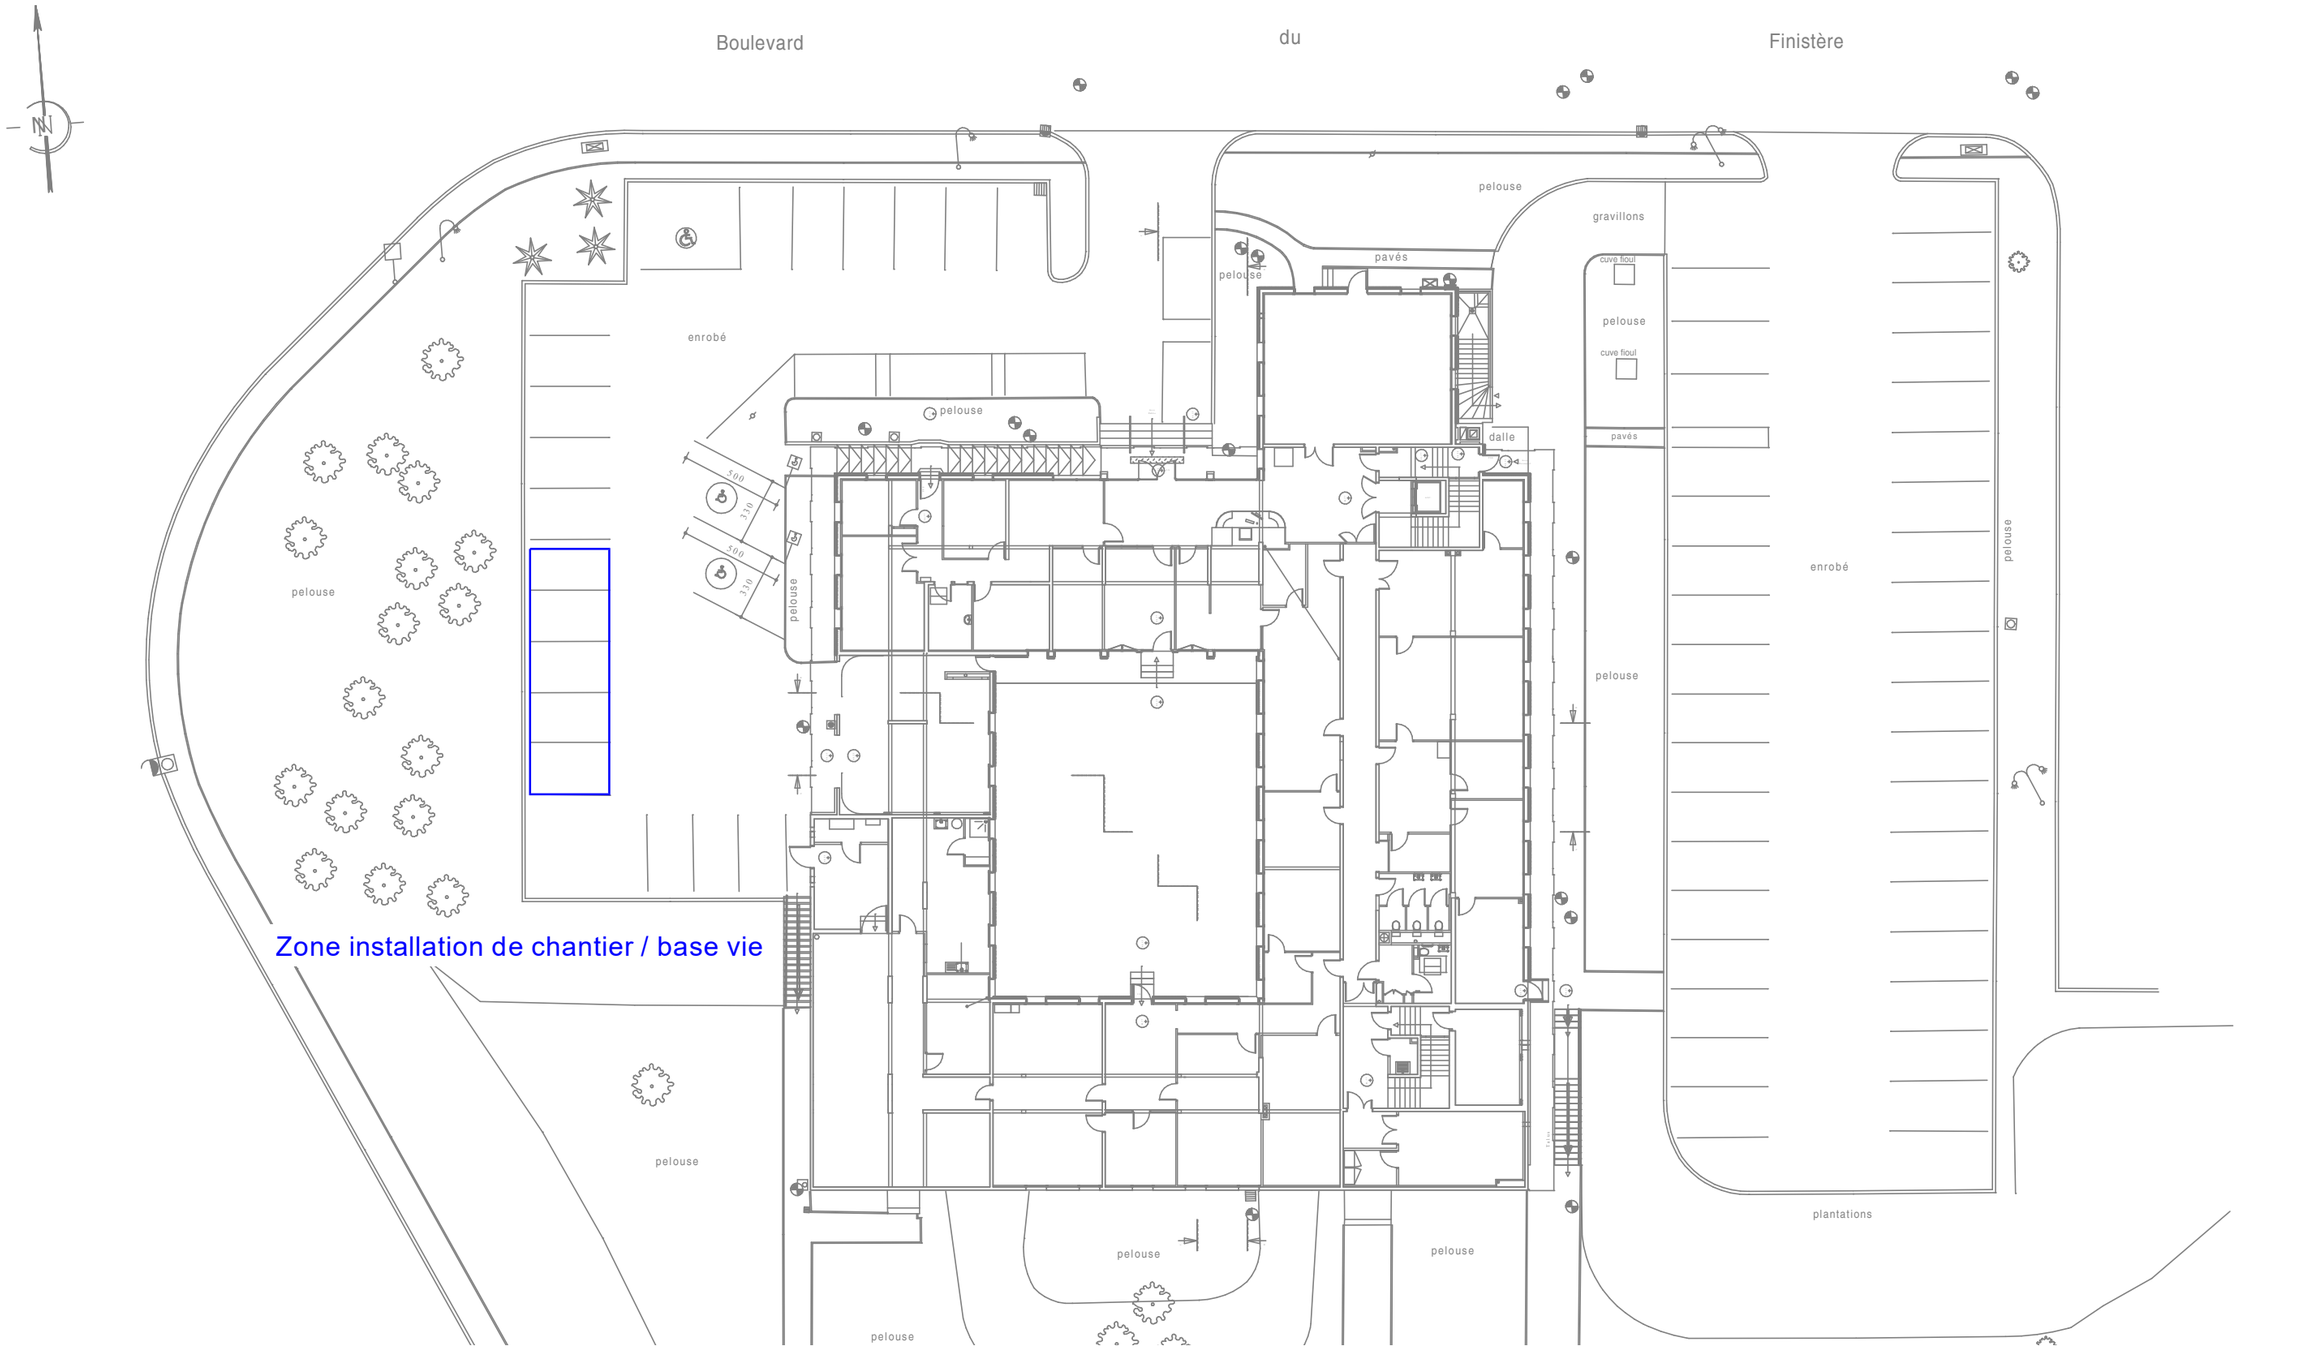


SOFT F&T - DCE Ind B - DSDEN Radon

Plans masse - Repérage base vie

Ech 1:300 - 11/09/2026