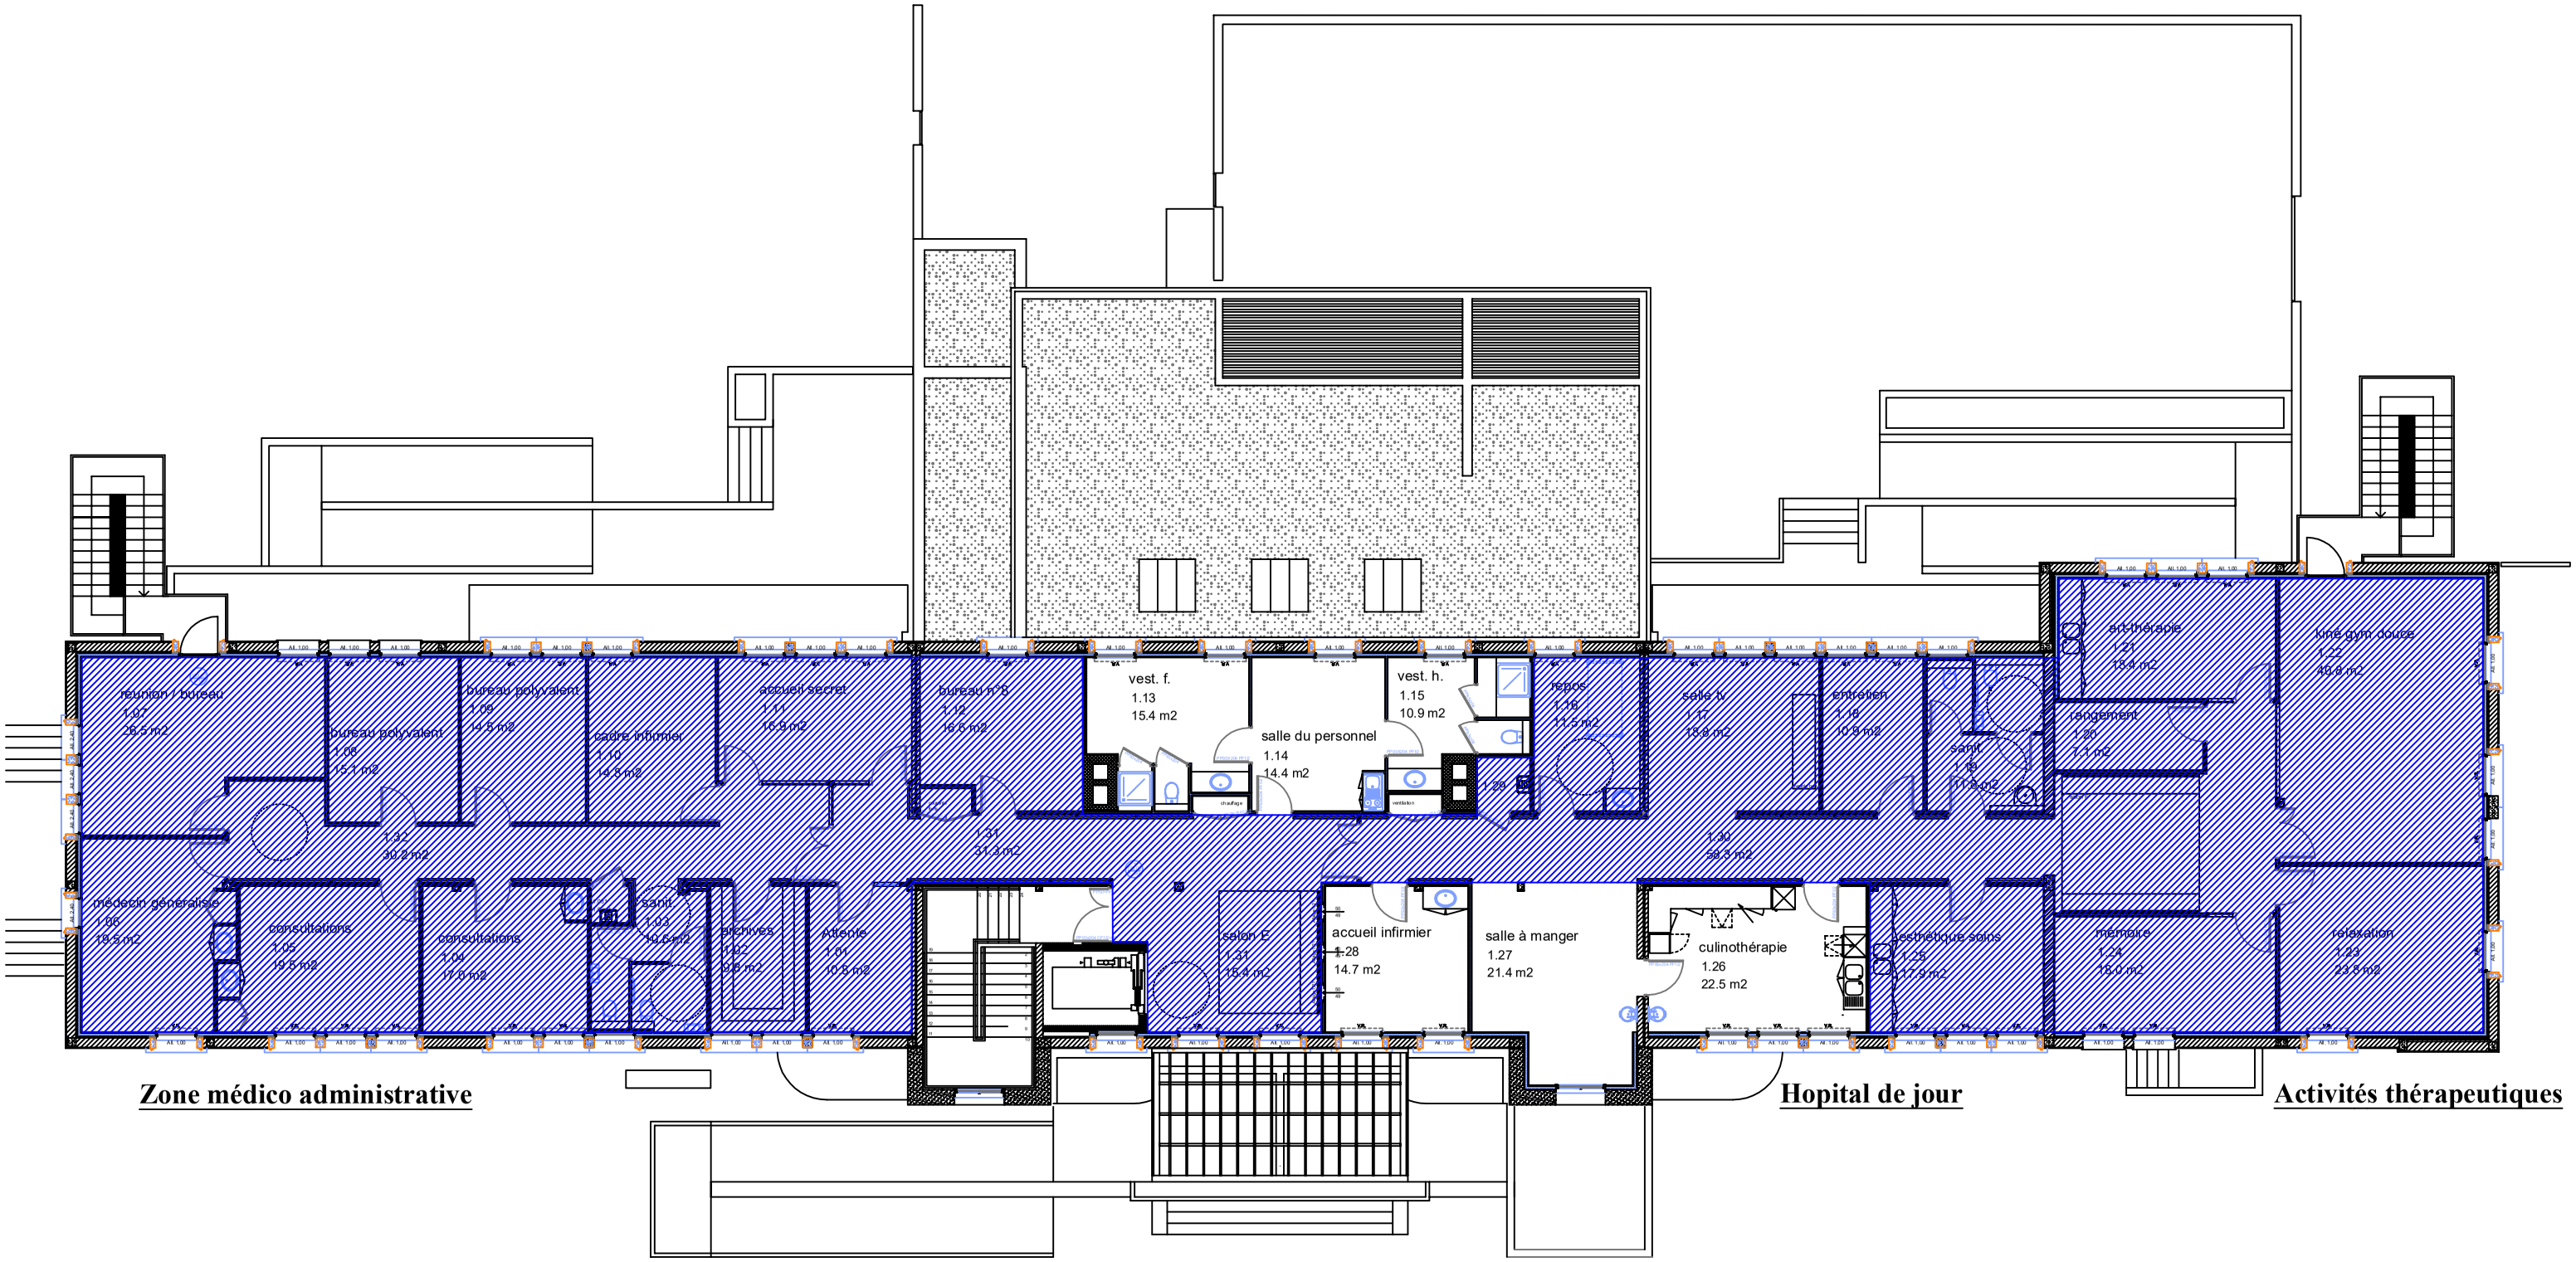


Pavillon COUSIN
ETAGE

Le : 29-09-2011

Entretien externalisé

Entretien de nuit