
Le : 06.04.2022

Psychiatrie Hébergement Information Lien et Accompagnement Extérieur (PHILAE)

Zone non affectée

Unité Mère-Bébé

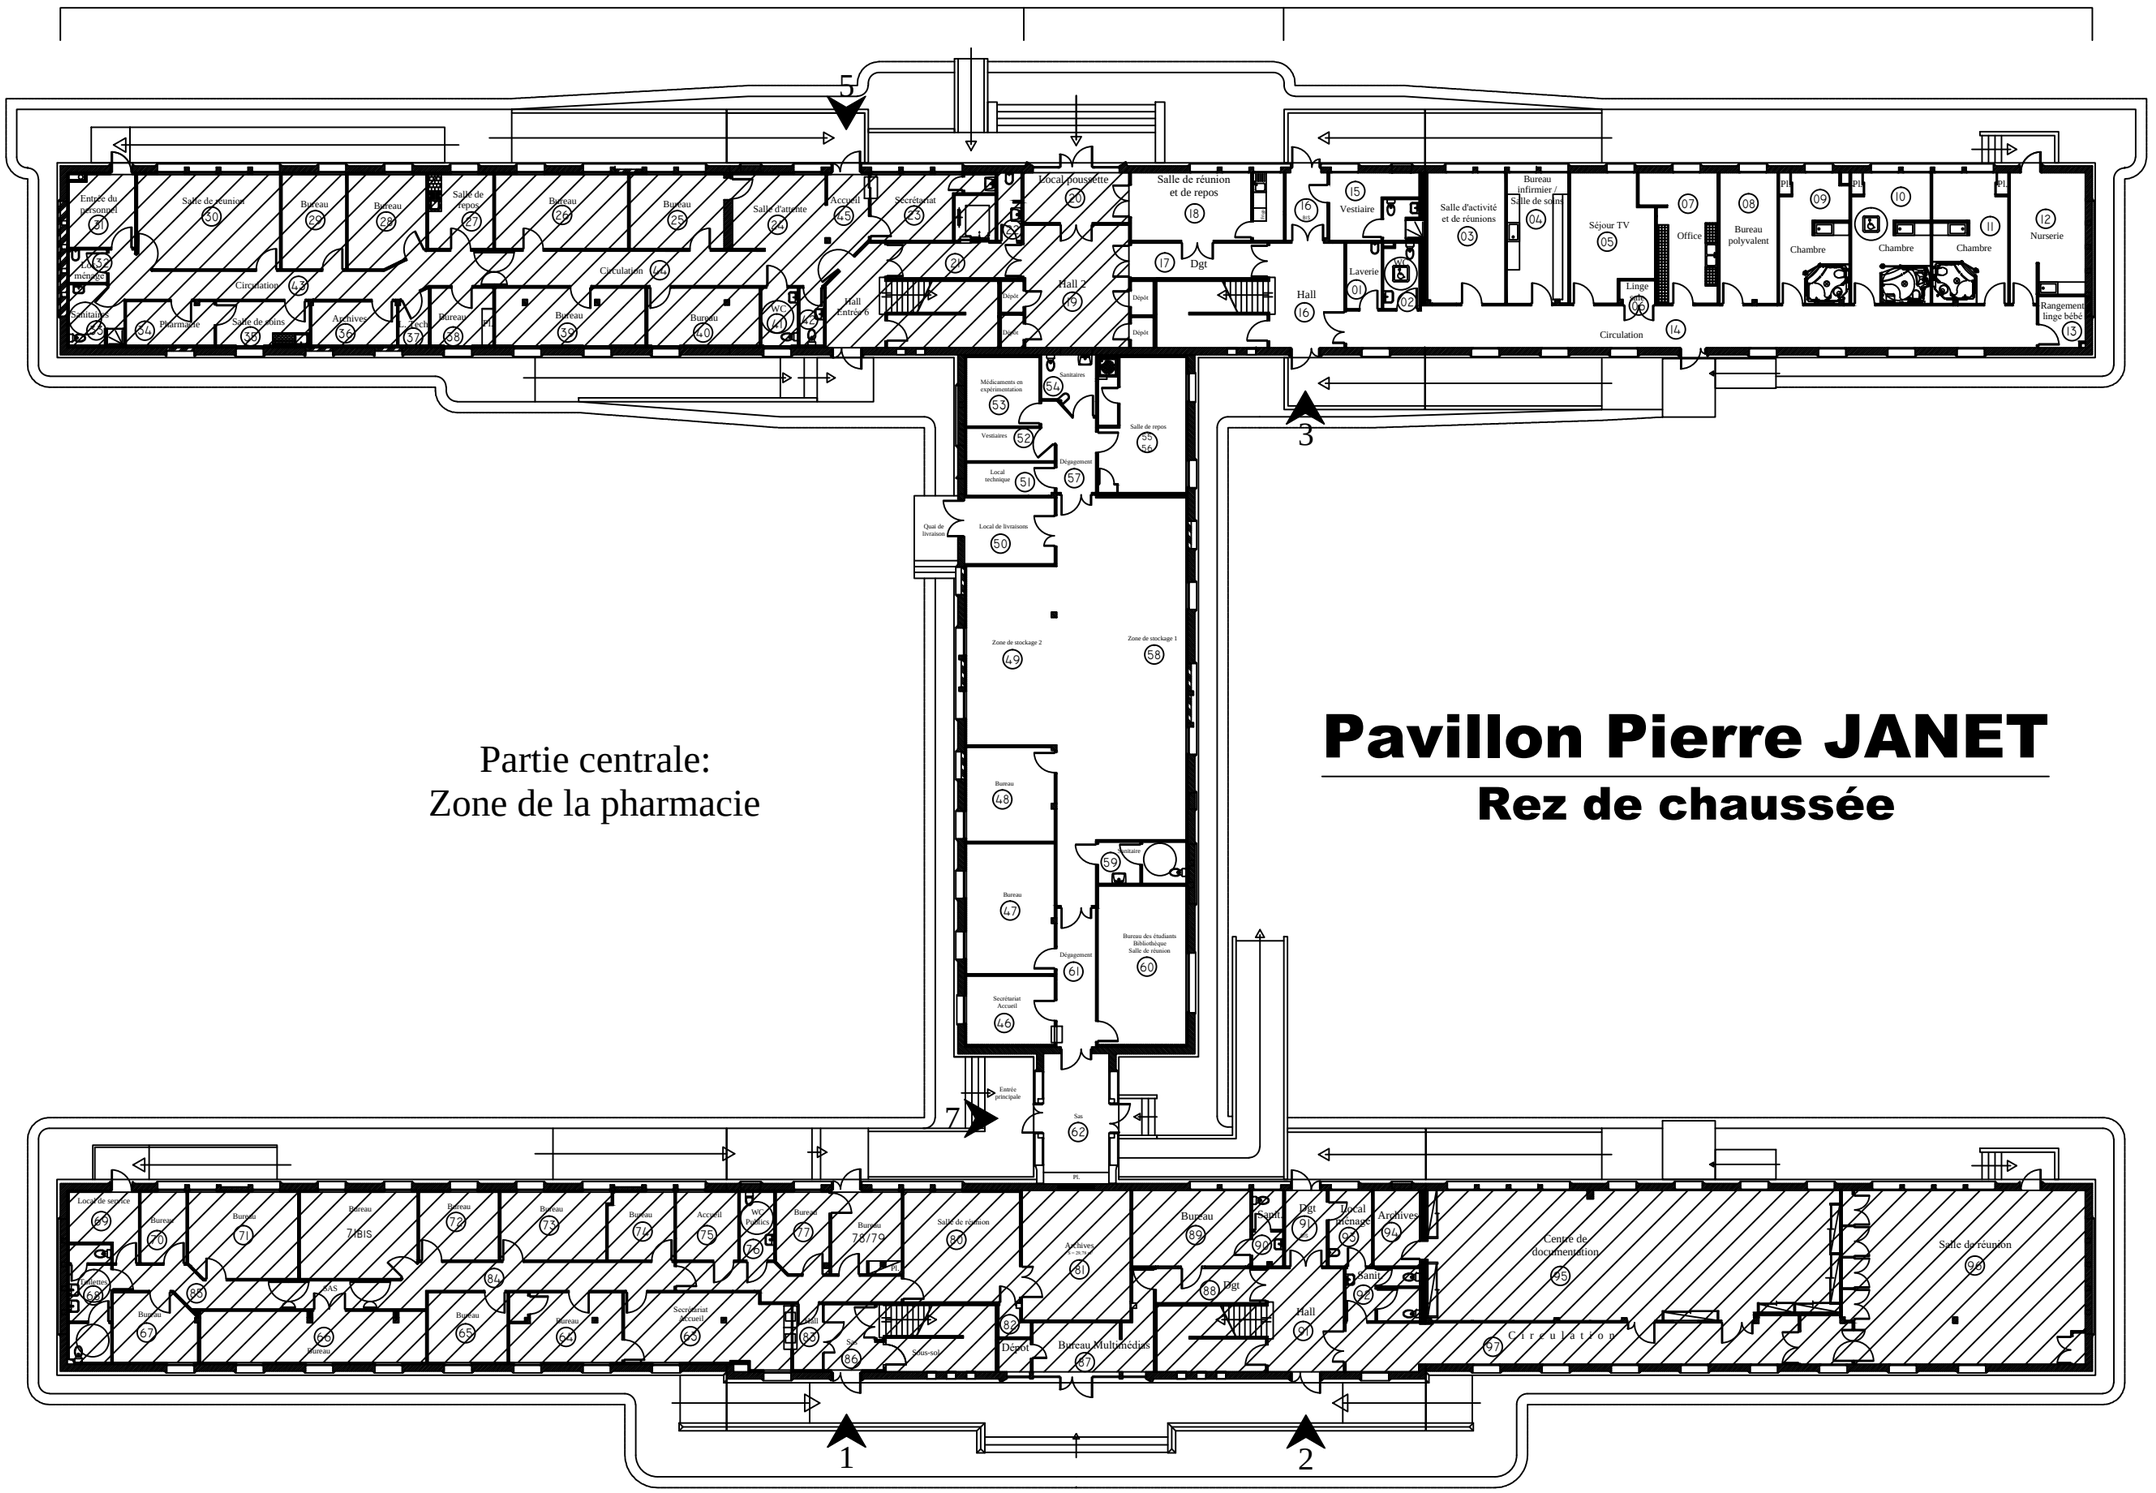

Partie centrale:
Zone de la pharmacie

Pavillon Pierre JANET

Rez de chaussée

Gestion des tutelles

Centre de documentation