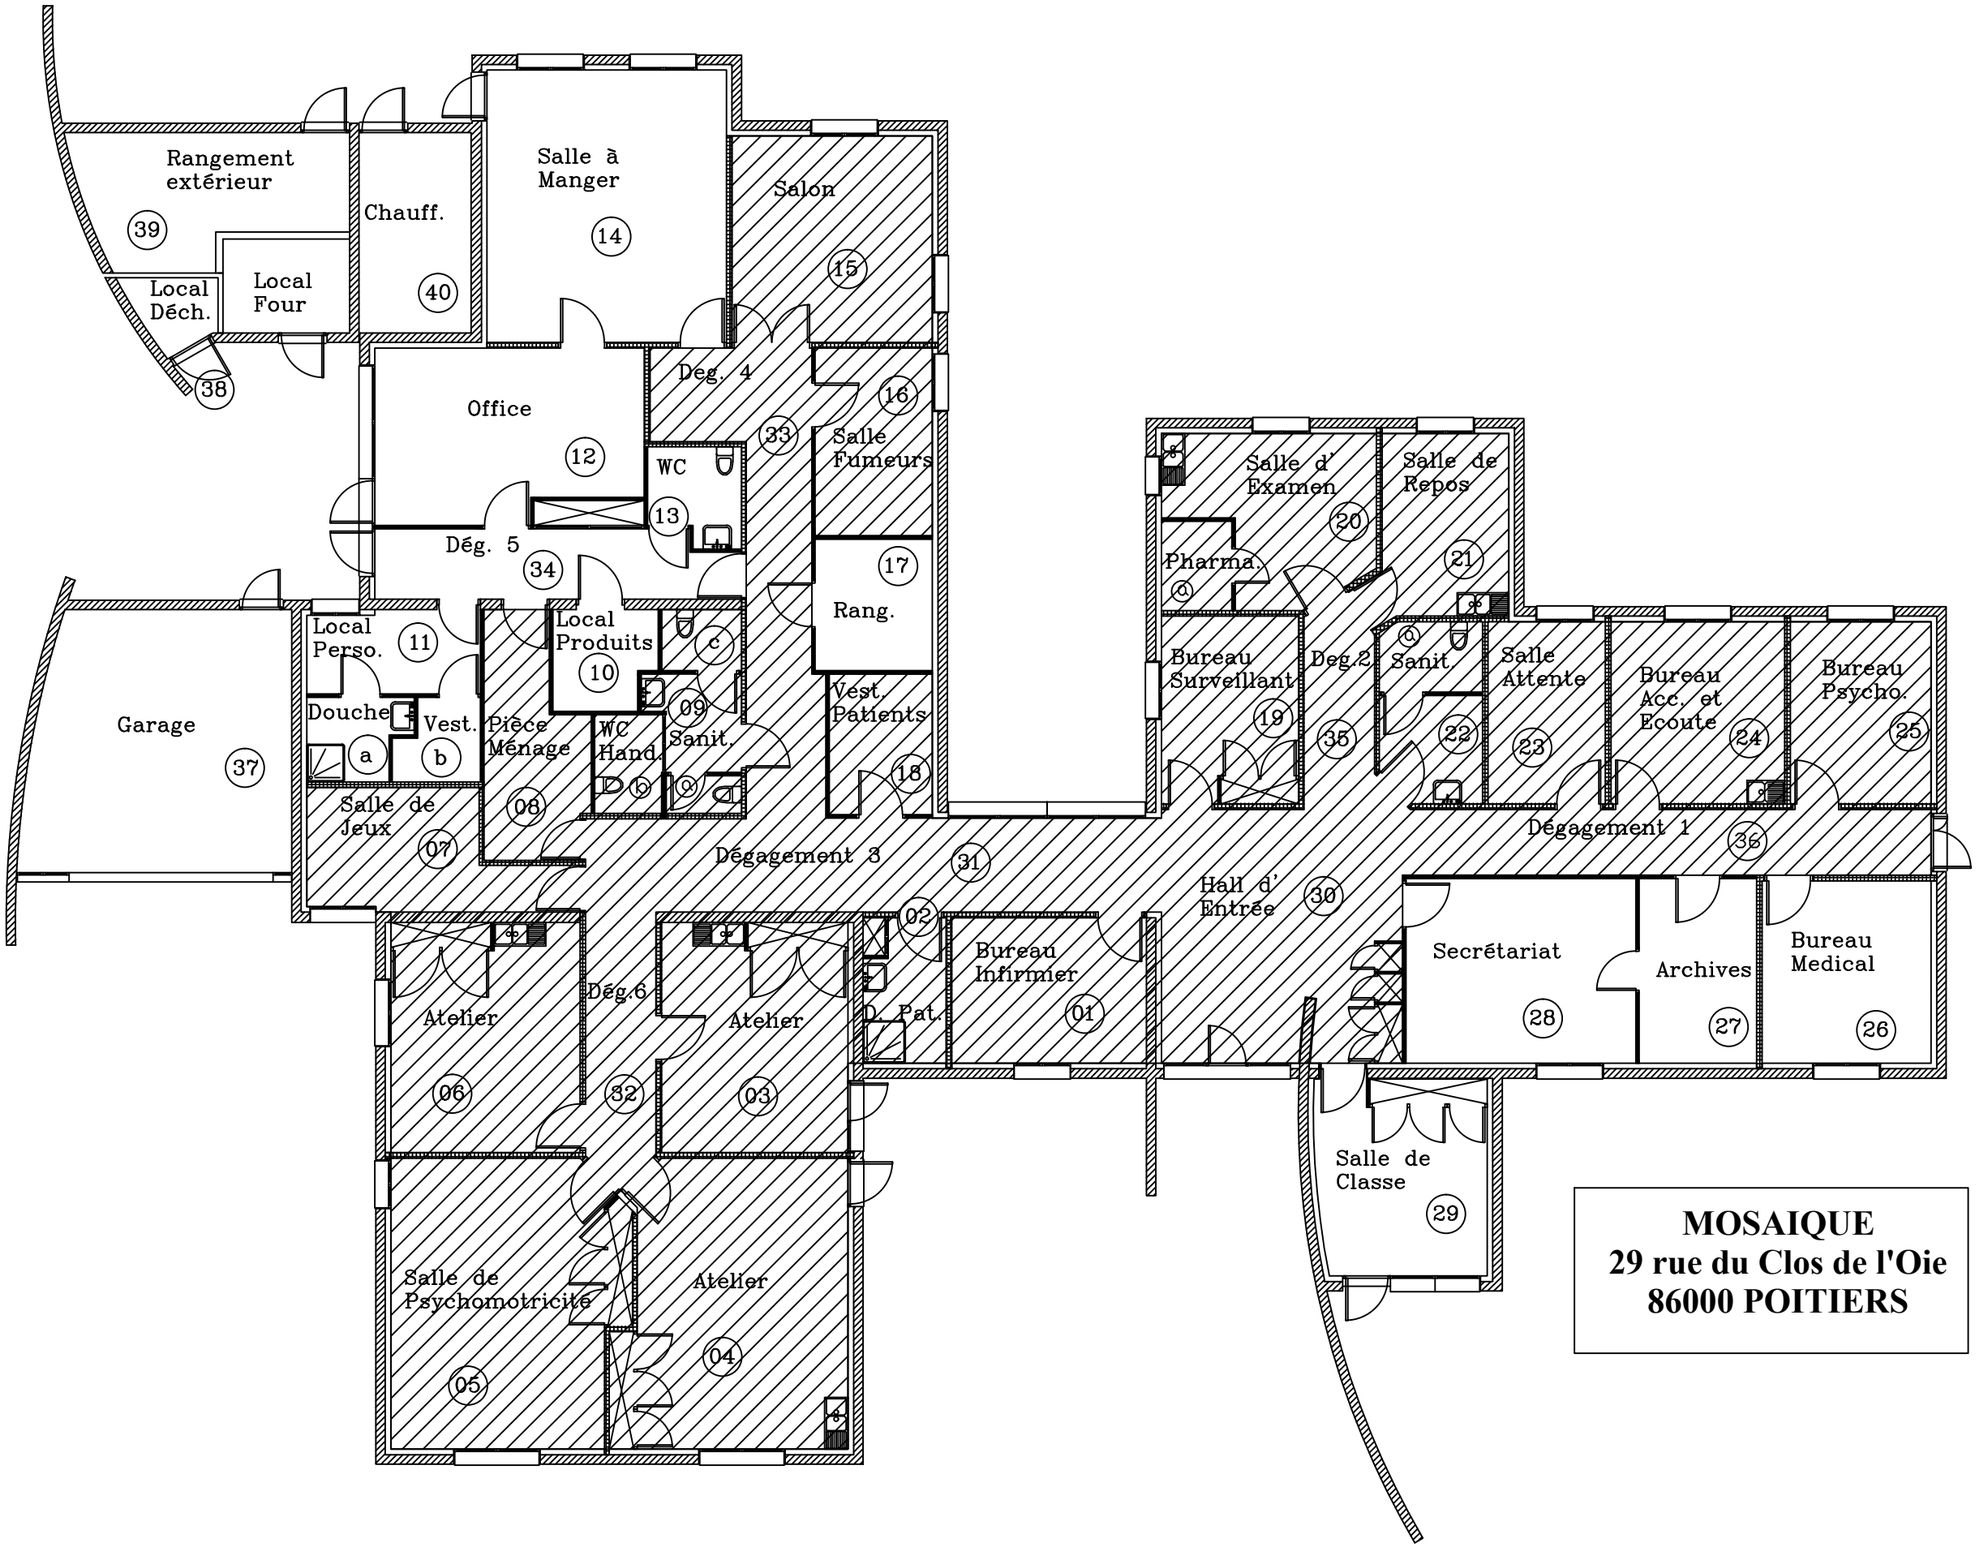


MOSAIQUE
29 rue du Clos de l'Oie
86000 POITIERS