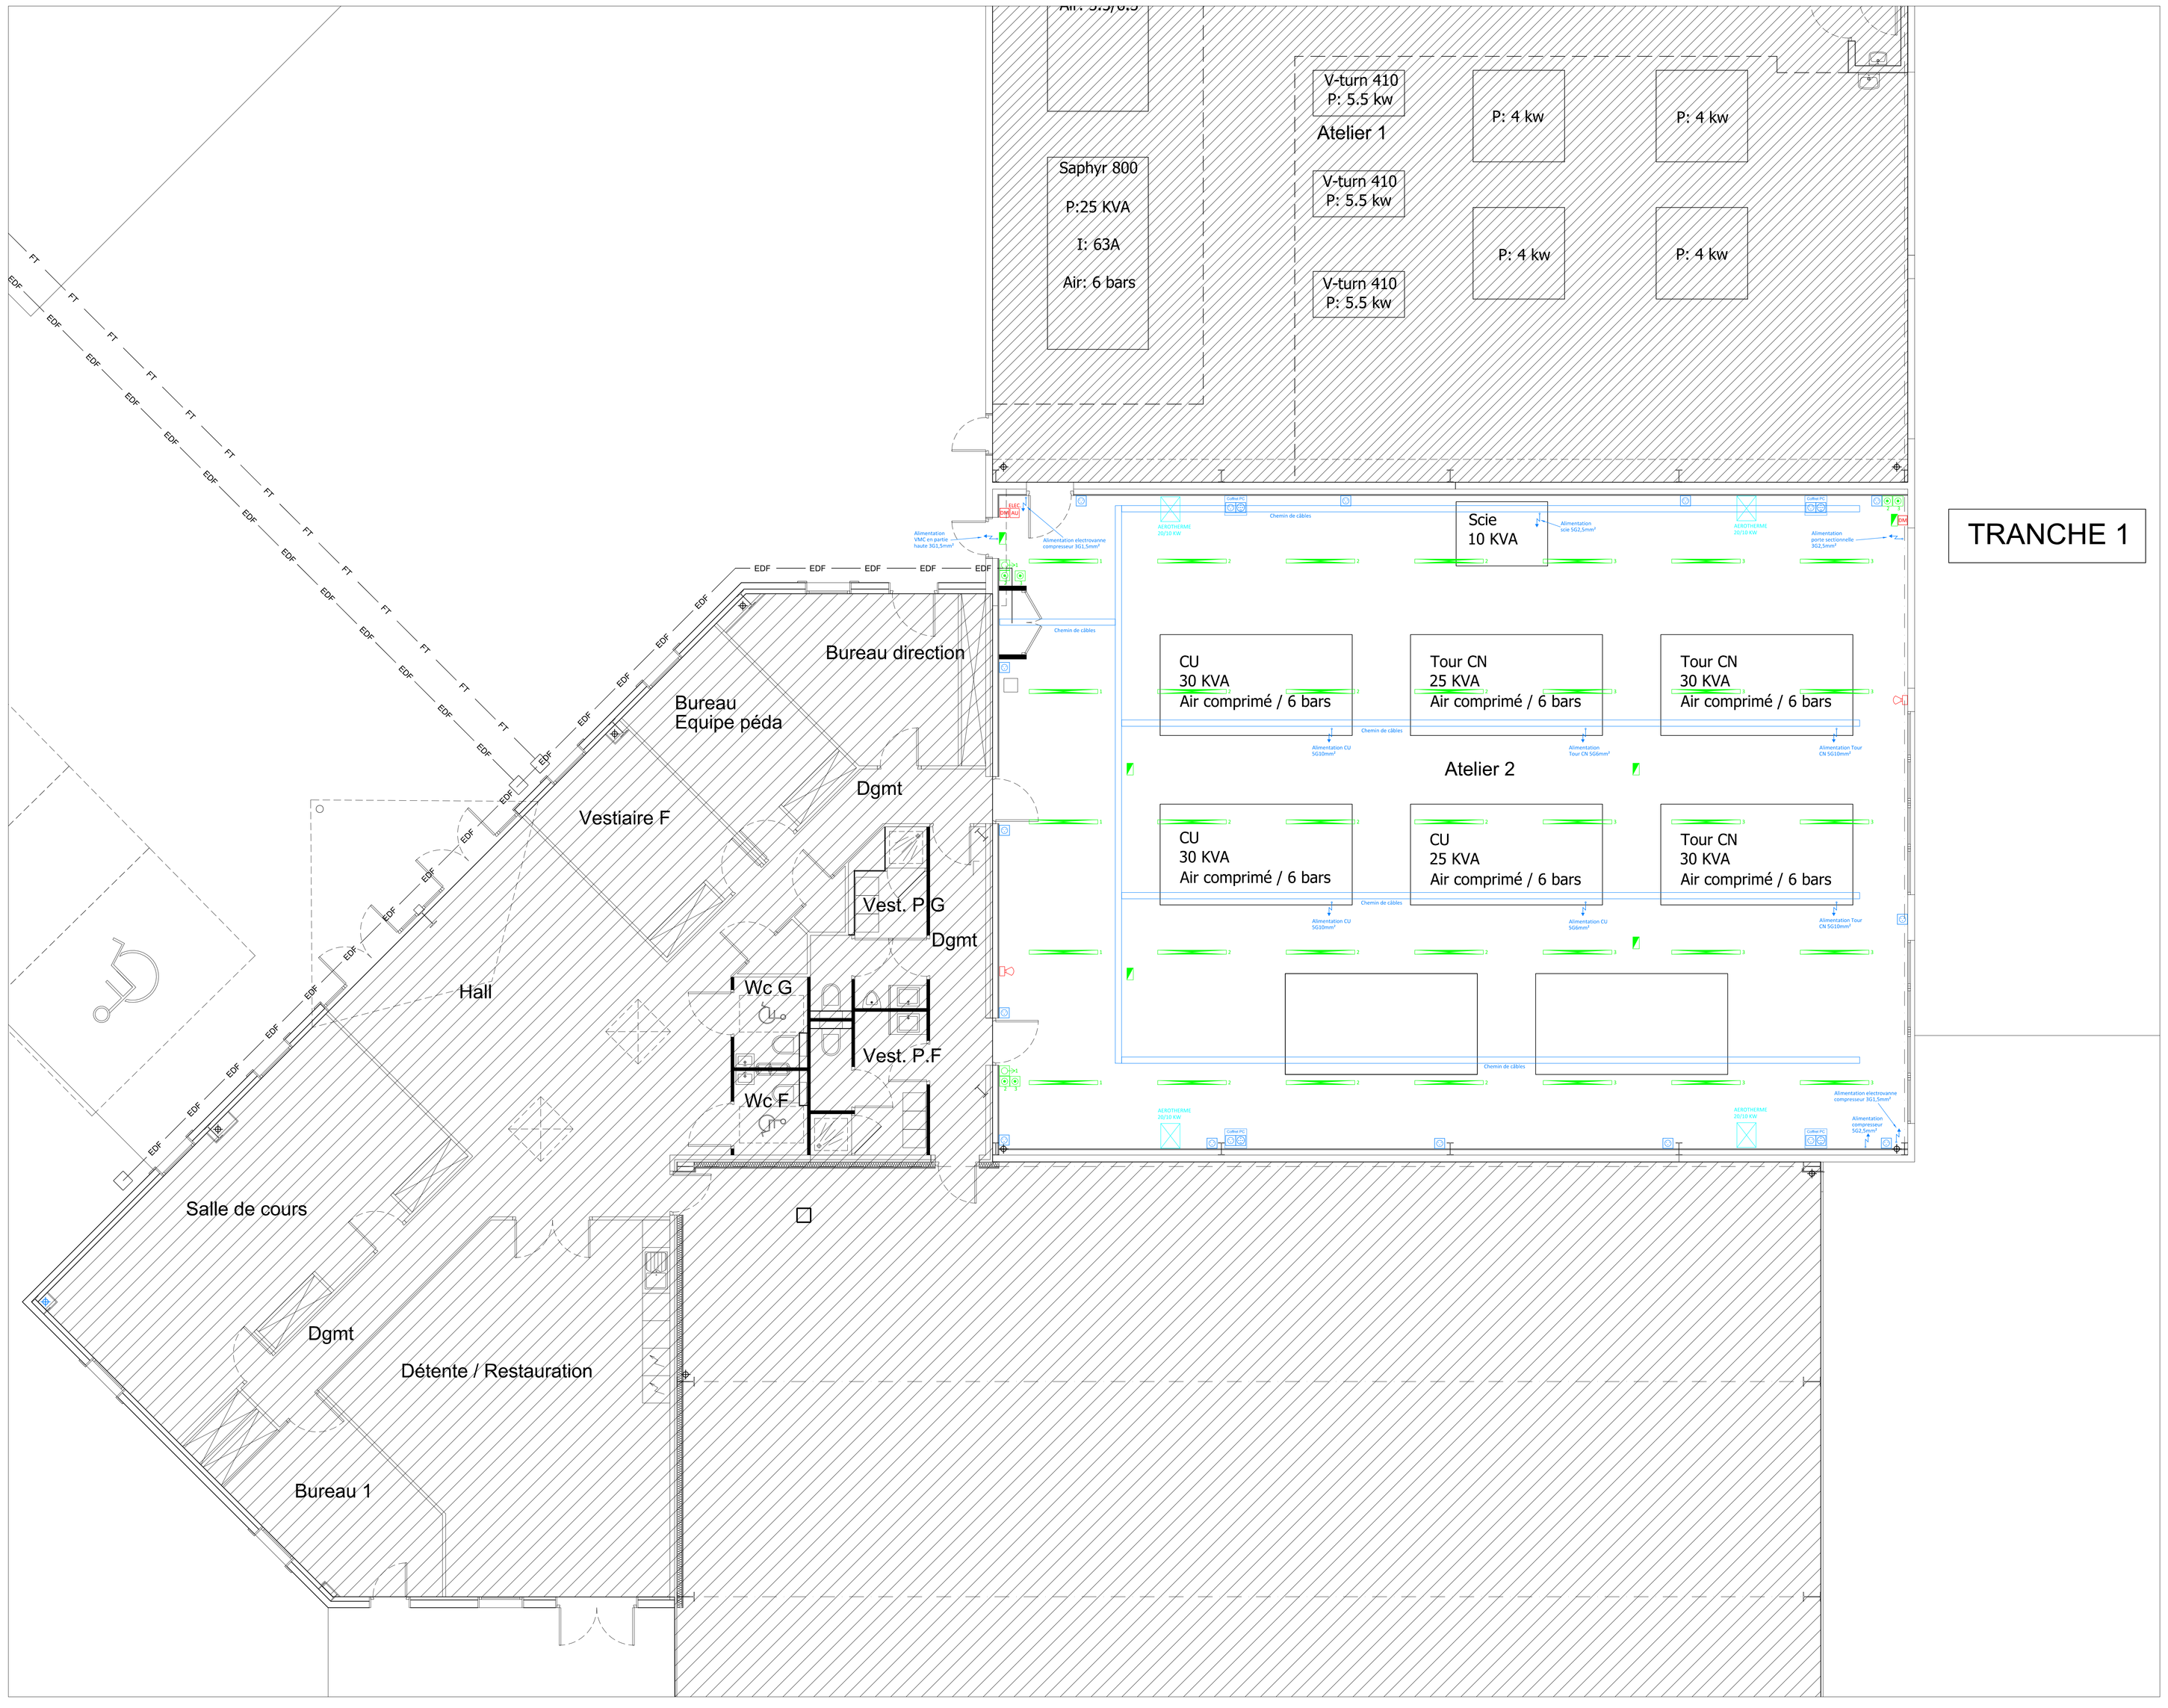


TRANCHE 1

- Luminaire type A, plafonnier étanche LED 34/40W
- Interrupteur simple allumage
- Interrupteur va et vient
- Interrupteur double simple allumage
- Interrupteur double va et vient
- Commutateur de prise en main de la gestion de l'éclairage
- Interrupteur simple allumage étanche
- Interrupteur va et vient étanche
- Bouton poussoir étanche
- Bouton poussoir
- PC 2P+T 10/16A
- PC 2P+T 10/16A étanche
- PC 3P+N+T 20A étanche
- Alimentation
- VENTIL. ELEC. ARU — Arrêt d'urgence
- Bloc autonome d'éclairage de sécurité
- Prise RJ45
- Détecteur extérieur
- Détecteur de présence
- 32A — Sortie de câble, monophasé cuisson
- DM — Déclencheur manuel alarme incendie
- Diffuseur sonore alarme incendie
- Diffuseur lumineux alarme incendie

CCI DE L'ALLIER
17 cours Jean JAURES
03 000 MOULINS

TRANSFORMATION D'UNE PEPINIERE D'ENTREPRISES EN UNE ECOLE DE PRODUCTION Y-FAB
TRANCHE 1

MAITRE D'OEUVRE :
Mètre carré – Atelier architecture
19 rue Paul BERT
03000 MOULINS
Tél : 04.70.44.82.81
metre.carre@orange.fr

BUREAUX D' ETUDES ELECTRICITE
B2ES
Bureau d'Etudes Energies Services
Les Vignes Prunheraets
03 230 THIEL SUR ACOLIN
Tél: 04 70 42 56 61
E-mail: pierre.bigot@b2es.fr

DOCUMENTS GRAPHIQUES	ECHELLE : 1/50	PLANCHE N°
LOT 05 - ELECTRICITE Courants forts - Courants faibles PLAN D'IMPLANTATION		EL 01
		09/07/2026
OBSERVATIONS		DCE
Nota : Les côtes doivent etre vérifiées sur place		Indice 0