
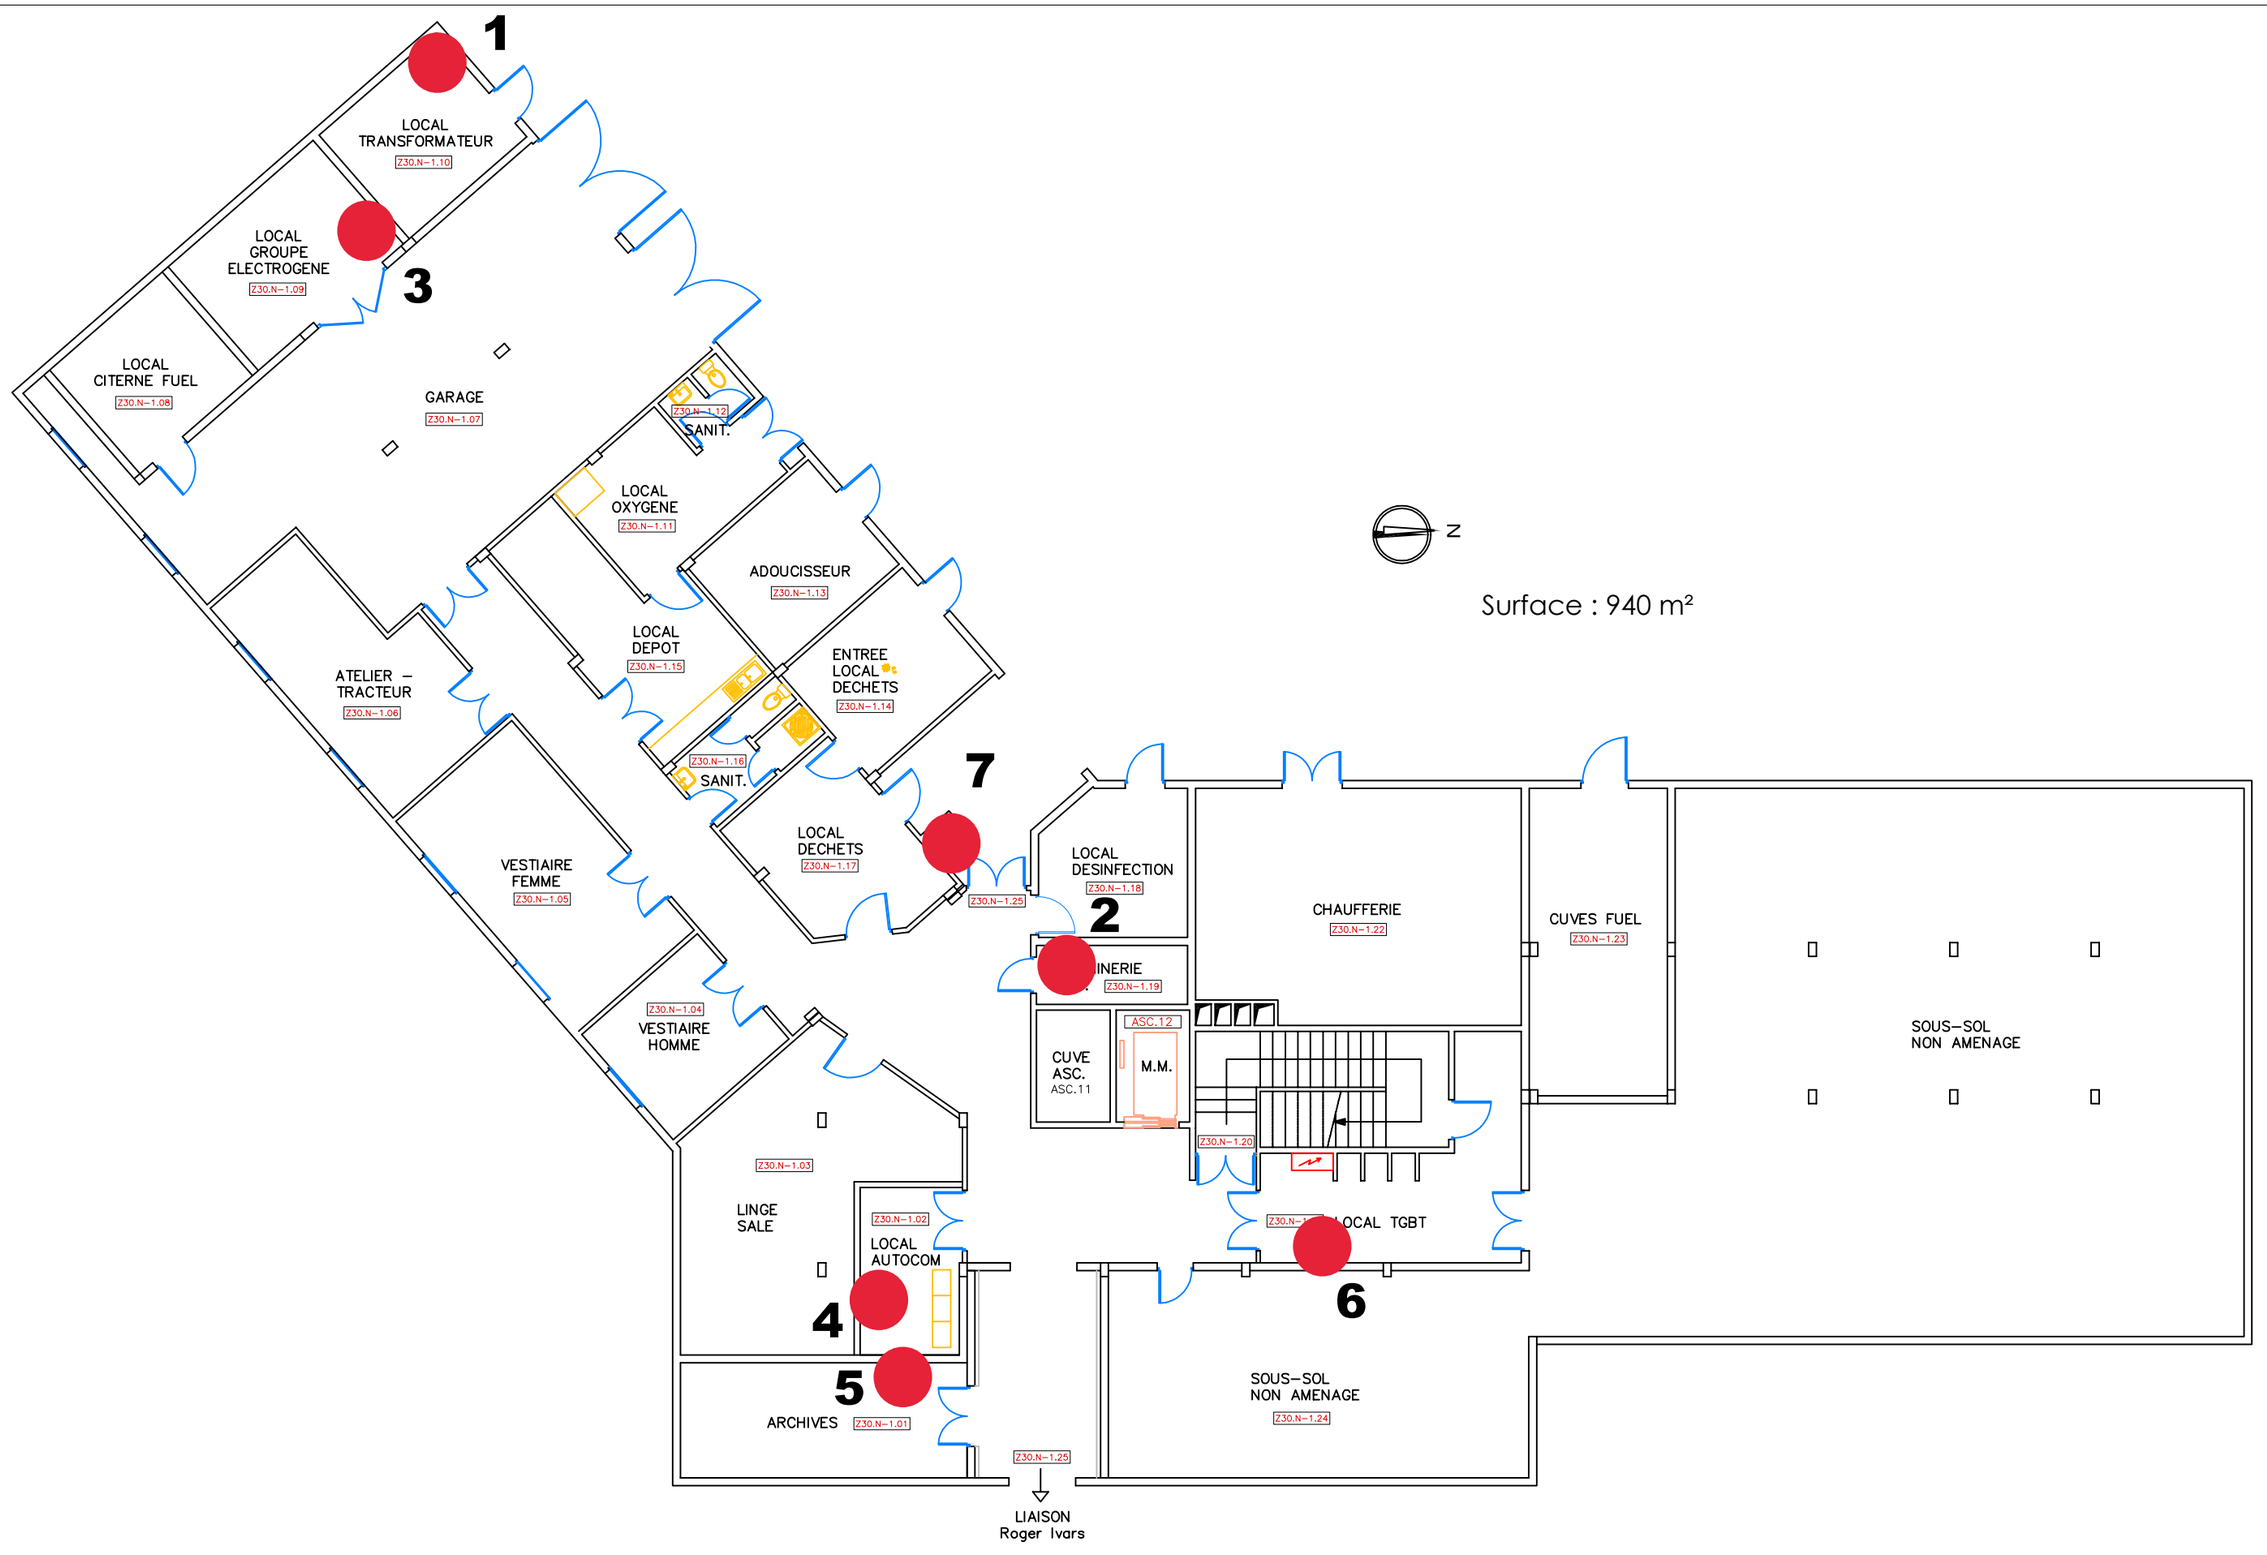



	Centre Hospitalier du Chinonais François Rabelais Route départementale 751 37500 Saint-Benoît-La-Forêt	Plan de l'E.H.P.A.D. - La Résidence Sous-sol	Format: A3 Date: 29/02/2016 Code: 730.N-1.00

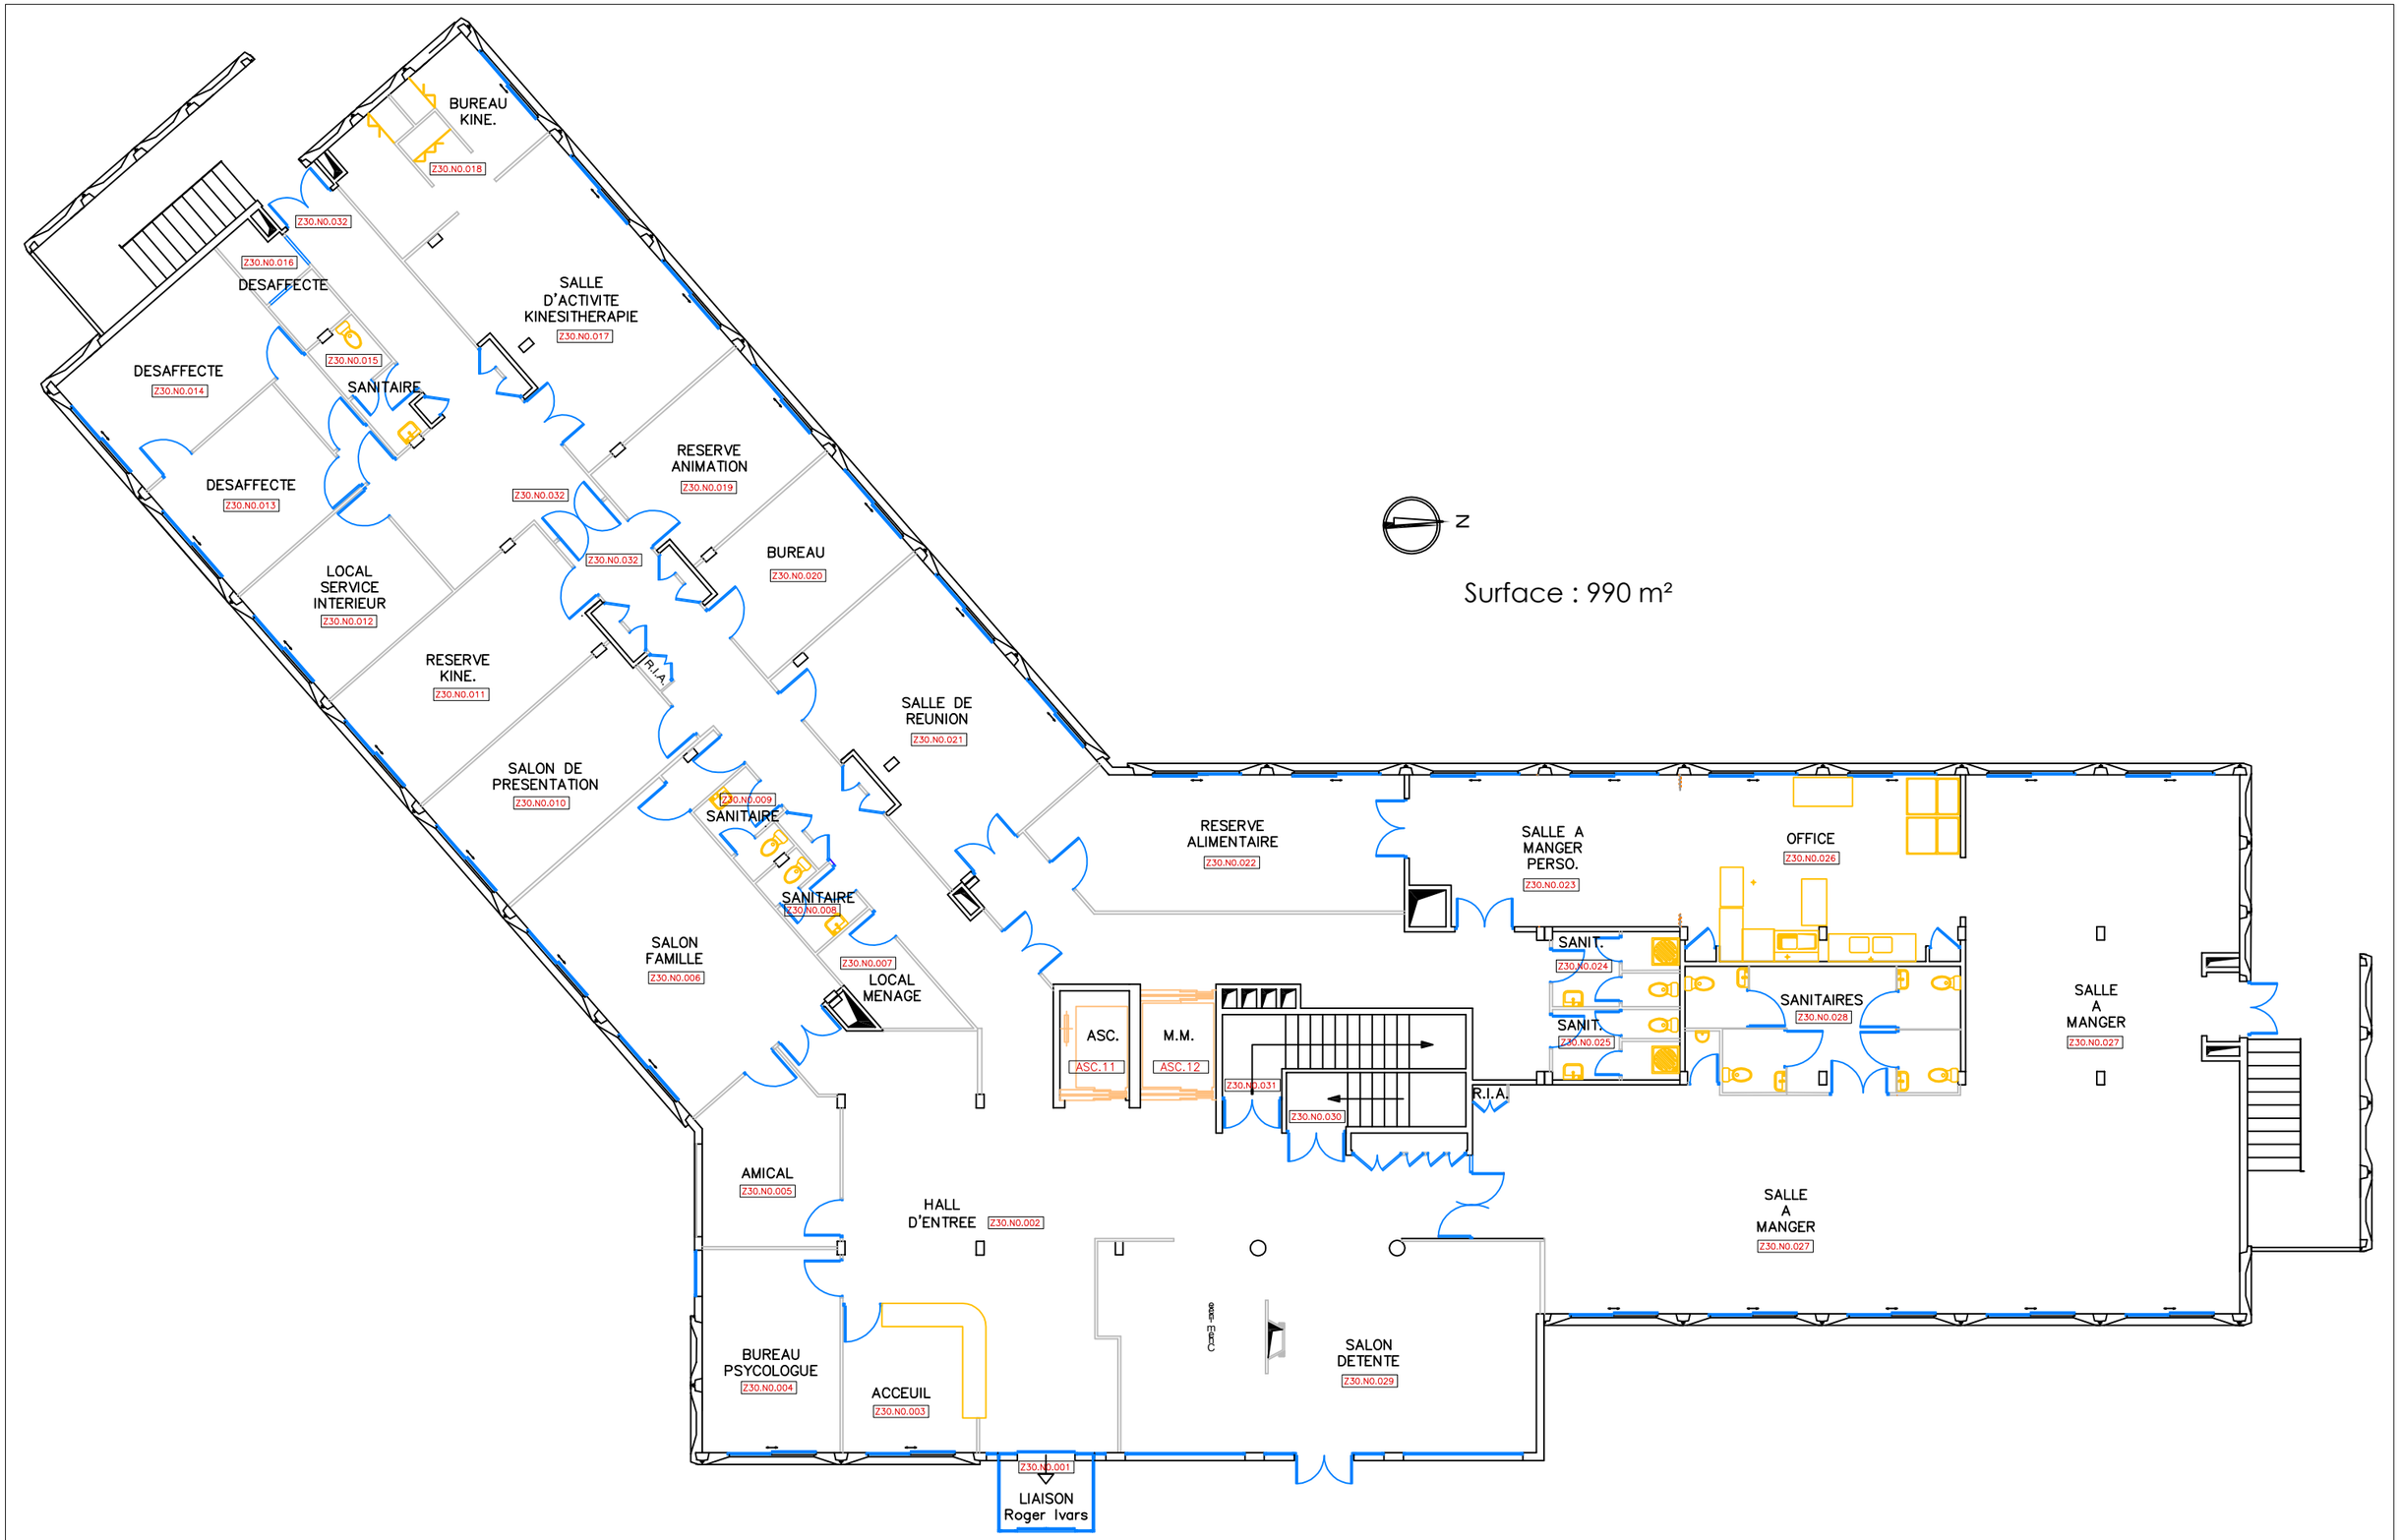

Centre Hospitalier du Chinonais
François Rabelais
Route départementale 751
37500 Saint-Benoît-La-Forêt

Plan de l'E.H.P.A.D. - La Résidence
Rez-de-chaussée

Format	A3
Date	29/02/2016
Code	730.N0.000

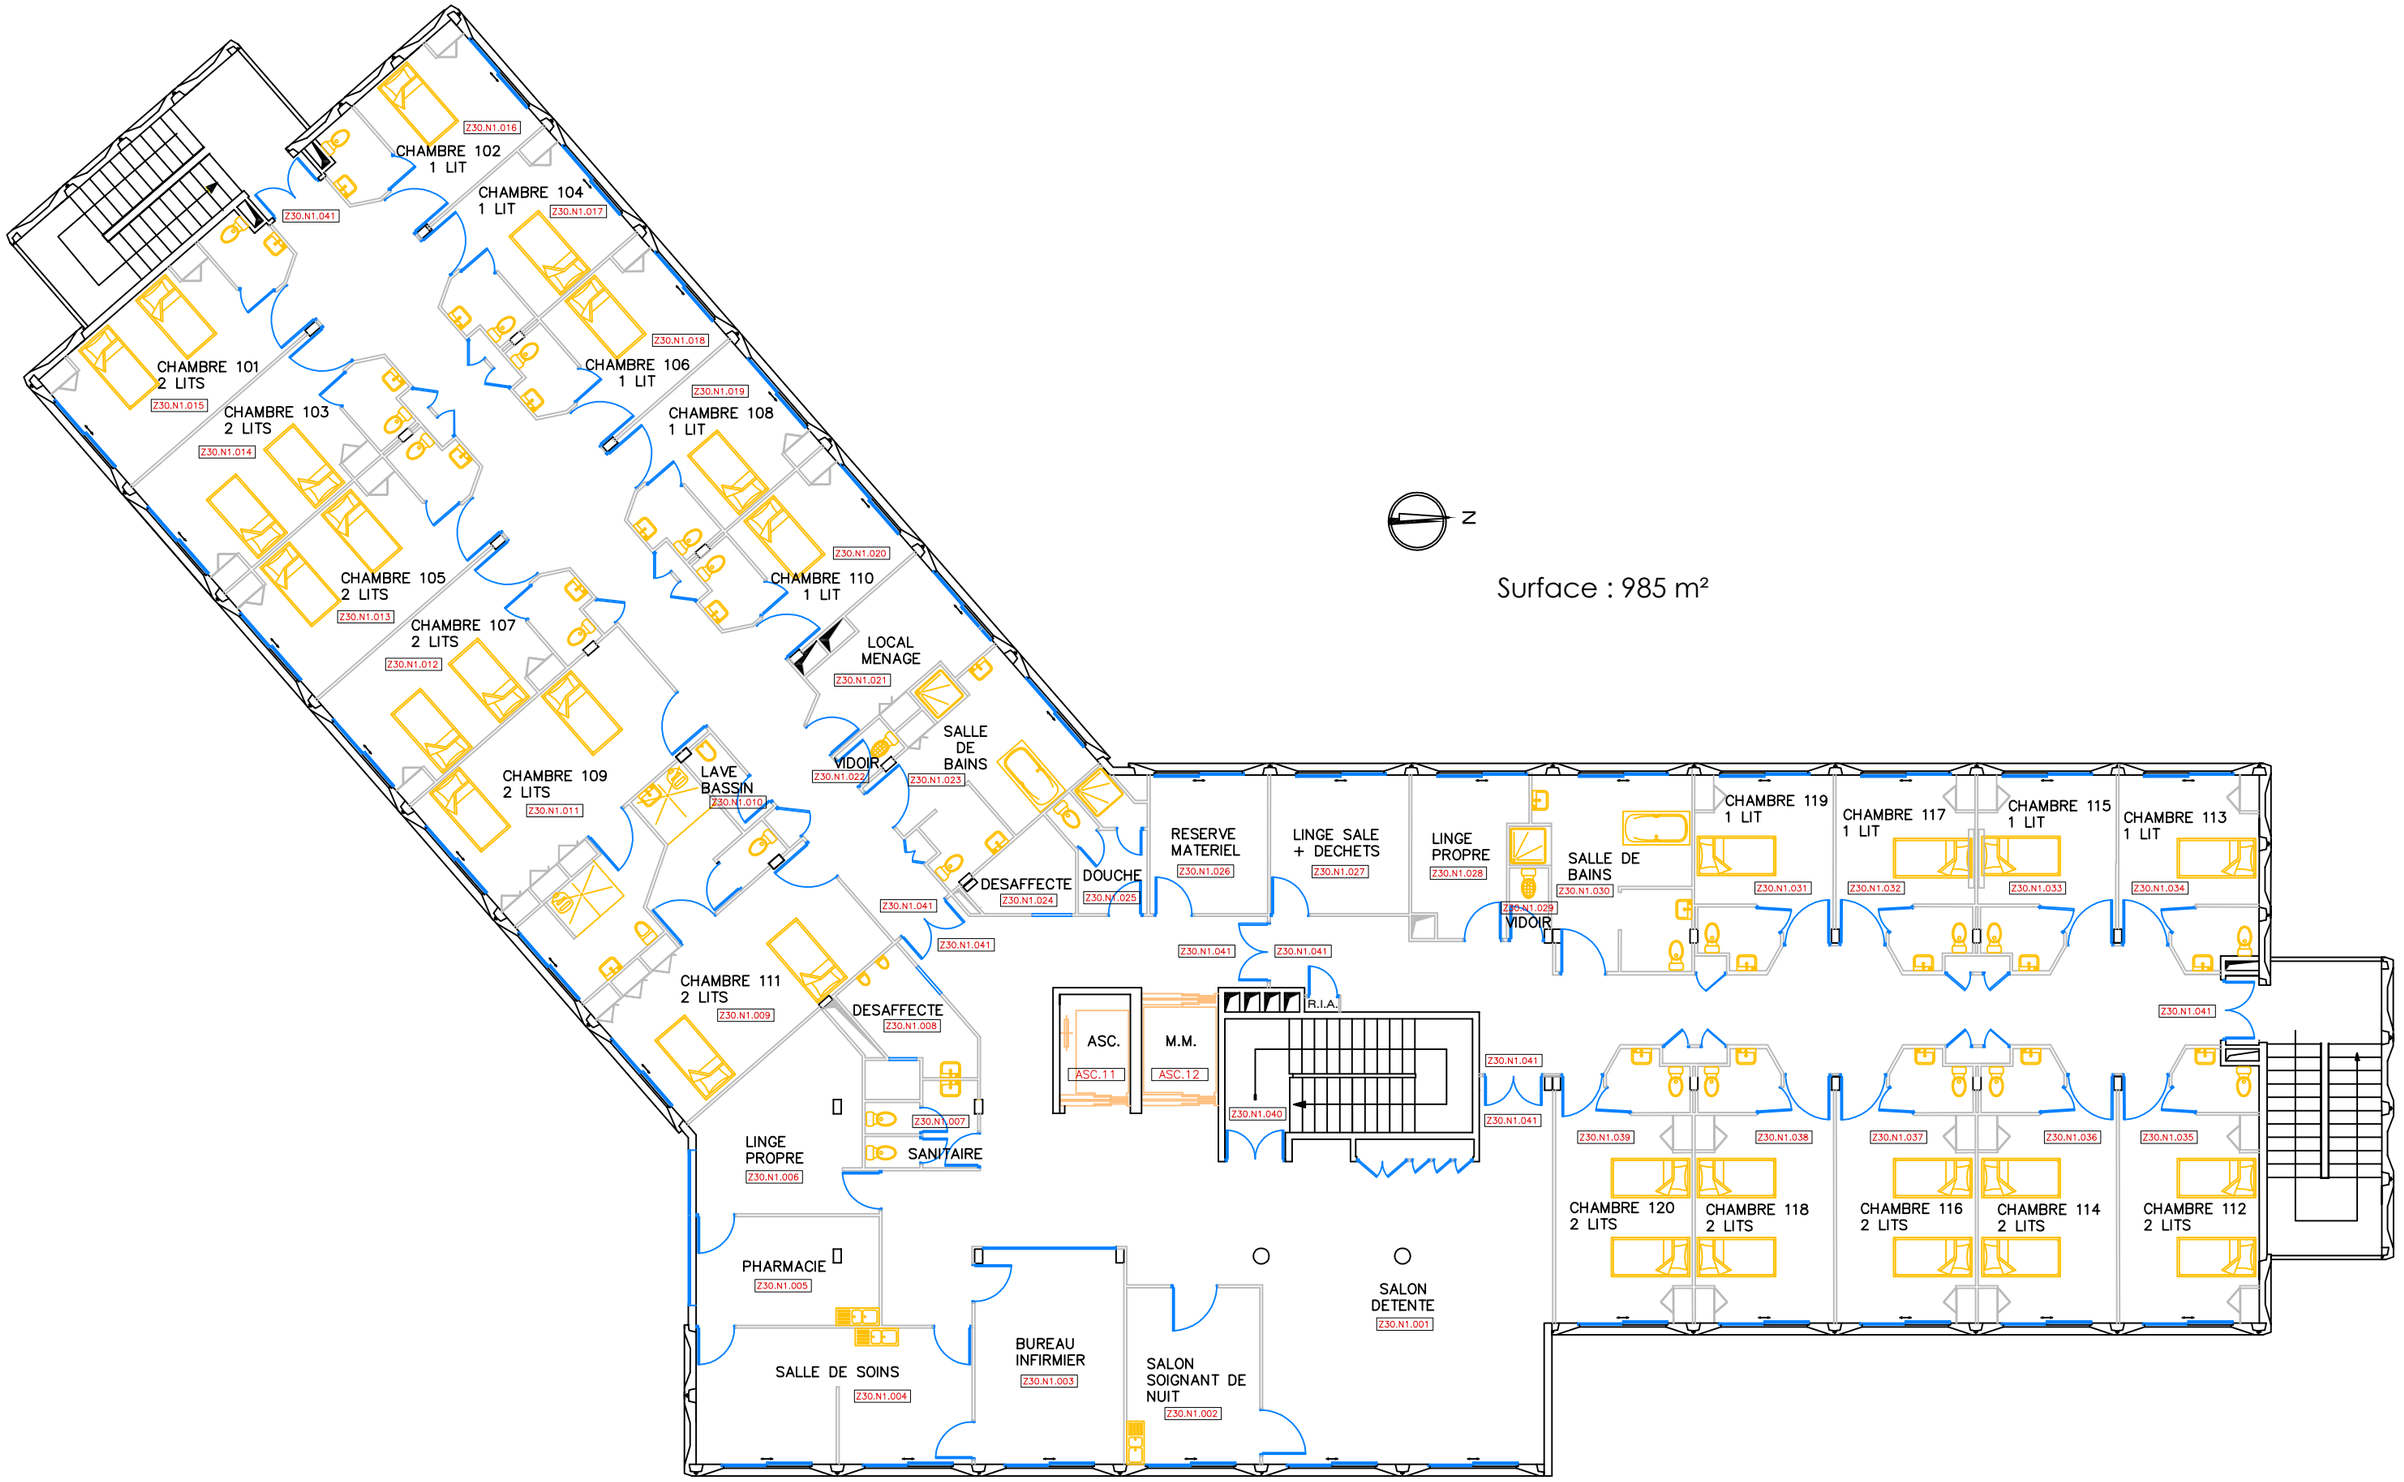


Centre Hospitalier du Chinonais
François Rabelais

Route départementale 751
37500 Saint-Benoît-La-Forêt

Plan de l'E.H.P.A.D. - La Résidence
1er Etage

Format	A3
Date	29/02/2016
Code	730.N1.000

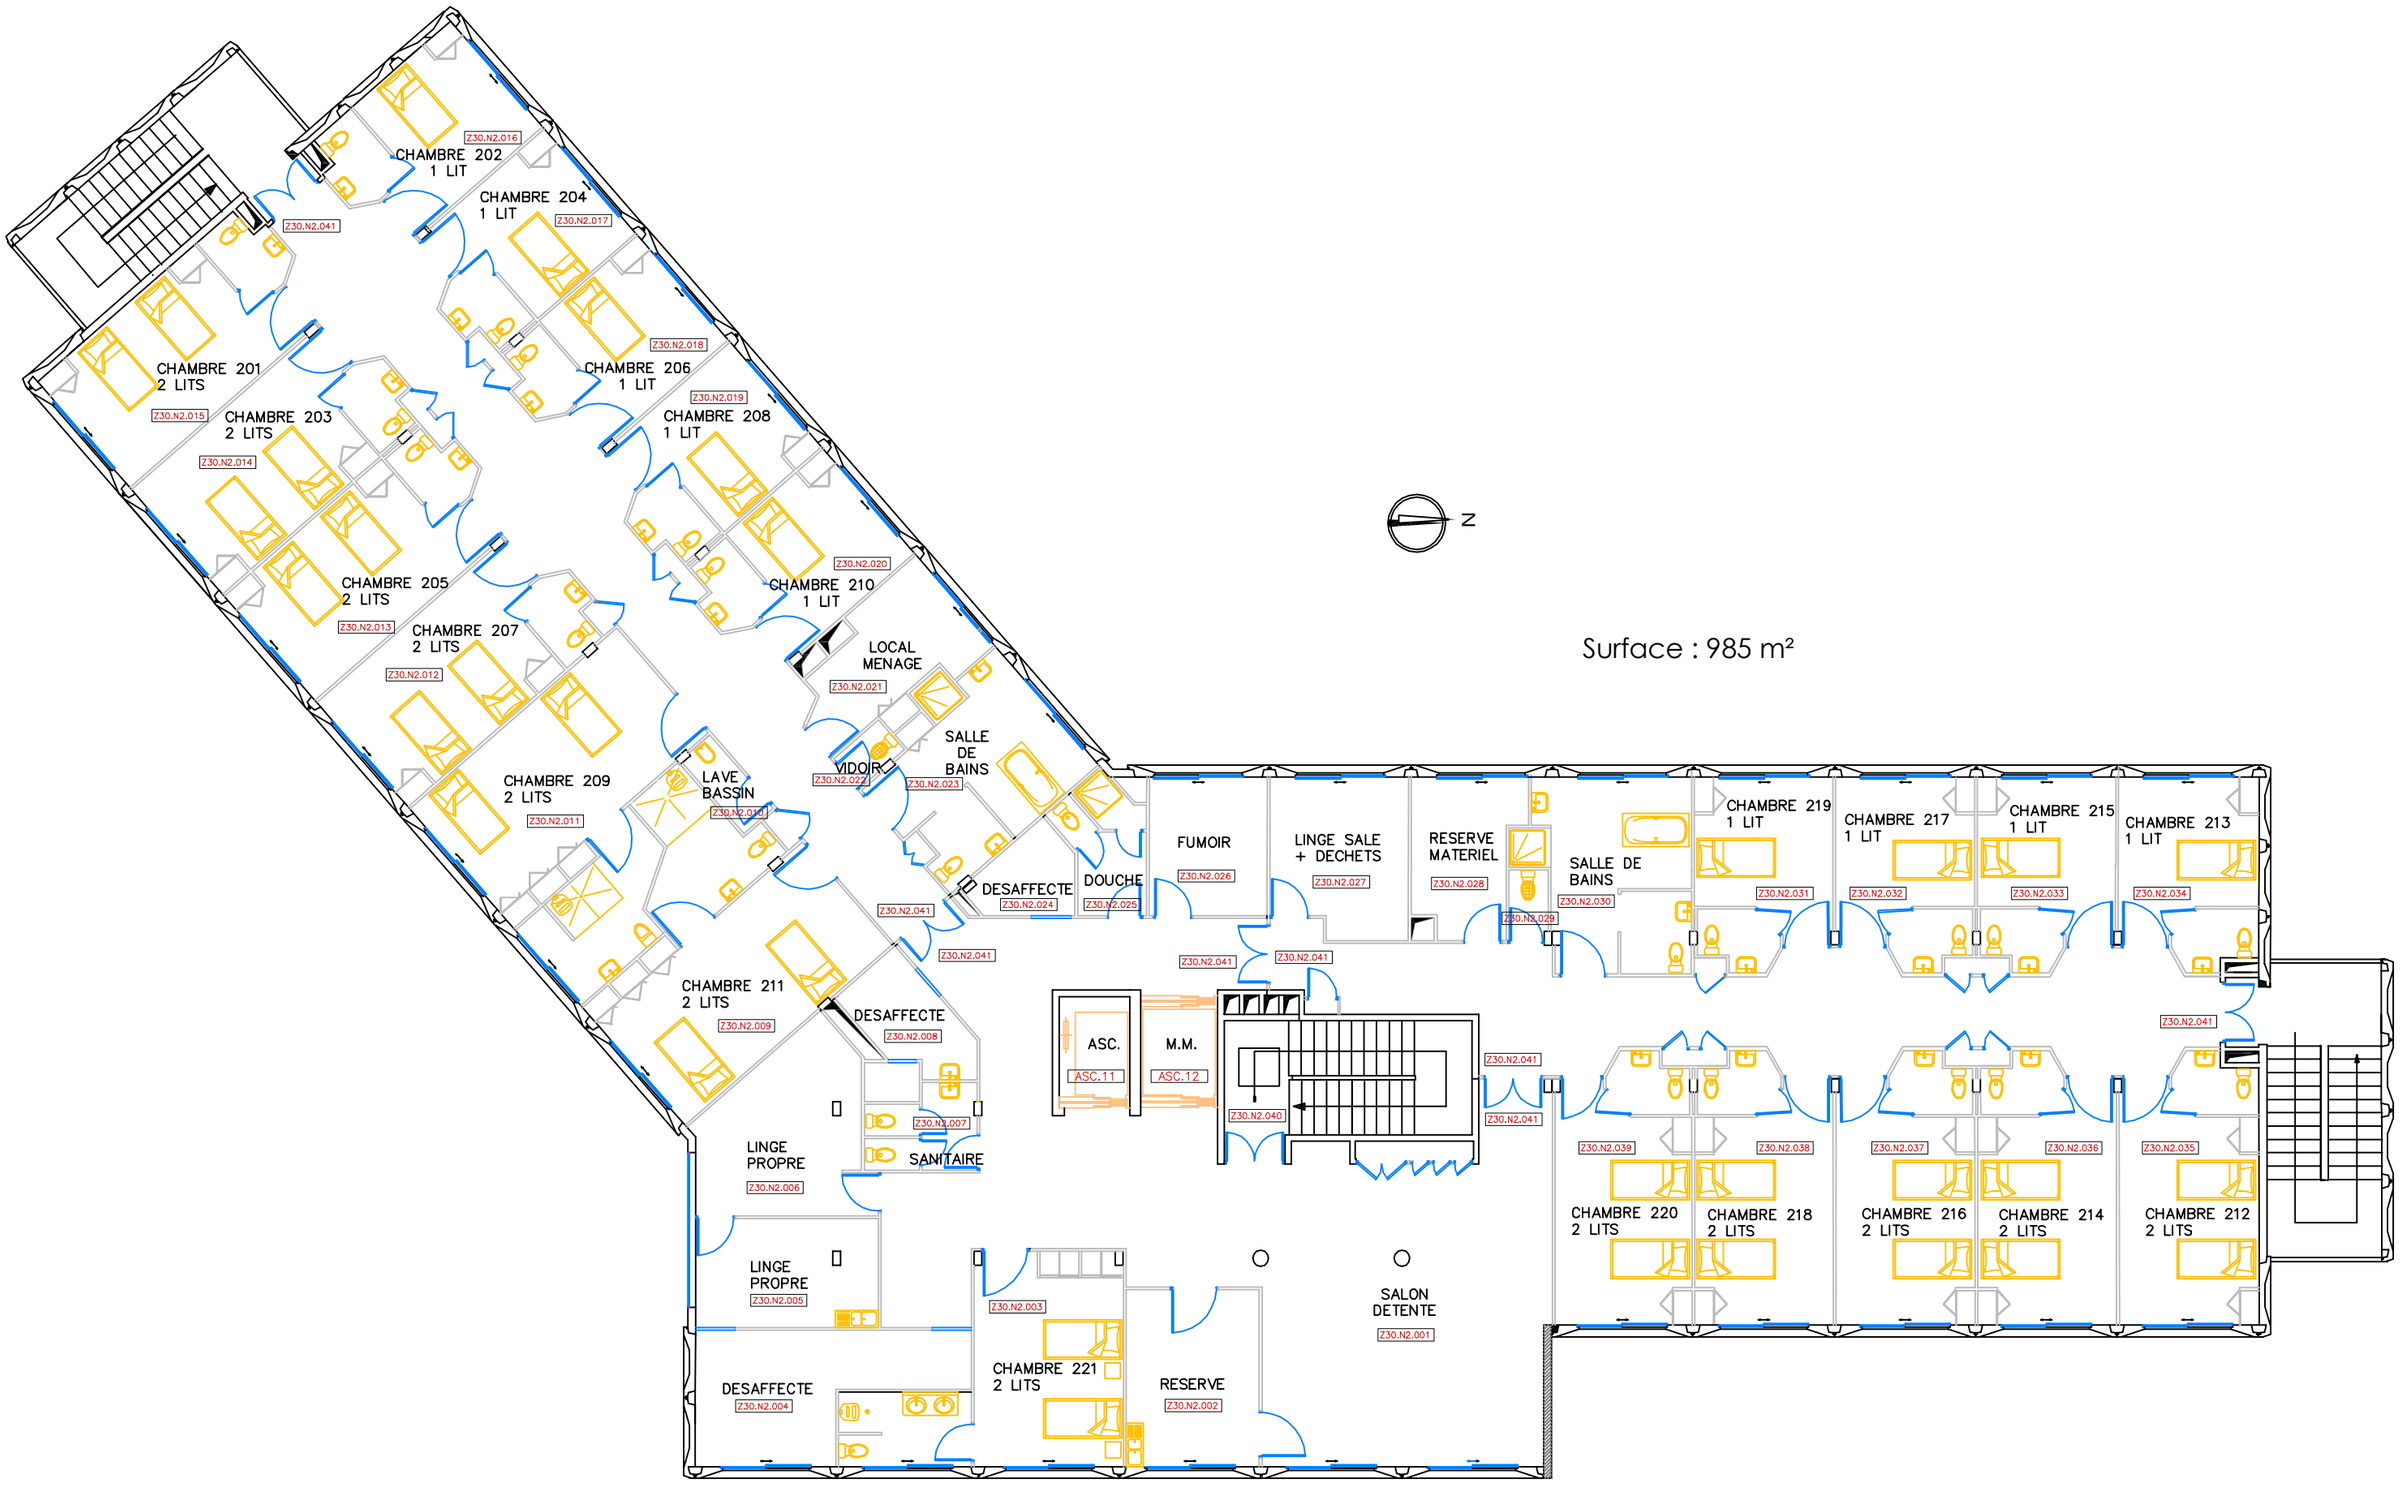

Centre Hospitalier du Chinonais
François Rabelais
Route départementale 751
37500 Saint-Benoît-La-Forêt

Plan de l'E.H.P.A.D. - La Résidence
2ème Etage

Format	A3
Date	29/02/2016
Code	730.N2.000