
AN DE NIVEAU - 1/100

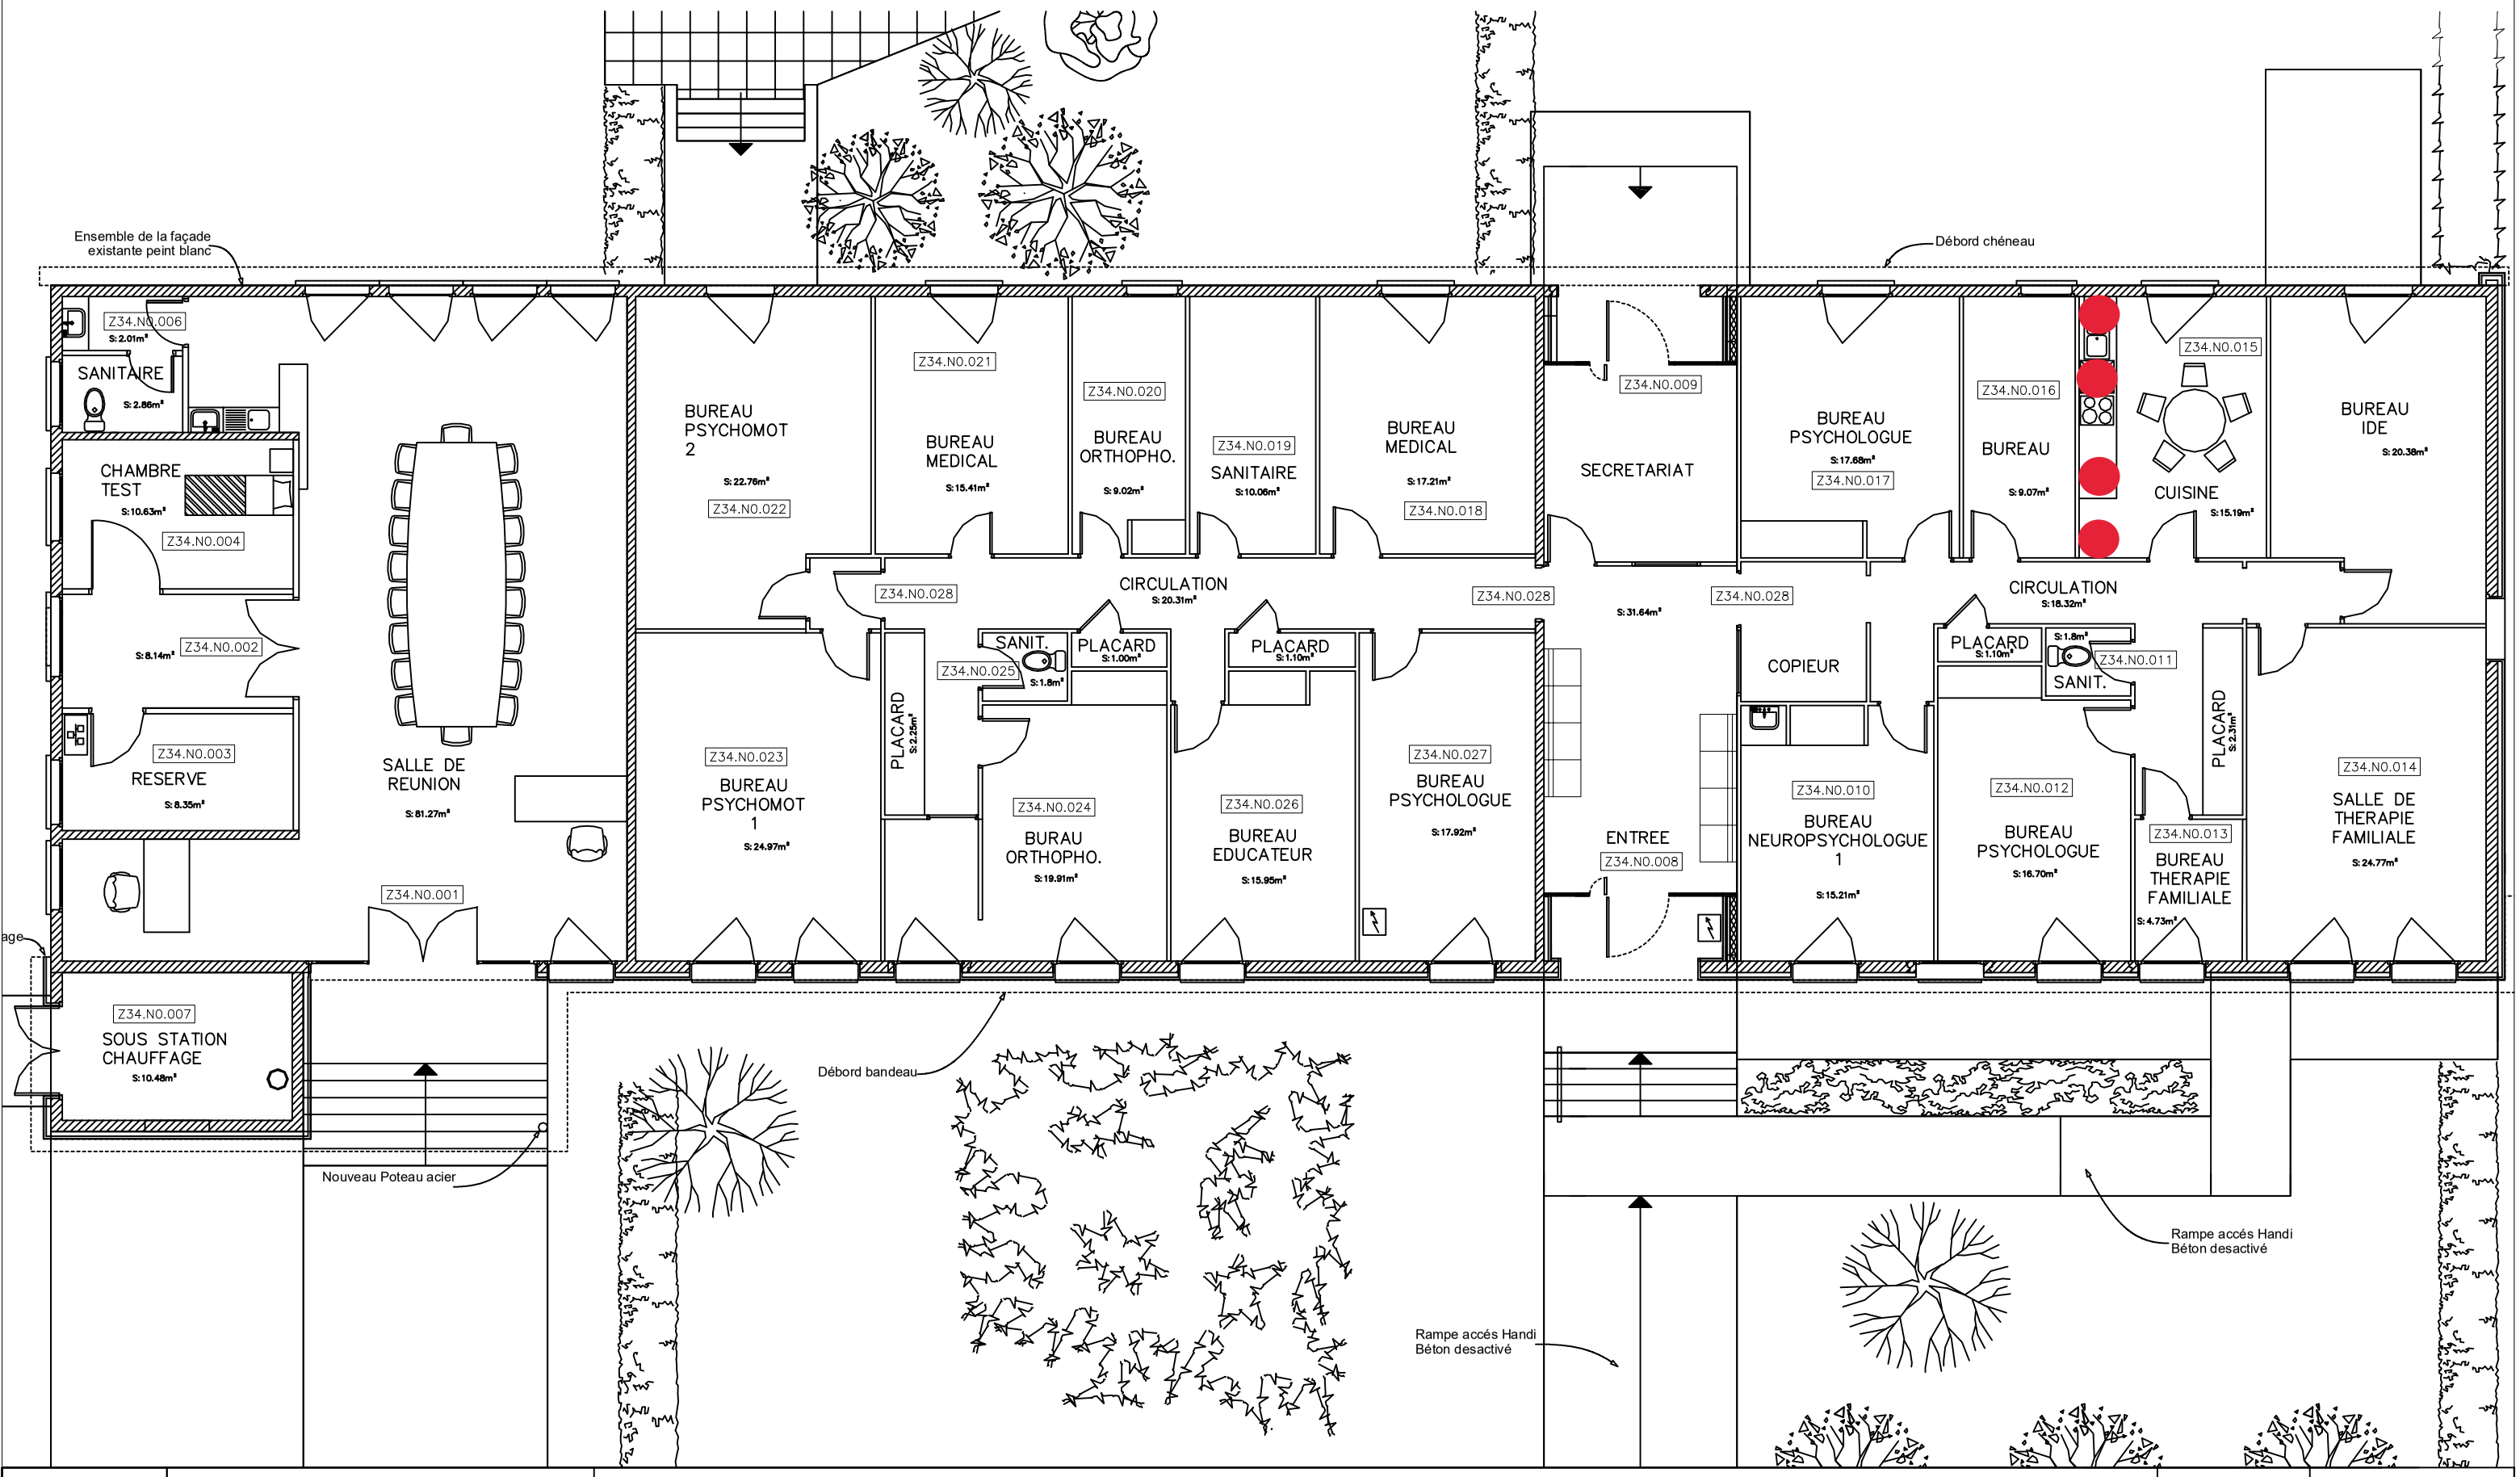

Centre Hospitalier du Chinonais

Centre Hospitalier du Chinonais François Rabelais
Route départementale 751
37500 Saint-Benoît-La-Forêt

Plan de l'Espace Renaissance - CMP
Rez-de-chaussée

Format	A3
Date	25/02/2016
Code	Z34.N0.000