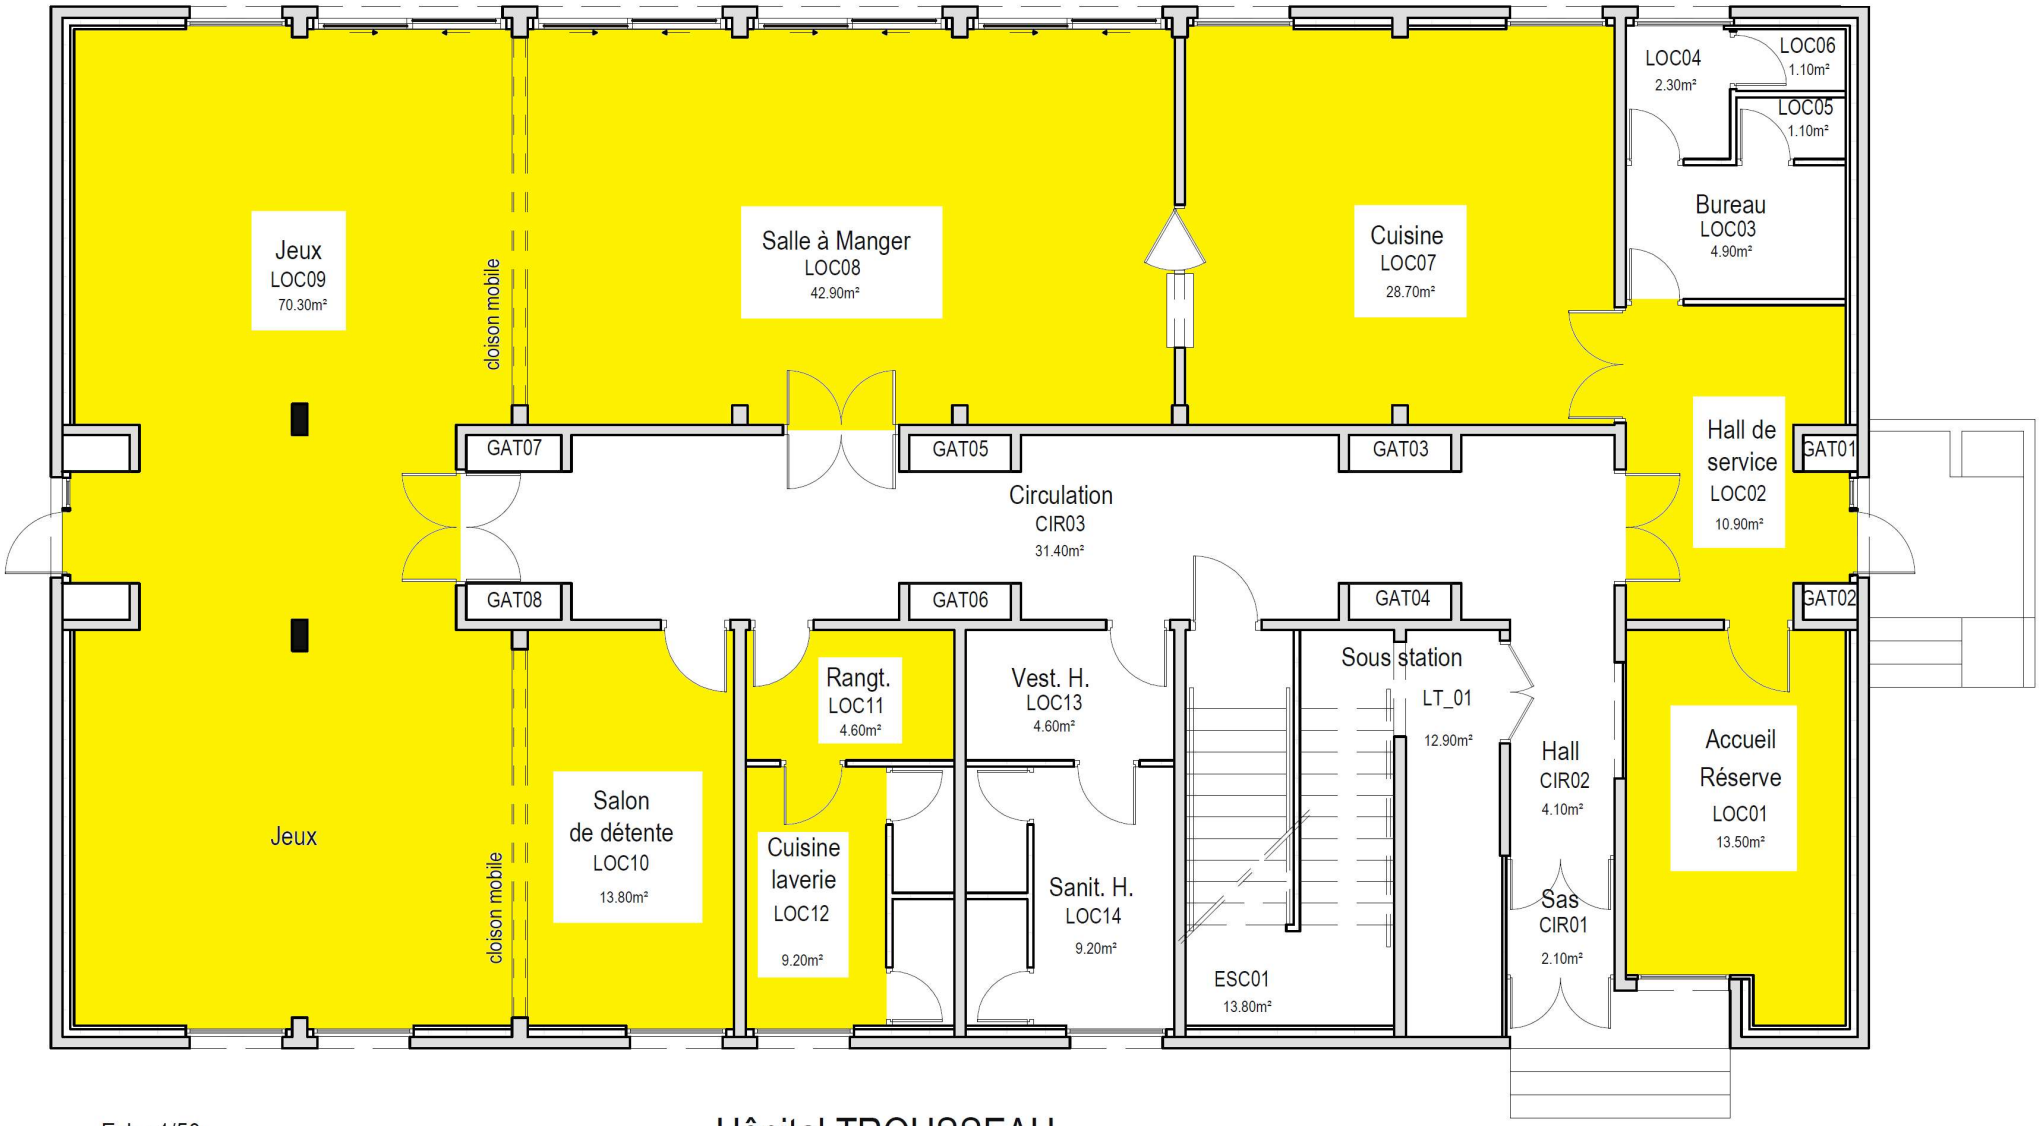


Ech : 1/50

Hôpital TROUSSEAU
T09 - Niveau 0
Internat