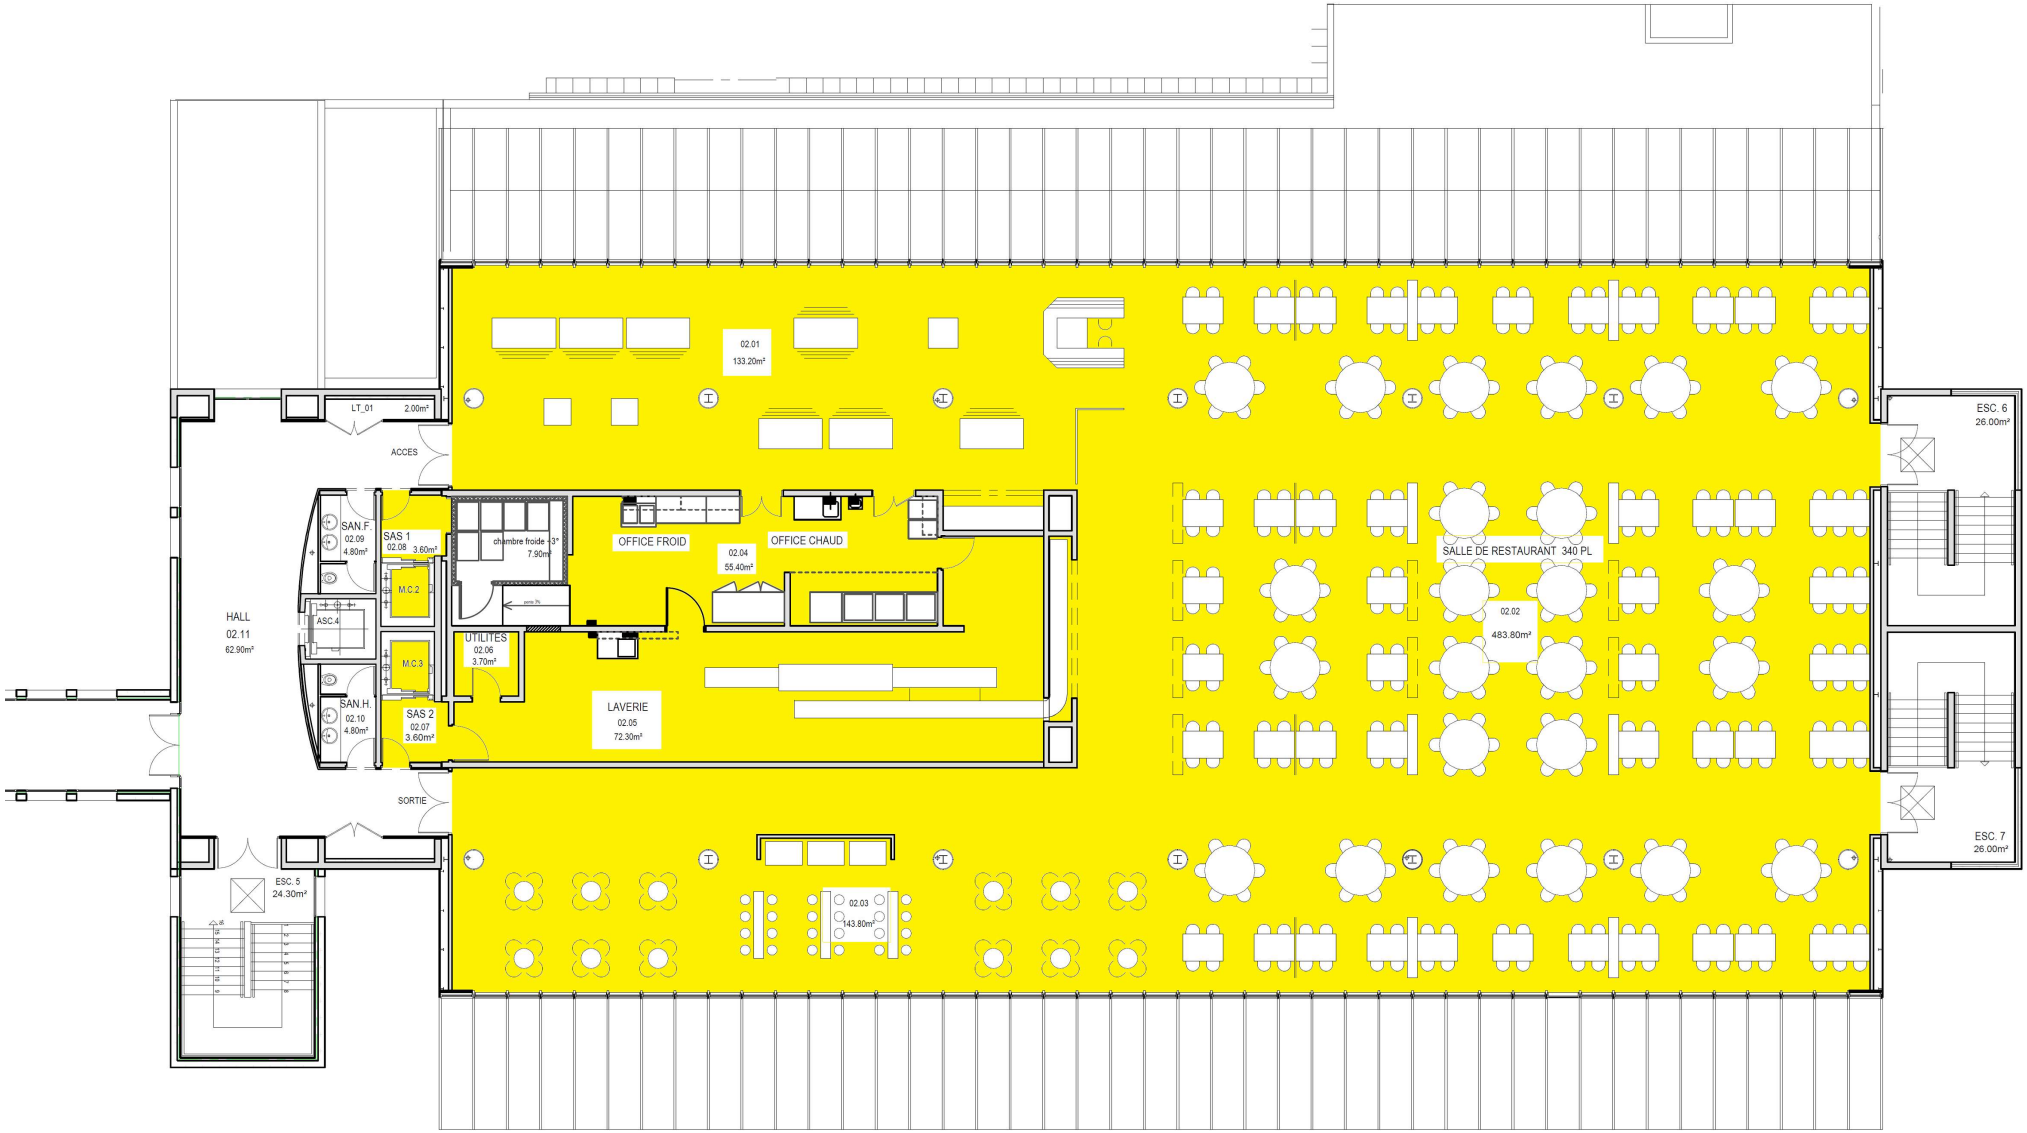


CHRU HÔPITAUX DE TOURS	Hôpital TROUSSEAU T03 niveau 02	ech. 1/150