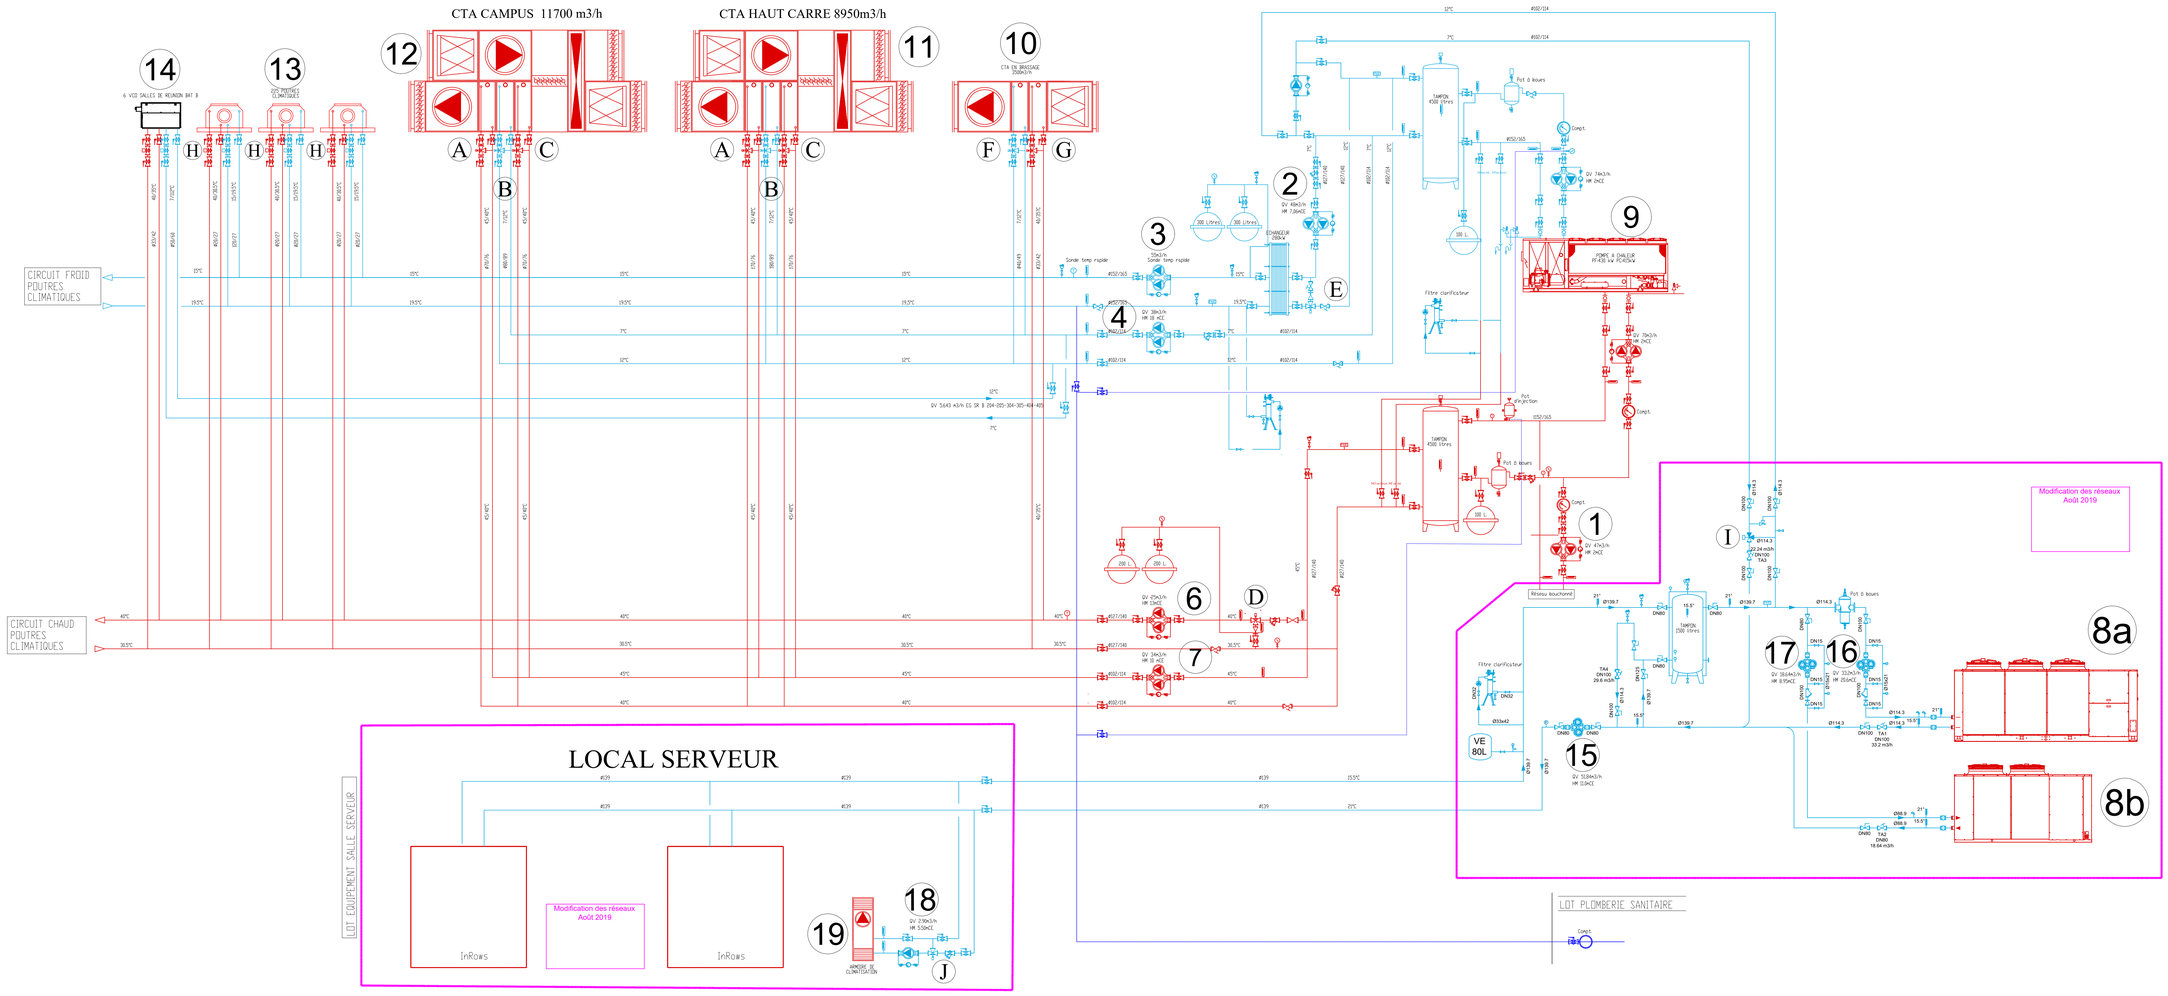


LEGENDE :

1: Circulateur circuit de récupération de chaleur Grundfos UPSD 80-60F à l'arrêt.
2: Circulateur eau glacée primaire de l'échangeur froid du circuit poutres climatiques Grundfos TPED 80-140/2 A-F-A-BQQE-IW1 Code produit: 961085351 .
3: Circulateur secondaire de l'échangeur froid du circuit poutres climatiques Grundfos TPED 80-240/2 S-A-F-A-BQQELWB Code produit: 99132839p224.
4: Circulateur eau glacée du circuit CTA Grundfos TPED 80-210/2 S-A-F-A-BQQEKWB Code produit: 991146171 .
6: Circulateur eau chaude du circuit poutres climatiques Grundfos TPE3D 80-150-S S-A-F-A-BQQE-HAB A99272536P221
7: Circulateur eau chaude du circuit CTA Grundfos TPD 65-340/2 A-F-A-BAQE-LX1Code produit: 960875841
8a: Groupe eau glacée GF1 - AERMEC NRL-750-B-E-00
8b: Groupe eau glacée GF2 - AERMEC NRL-500-E-00
9: PAC CLIMAVENETA ERACS-Q-SL 2022
10: CTA Accueil GEA
11: CTA Campus GEA cairplus 8650 m3/h
12: CTA haut carré GEA cairplus 11360 m3/h
13: Poutres climatiques TROX
14: Ventilo-convecteurs AERMEC type VED et FCZ
15: Circulateur secondaire local serveur - GRUNDFOS TPD 80-150/4 A-F-B-BQQE
16: Circulateur primaire local serveur - GF1 - GRUNDFOS TPD 65-250/2 A-F-A-BQQE
17: Circulateur primaire local serveur - GF2 - GRUNDFOS TPD 50-240/2 A-F-B-BQQE
18: Circulateur armoire de climatisation : GRUNDFOS MAGNA1 25-80 180
19: Armoire de climatisation SCHNEIDER ELECTRIC - SDWV0351A

LEGENDE DES VANNES 2/3 VOIES:

A: Batterie chaude CTA Campus. V3V: SAUTER BUE 050 F300 AVERIFIER
Servomoteur: SAUTER AVM 125 F 132
B: Batterie froide CTA Campus. V3V: SAUTER BUE 050 F200
Servomoteur: SAUTER AVM 125 F 132
C: Batterie chaude CTA Campus. V3V: SAUTER BUE 040 F300
Servomoteur: SAUTER AVM 125 F 132
D: Régulation de température eau chaude des poutres climatiques. V3V: SAUTER BUE 100 F300
Servomoteur: SAUTER AVM 234 S F132
E: Régulation de température eau froide des poutres climatiques.V3V: SAUTER BQE 080 F300
Servomoteur: SAUTER AVM 234 S F132
F: Batterie froide CTA accueil. V3V: SAUTER BUN 025 F300
Servomoteur: SAUTER AVM 125S F132
G: Batterie chaude CTA accueil. V3V: SAUTER BUN 020 F300
Servomoteur: SAUTER AVM 125S F132
H: Régulation des poutres climatiques.V2V: IMITAcompact P et Modulator
Servomoteur: IMI TA SLIDER 160
I: Régulation secours EG Process.V2V: SAUTER BQE 100 F 300
Servomoteur: SAUTER AVM 234 SF 132
J: Régulation armoire de clim.V2V: SAUTER BUN 025 F 300
Servomoteur: SAUTER AVM 321 SF 132

MPB CONSEIL	Mis à jour par :	PB	Bâtiment INRIA Talence	Travaux de rénovation des installations CVC Schéma de principe CVC Inria Talence
	Vérifié par :	PB		
	Date :	09/04/2025		

DOE TQC
Ind 1
A0