


Détails raccordement lecteur, bp sortie, contact de porte et commande verrouillage

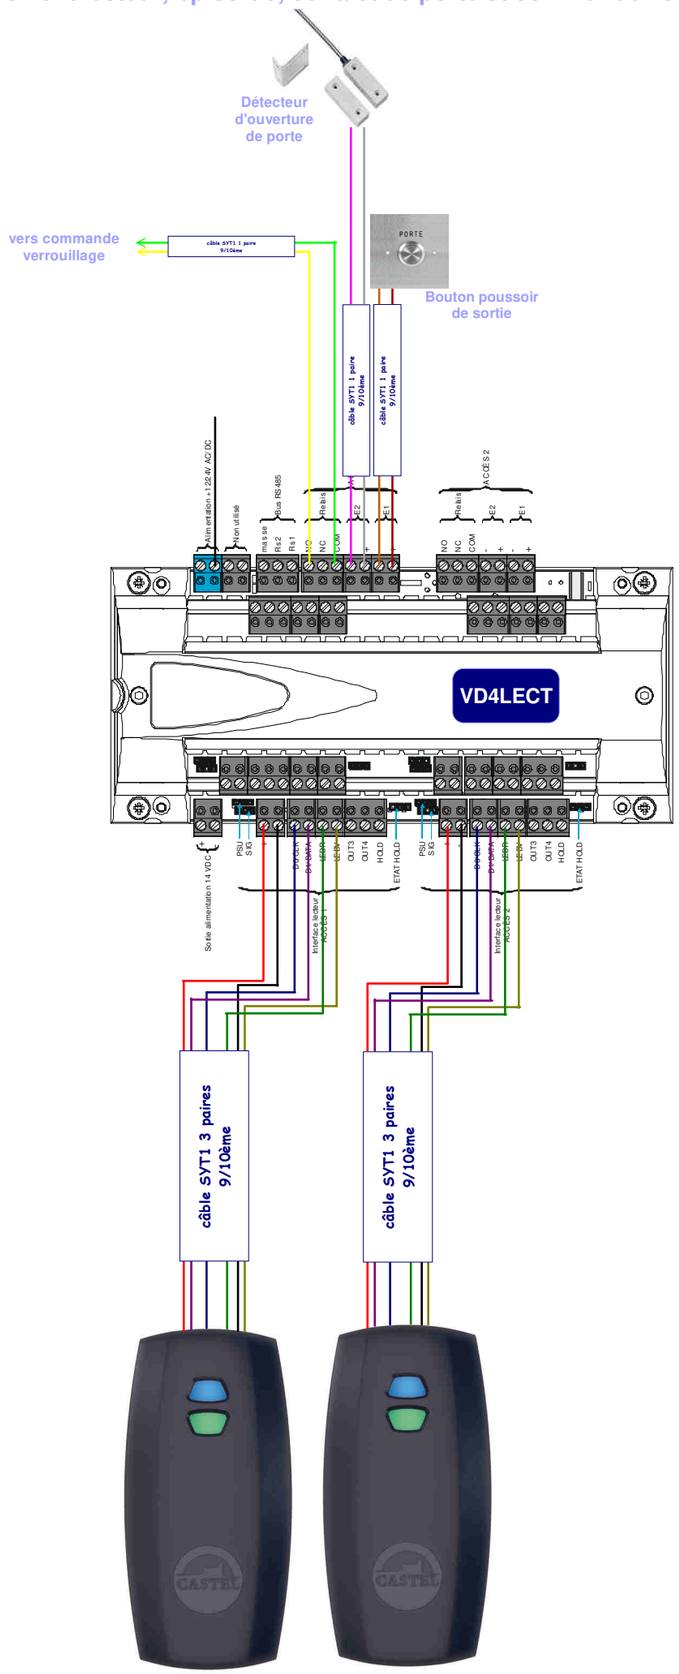

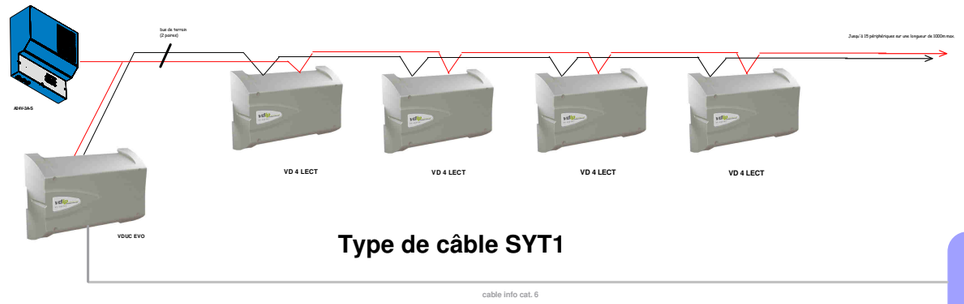

RESEAU TCP/IP

Détails raccordement bus RS485

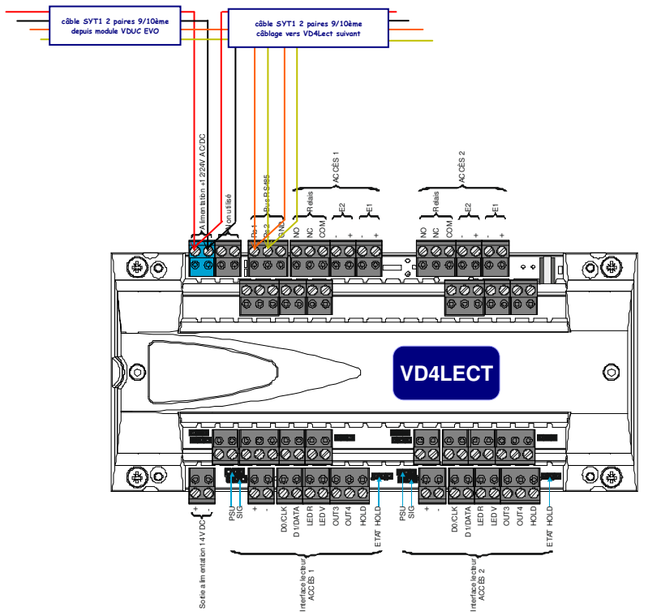

CASTEL
Z.I. Saint Lambert des Levées - 49412 SAUMUR Cedex - France
Tél. (+33) 02 41 40 41 40 - Fax. (+33) 02 41 40 41 49
www.castel.fr

raccordement VD4 LECT

Auteur : MM	Dessiné le : 27.01.2021	Version : 1	Page : 1/1

Fichier : raccordement VD4 LECT.pdf