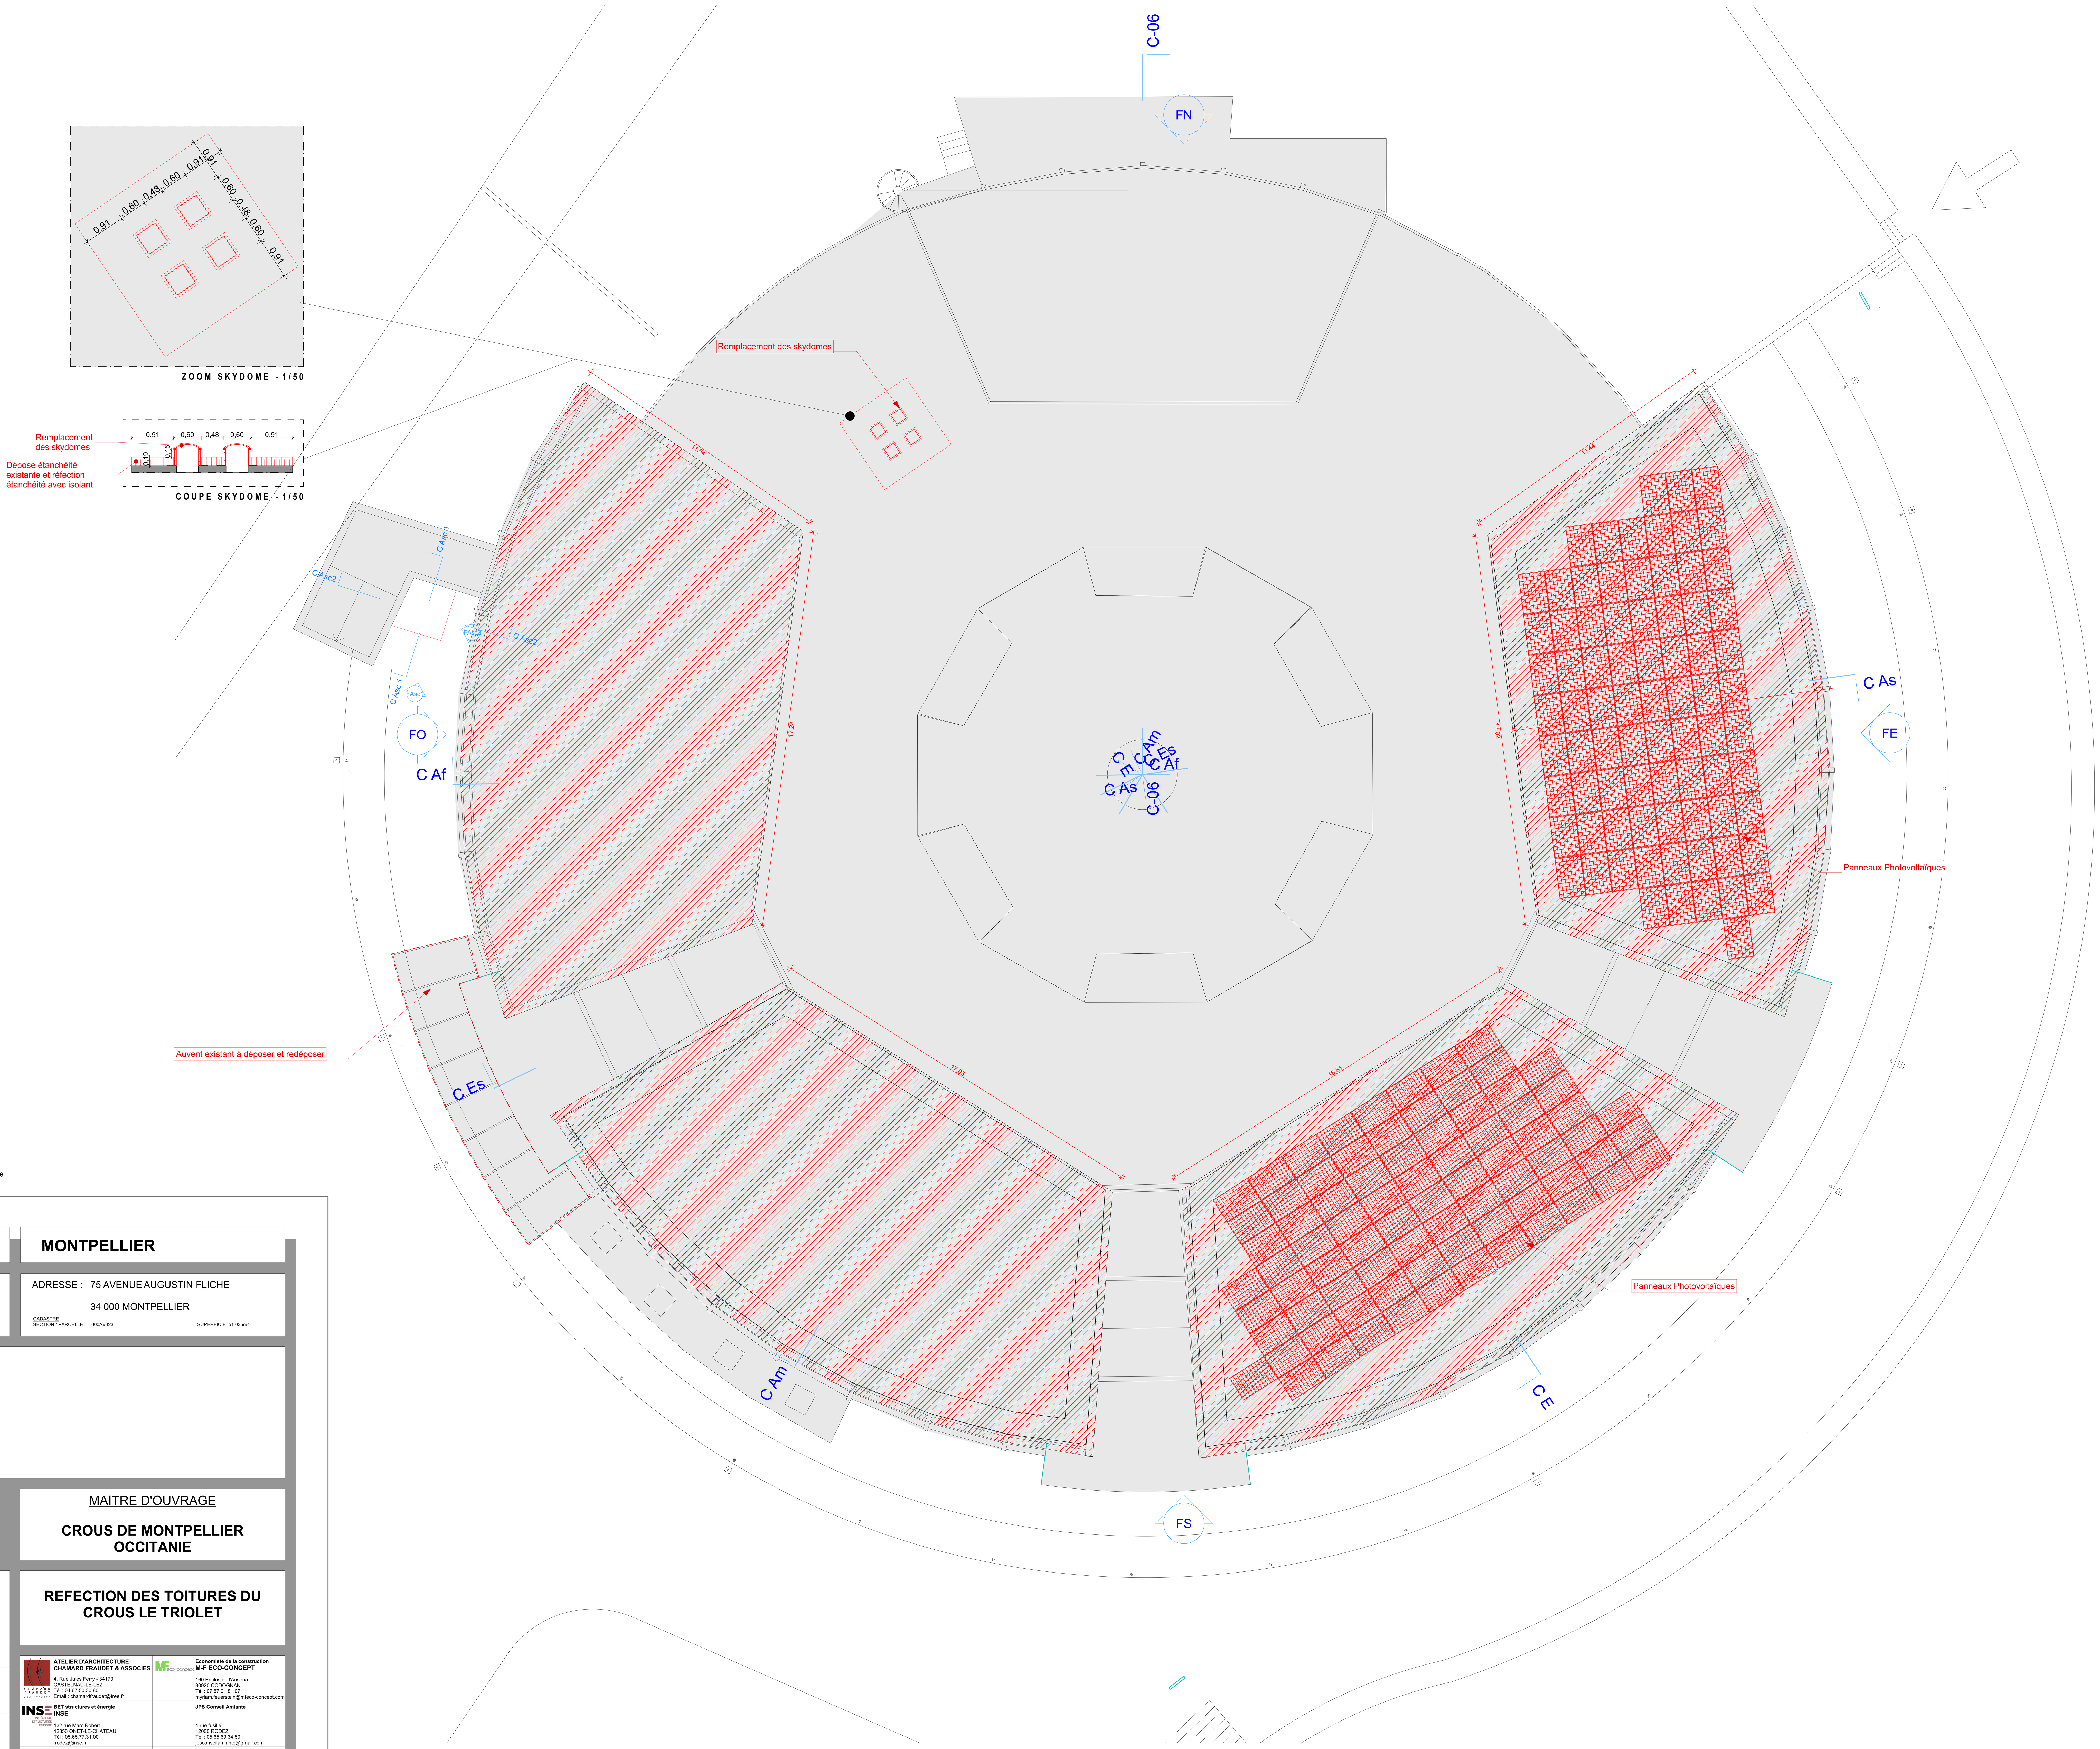


Légende :

- Existant
- Projet
- Emprise des travaux
- Panneaux photovoltaïque

DCE	MONTPELLIER
Tous les éléments de structure, leur nature et leur dimmensionnement seront soumis à l'étude d'un ingénieur qualifié	ADRESSE : 75 AVENUE AUGUSTIN FLICHE 34 000 MONTPELLIER CADASTRE SECTION / PARCELLE : 000AV423 SUPERFICIE :51 035m²

06 Toitures

MAITRE D'OUVRAGE

CROUS DE MONTPELLIER OCCITANIE

06

REFECTION DES TOITURES DU CROUS LE TRIOLET

Plan masse		
Plan (s)	1:100, 1:50	
Coupe (s)	1:50	
Façade (s)		
V.R.D		

Version / Revision : -
Publié le : 29/07/2026

ATELIER D'ARCHITECTURE
CHAMARD FRAUDET & ASSOCIES
4, Rue Jules Ferry - 34170
CASTELNAU-LE-LEZ
Tél : 04.67.50.30.80
Email : chamardfraudet@free.fr

Economiste de la construction
M-F ECO-CONCEPT
160 Enclos de l'Ausèria
30920 CODOGNAN
Tél : 07.87.01.81.07
myriam.feuerstein@mfeco-concept.com

BET structures et énergie
INSE
132 rue Marc Robert
12850 ONET-LE-CHATEAU
Tél : 05.65.77.31.00
rodez@inse.fr

JPS Conseil Amiante
4 rue fusillé
12000 RODEZ
Tél : 05.65.69.34.50
jpsconseilamiante@gmail.com