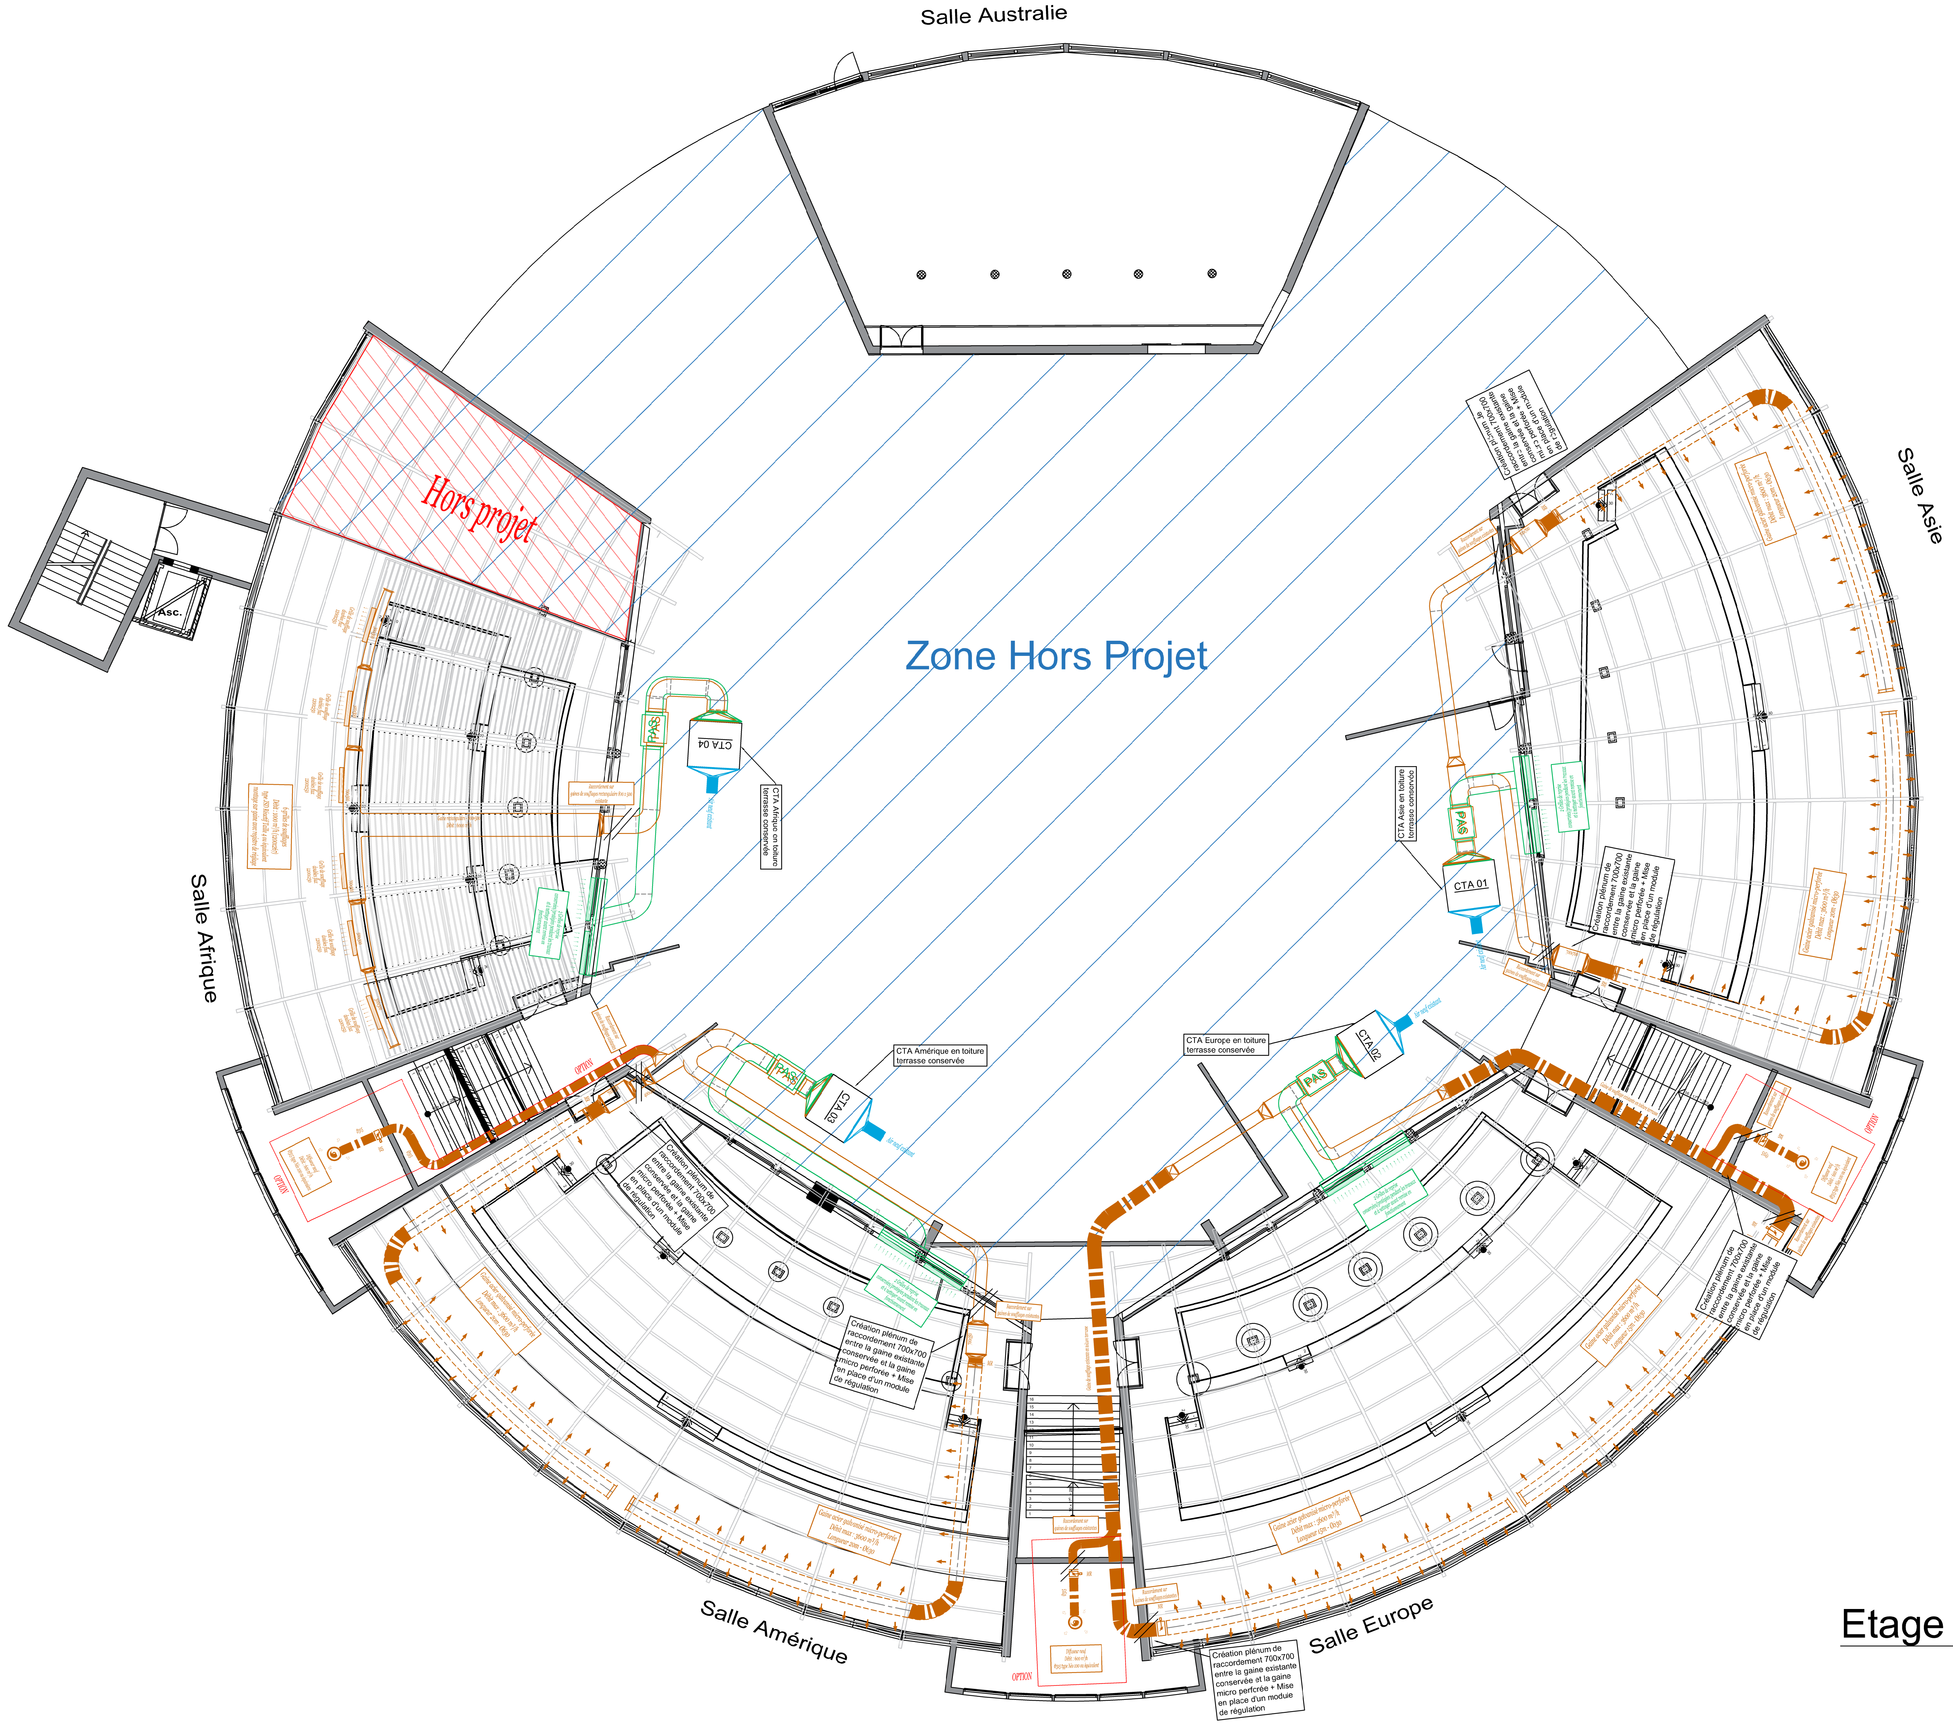

Salle Australie
Hors projet
Zone Hors Projet
Salle Afrique
Salle Asie
Salle Amérique
Salle Europe
ASC.
CTA 04
PAS
CTA Amérique en toiture terrasse conservée
CTA 03
CTA Asie en toiture terrasse conservée
CTA 01
CTA Europe en toiture terrasse conservée
CTA 02
Création plénum de raccordement 700x700 entre la gaine existante conservée et la gaine micro perforée + Mise en place d'un module de régulation
