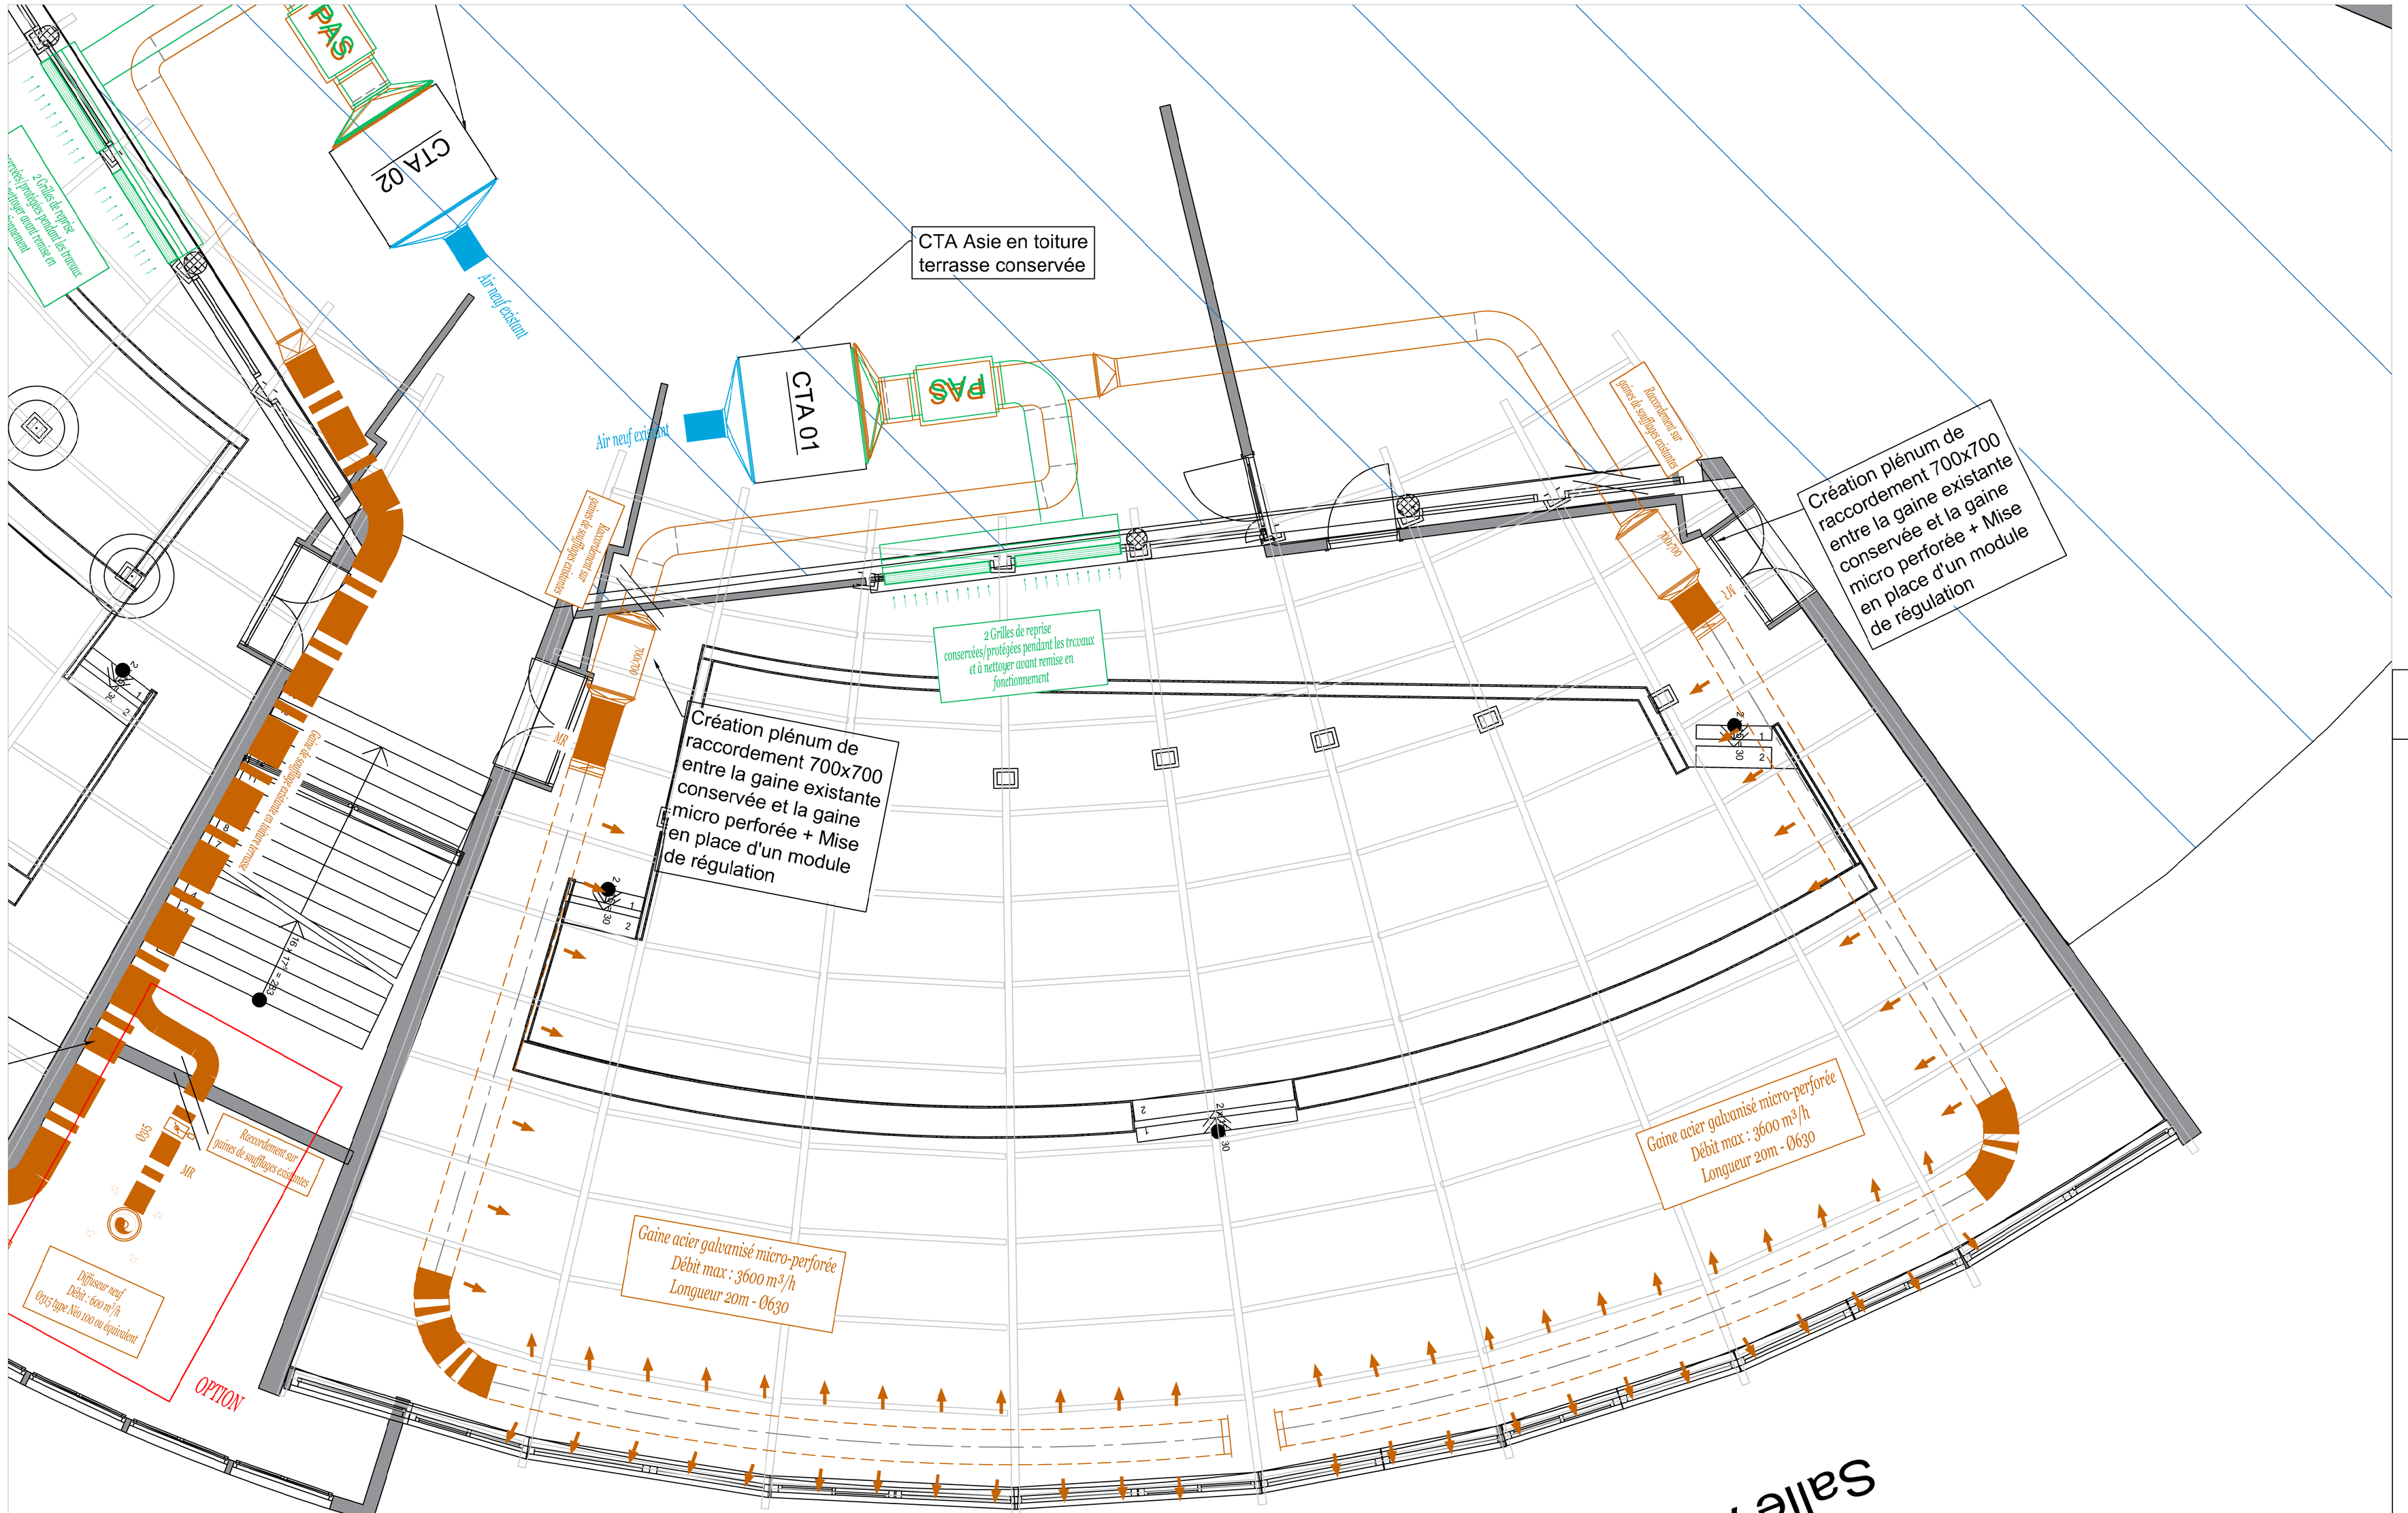


2024.102.5

DEPARTEMENT DE L'HÉRAULT

COMMUNE DE MONTPELLIER

Réfection de la toiture du Restaurant Universitaire TRIOLET
34000 MONTPELLIER

MAITRE D'OUVRAGE

CROUS DE MONTPELLIER
34000 MONTPELLIER

MAITRE D'OEUVRE
BET IN.S.E. - Agence de Mende
4 rue Isaac Newton
48000 MENDE
Tel : 04 66 49 28 59 - Fax : 04 66 49 28 61
Mail : mende@inse.fr

MAITRE D'OEUVRE
CHAMARD FRAUDET ARCHITECTES
59 Rue du Lunaret
34090 MONTPELLIER
Tel : 04 67 50 30 80 - Fax : 09 55 34 13 99
Mail : chamardfraudet@free.fr

ECONOMISTE
M-F ECO-CONCEPT
160 Enclos de l'Ausséria
30920 CODOGNAN
Tel : 07 87 01 81 07
Mail : myriam.feuerstein@mfeco-concept.com

BUREAU DE CONTROLE

VENTILATION

R+1 - Asie

Echelle : 1/50
Dessiné par : B.L.

Dessiné le : Juillet 2026
Vérifié par : P.A.

Indice	Date	Dess.	Modifcations

DCE

INSE
INGENIERIE STRUCTURES ENERGIE

SIEGE SOCIAL : 132 Rue Marc Robert 12850 ONET LE CHATEAU — Tél. 05 65 77 31 00 Fax 05 65 67 26 59 rodez@inse.fr
AGENCE DE MENDE : 4 rue Isaac Newton 48000 MENDE — Tél. 04 66 49 28 59 Fax 04 66 49 28 61 mende@inse.fr
AGENCE DE MILLAU : E mail : philippe.bonidan@inse.fr — Tél. 06 88 43 09 26