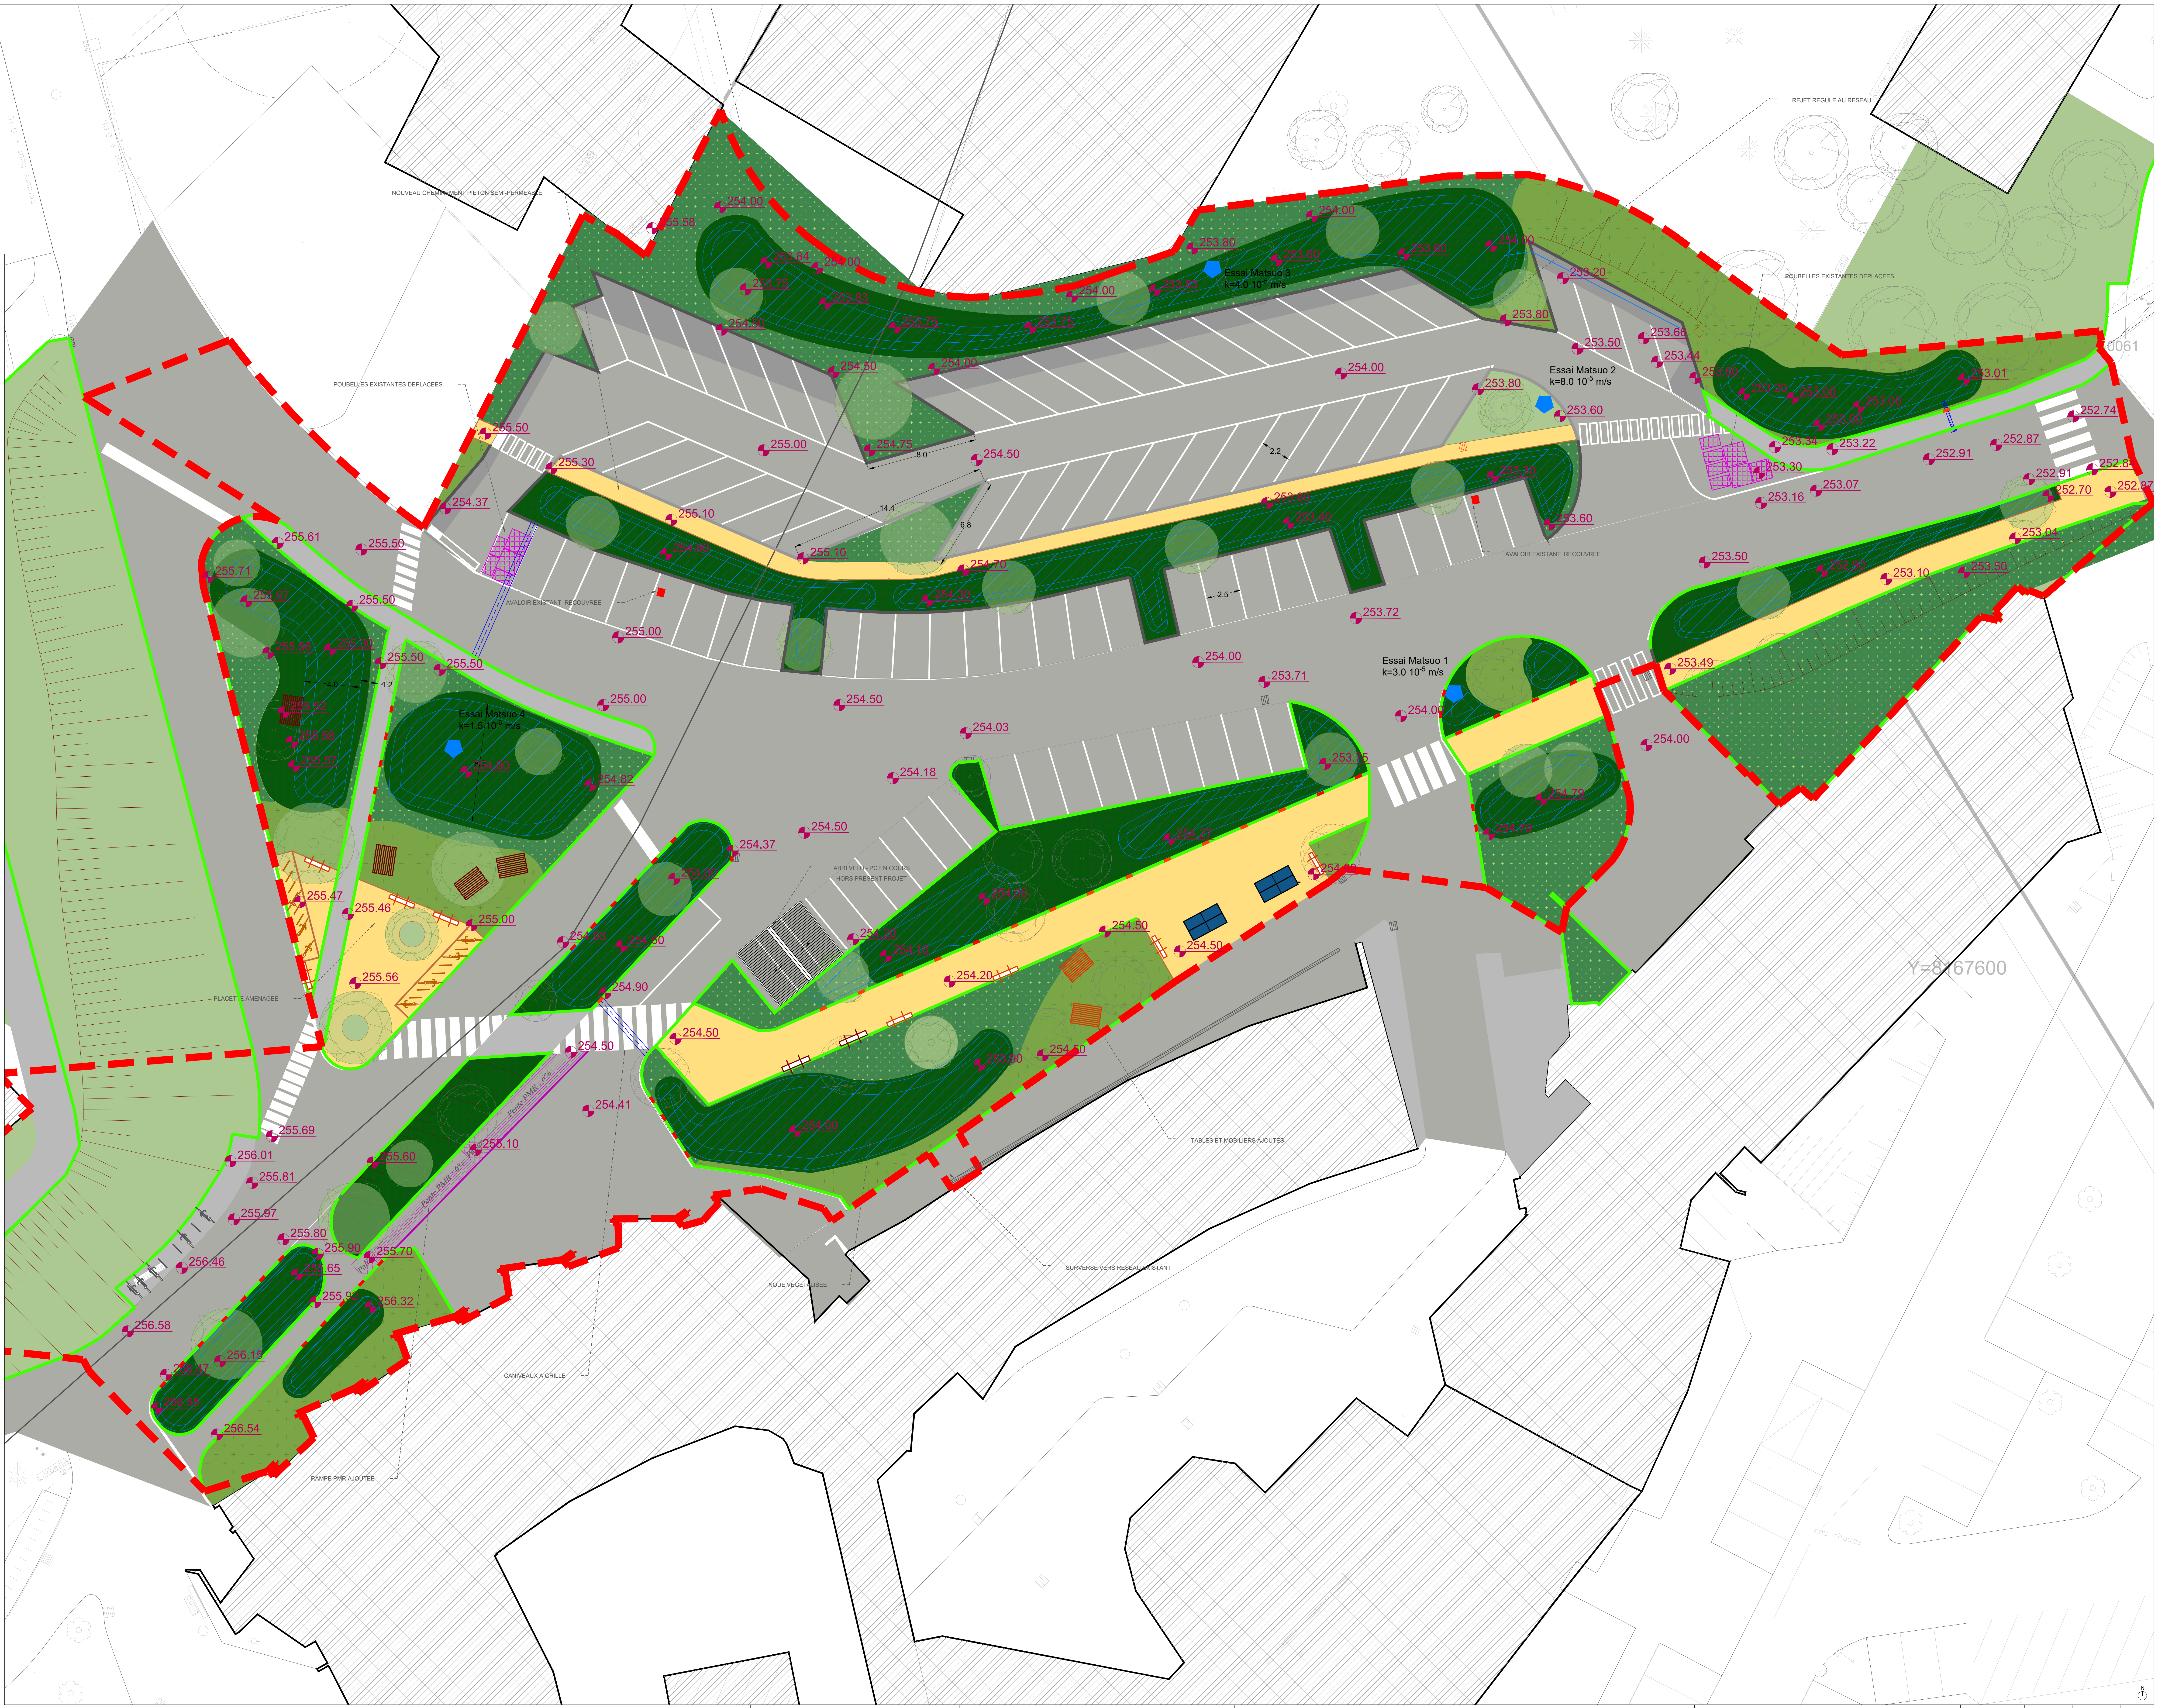

0 5 10 20 50

LEGENDE

- ▭ PERIMETRE DU PROJET
- ⬚ LIMITES COMMUNALES
- ◪ BATIMENT

REVETEMENTS IMPERMEABLE

- ■ ENROBE EXISTANT CONSERVE
- ■ ENROBE AJOUTE
- ■ BITUME EXISTANT CONSERVE
- ▨ RAMPE PMR
- — MUR DE SOUTENEMENT ET GARDE CORPS

REVETEMENTS PERMEABLES

- 🟩 SURFACE PLEINE TERRE
- 🟩 MILIEU HUMIDE
- 🟩 MILIEU ARBUSTIF
- 🟩 PELOUSE VIVACE
- 🟨 STABILISE SEMI-PERMEABLE

BORDURES

- — BORDURES EN BOIS ARASEES
- — BORDURES BETON AJOUREES AVEC VUE
- — BORDURES BETON AVEC VUE AJOUTEES
- — BORDURES EXISTANTES CONSERVEES
- ▬ OUVERTURE PROJETEE DANS BORDURE EXISTANTE

VEGETATION

- ● VEGETATION ARBOREE PROJET
- ○ VEGETATION EXISTANTE

HYDROLOGIE

- ▨ NOUE INFILTRANTE
- ▪ AVALOIRS EXISTANTS MAINTENUS
- ▪ AVALOIRS EXISTANTS DEPOSES
- ■ AVALOIRS EXISTANTS A COUVRIR AVEC TAMPON
- ▪ GRILLE AVALOIR AJOUTEE
- — CANIVEAUX EXISTANTS CONSERVES
- — CANIVEAUX A GRILLE AJOUTES
- — CANIVEAUX TYPE CC1 AJOUTES
- — CANALISATION EP EXISTANTE
- - - CANALISATION EP ENTERREE AJOUTEE
- — FIL D'EAU EN SURFACE

MOBILIER

- ▦ TABLES EXISTANTES REUTILISES
- ▦ TABLES AJOUTEES
- ╪ BANCS EXISTANTS REUTILISES
- ╪ BANCS AJOUTES
- ⌁ ARCEAUX VELOS EXISTANTS CONSERVES
- ⌁ ARCEAUX VELOS AJOUTES
- ▦ TABLES DE TENNIS DE TABLE AJOUTES
- ▨ POUBELLES EXISTANTES DEPLACEES

UNIVERSITÉ DE LORRAINE
Université de Lorraine
34 cours Léopold
54052, NANCY CEDEX

URBANWATER
Mandataire :
17 boulevard Jules ferry
75 011 PARIS
t 07 67 27 65 53
contact@urbanwater.fr

urbanwater.fr
SARL au capital de 100 000€
SIRET 751 269 762 00025
APE 7112 B

Lollier ingénierie
Co-traitant :
3 Rue de Mittelhausen
67 170 MITTELSCHAEFFOLSHEIM
t 03 88 51 47 93
contact@lollier.com

Lollier Ingenierie
SAS au capital de 50 000 €
SIRET 422 592 931 00022

ATELIER d'ÉCOLOGIE URBAINE
Sous-traitant :
89 Rue du Faubourg Saint Antoine
75 011 PARIS
t 09 54 46 34 34
aue.paris@aeuconseil.com

Atelier d'écologie urbaine
SARL au capital de 7 000 €
SIRET 418 900 361 00068

UNIVERSITE DE LORRAINE -
CAMPUS DES AIGUILLETTES

DOCUMENT	AUTEUR	PHASE	FORMAT	DATE	ECHELLE	INDICE
PLAN MASSE	UW	PRO	A0	23/09/2026	1/150 (A0)	A