


Coupe horizontale sur puits dépressionnaire

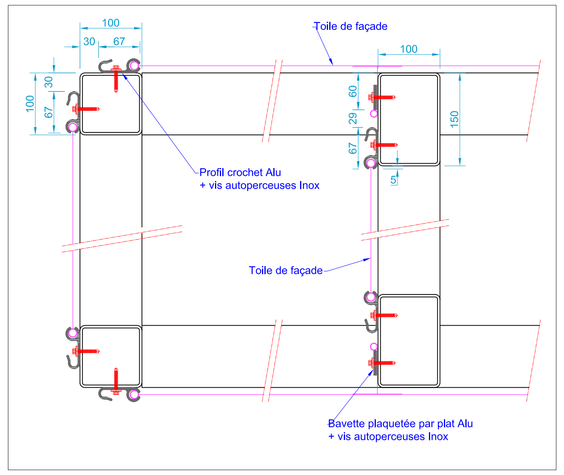



Nota :

La structure sera tubulaire de
partout afin d'y visser nos profils crochet Alu.
Il ne doit pas y avoir de pièces saillantes car
celles-ci pourraient endommager la toile.

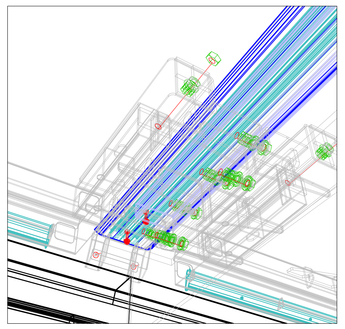


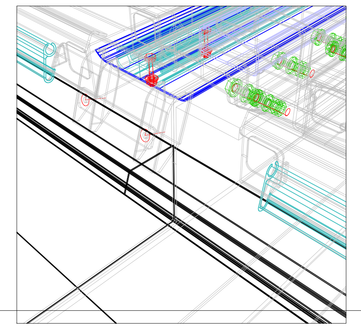

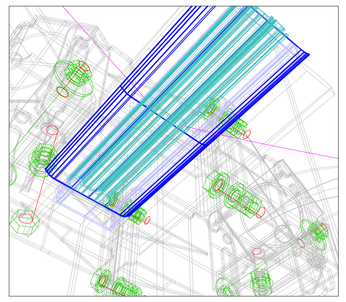


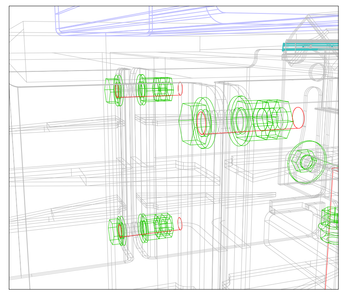

Coupe verticale canopée portique courant

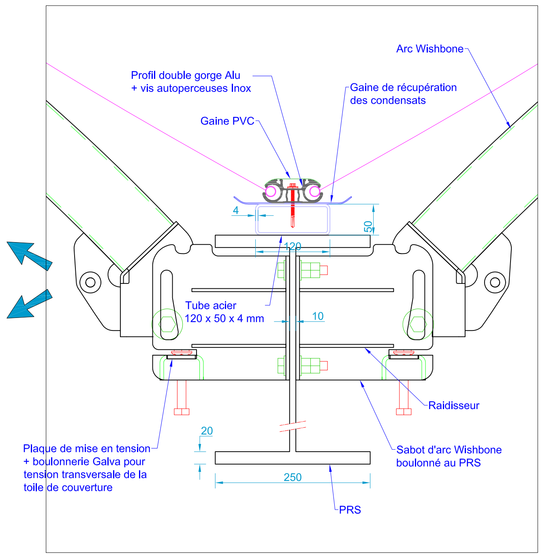


Coupe verticale canopée portique pignon

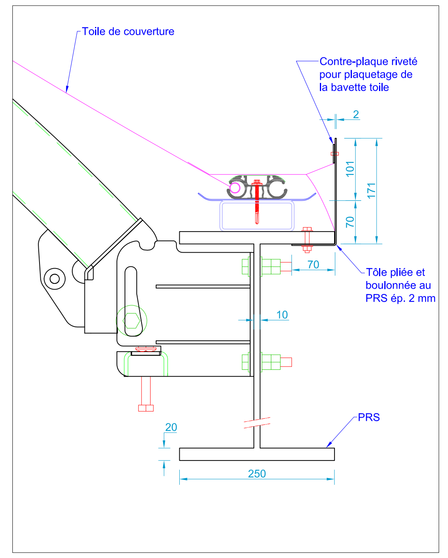

Coupe verticale sur faitage canopée

Coupe verticale sur puits dépressionnaire et canopée

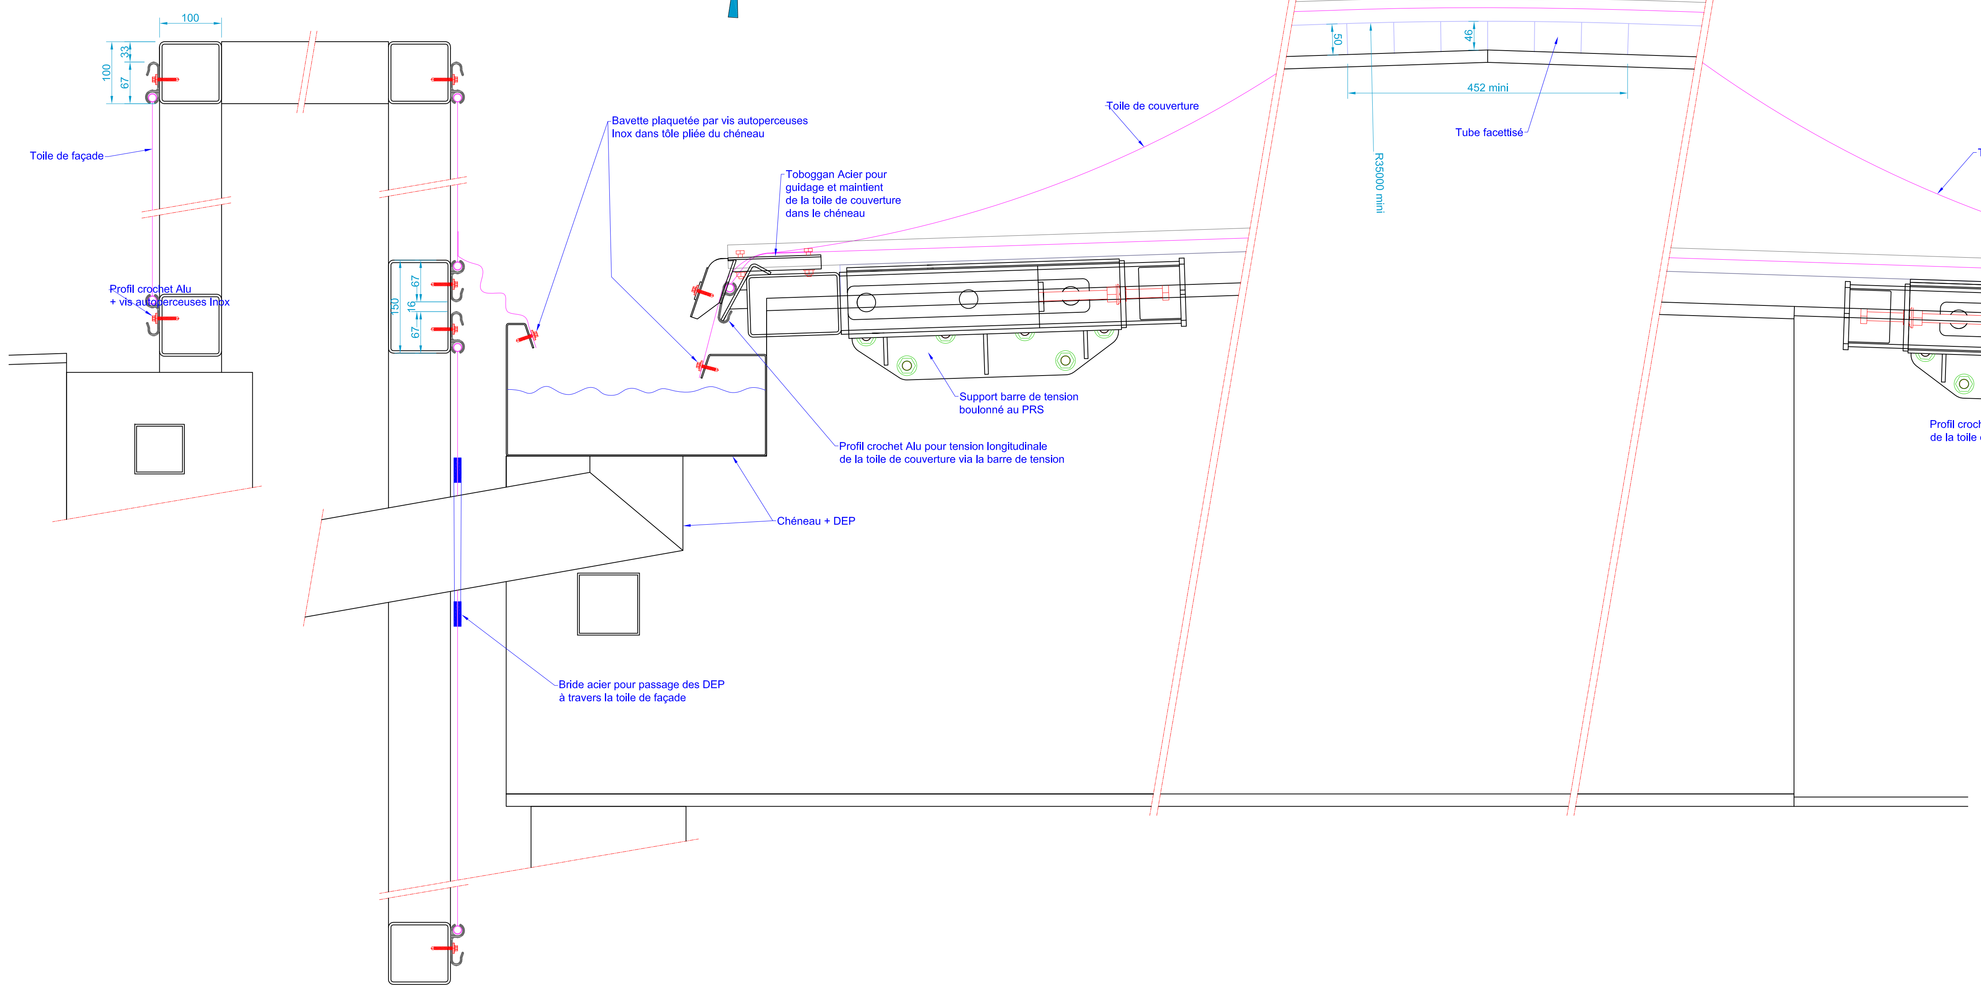

Coupe verticale sur bas de pente canopée NORD

DATE	MODIFIE PAR	VERIFIE PAR	INDICE	OBSERVATIONS
14/09/20	SMC2	V. QUEYTE	A	DOE – CONFORME A L'EXECUTION
22/02/19	SMC2	V. QUEYTE	0	EDITION ORIGINALE

CASTEL & FROMAGET
FAYAT GROUP
CONSTRUCTIONS METALLIQUES
35, avenue Clément FAYAT – BP 22 – 32501 FLEURANCE cedex
Tél. : 05 62 67 45 45 – www.casteletfromaget.fr
S.A.S AU CAPITAL DE 3 500 000 euros
QUALIBAT 2414 –3211 – 3811 – 4413 – 4421 – ISO 9001 – Marquage CE – (EN 1090.2 – EXC 1 à 4)
RCS AUCH B 342 732 351 – SIRET 342 732 351 000 16 – APE 2511 Z – No TVA CEE FR 72 342 732 351

AGENCES COMMERCIALES

AQUITAINE
Chemin de Richelieux –BP 70018
33270 FLOIRAC cedex
Tél. : 05 57 80 76 50

MONTELS
583, chemin du Lugan–Bas – Montells – BP 95
82303 CAUSSADE cedex
Tél. : 05 63 93 10 78

PACA
7, rue Toussaint Fléchaire – ZAC des Boloruca
84510 Caumont sur Durance
Tél: 04 90 01 20 80

RHONE ALPES
Multiparc de Parilly – Bâtiment H – 50, rue Jean ZAY
69800 SAINT PRIEST
Tél: 04 72 90 94 94

GUADELOUPE
2, RN 1 Destrellan – Quartier Bolaneuf – 97122 BAIE MAHAULT
Tél. : 05 90 26 62 27 – guadeloupe@castel.fayat.com

GUYANE
28, rue des Sapotilles – Baloto Est – 97351 MATOURY
Tél. : 05 94 38 31 36 – guyane@castel.fayat.com

MARTINIQUE
1, résidence Petit Morne – 97232 LE LAMENTIN
Tél. : 05 96 65 35 89 – martinique@castel.fayat.com

REUNION
3 bis, avenue Pilon Bittard – ZA Cambaie – 97460 SAINT PAUL
Tél. : 02 62 49 62 80 – reunion@castel.fayat.com

SAINT MARTIN
Chez CGB MM CENTRE D'AFFAIRES –
17 rue F. ARRONDELL – Homeau du PONT – 97150 SAINT MARTIN
Tél. : 06 90 25 72 13

MAITRE DE L'OUVRAGE :	UNIVERSITE DE LA REUNION CAMPUS DU MOUFIA - 15, AVENUE RENÉ CASSIN 97744 SAINT DENIS
MAITRE D'OEUVRE :	2APMR (A. PERRAU - M. REYNAUD) 139, RUE FRANÇOIS ISAUTIER 97710 SAINT PIERRE
NOM INTERNE :	ESIROI - CANOPEE

OBJET: DETAILS DE PRINCIPE
BATIMENT F - CANOPEE ET PUITS DEPRESSIONNAIRE

DATE : 22/02/19 DESSINE PAR: SMC2
ECHELLE: X/XX VERIFIE PAR: V. QUEYTE

PLAN N° 1817-F-170-A