
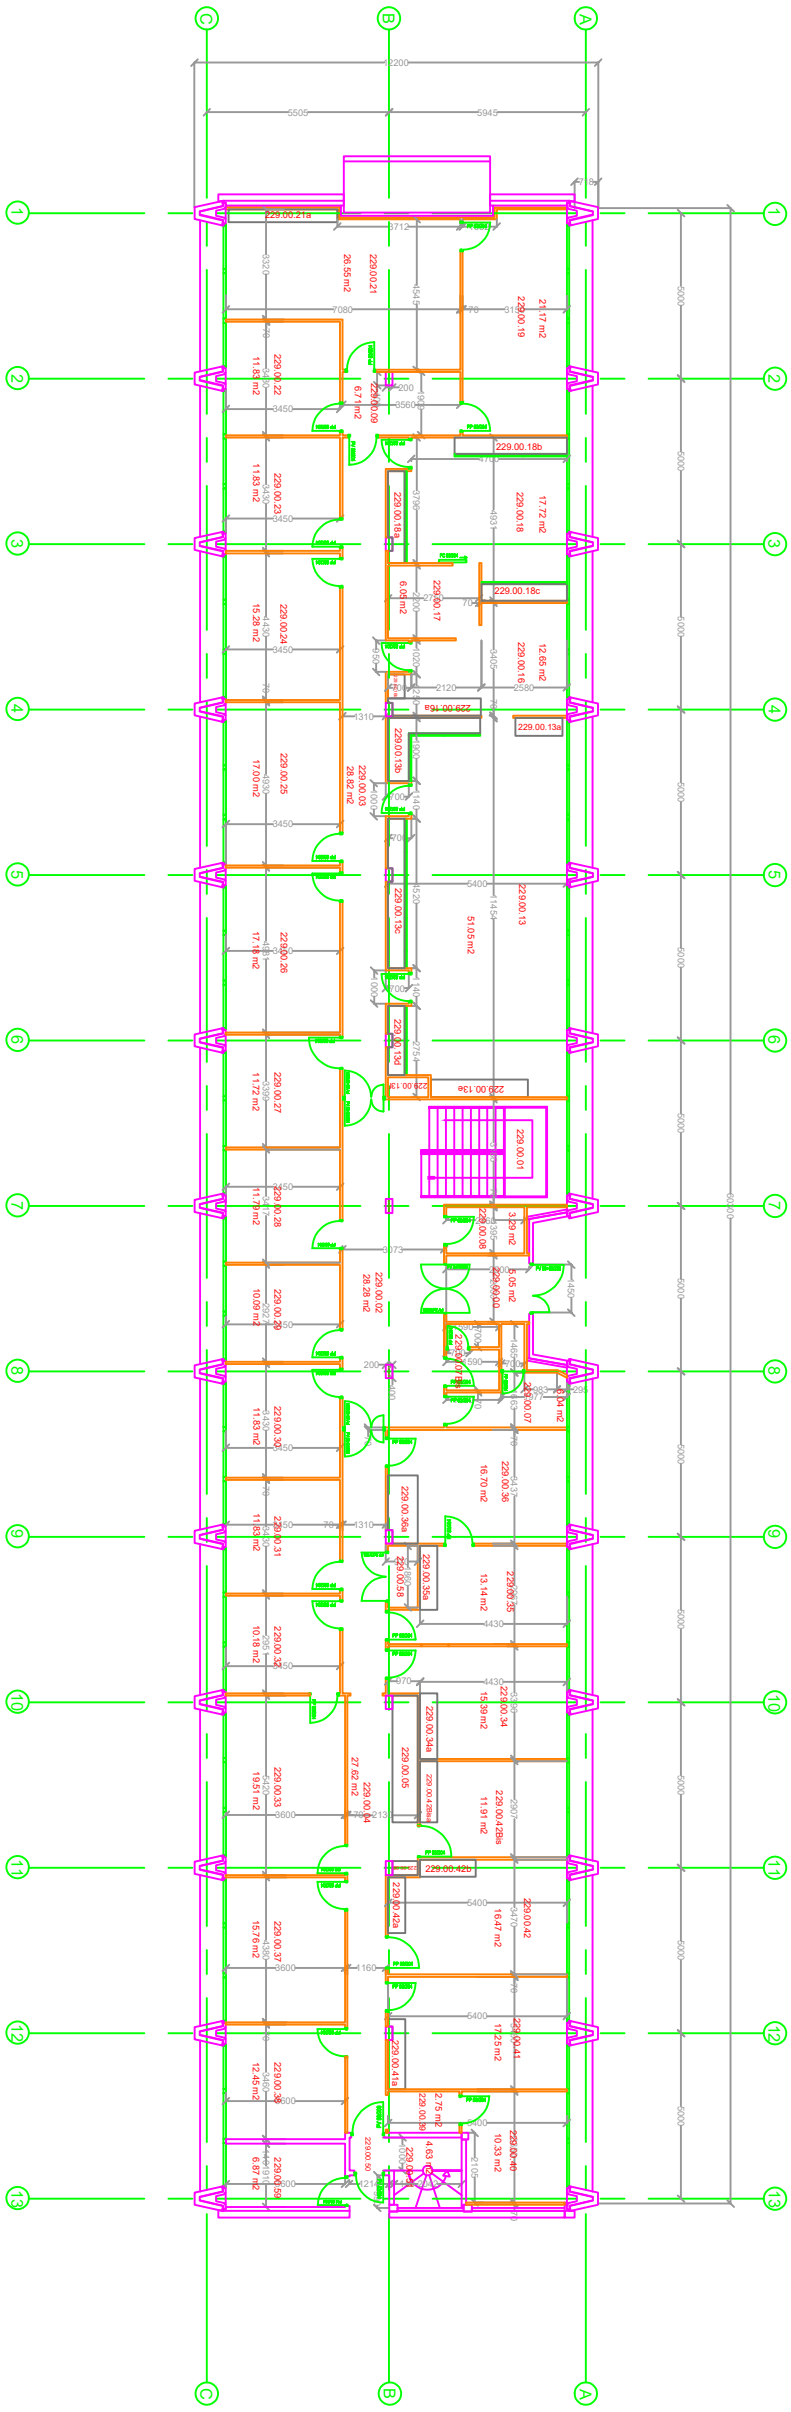


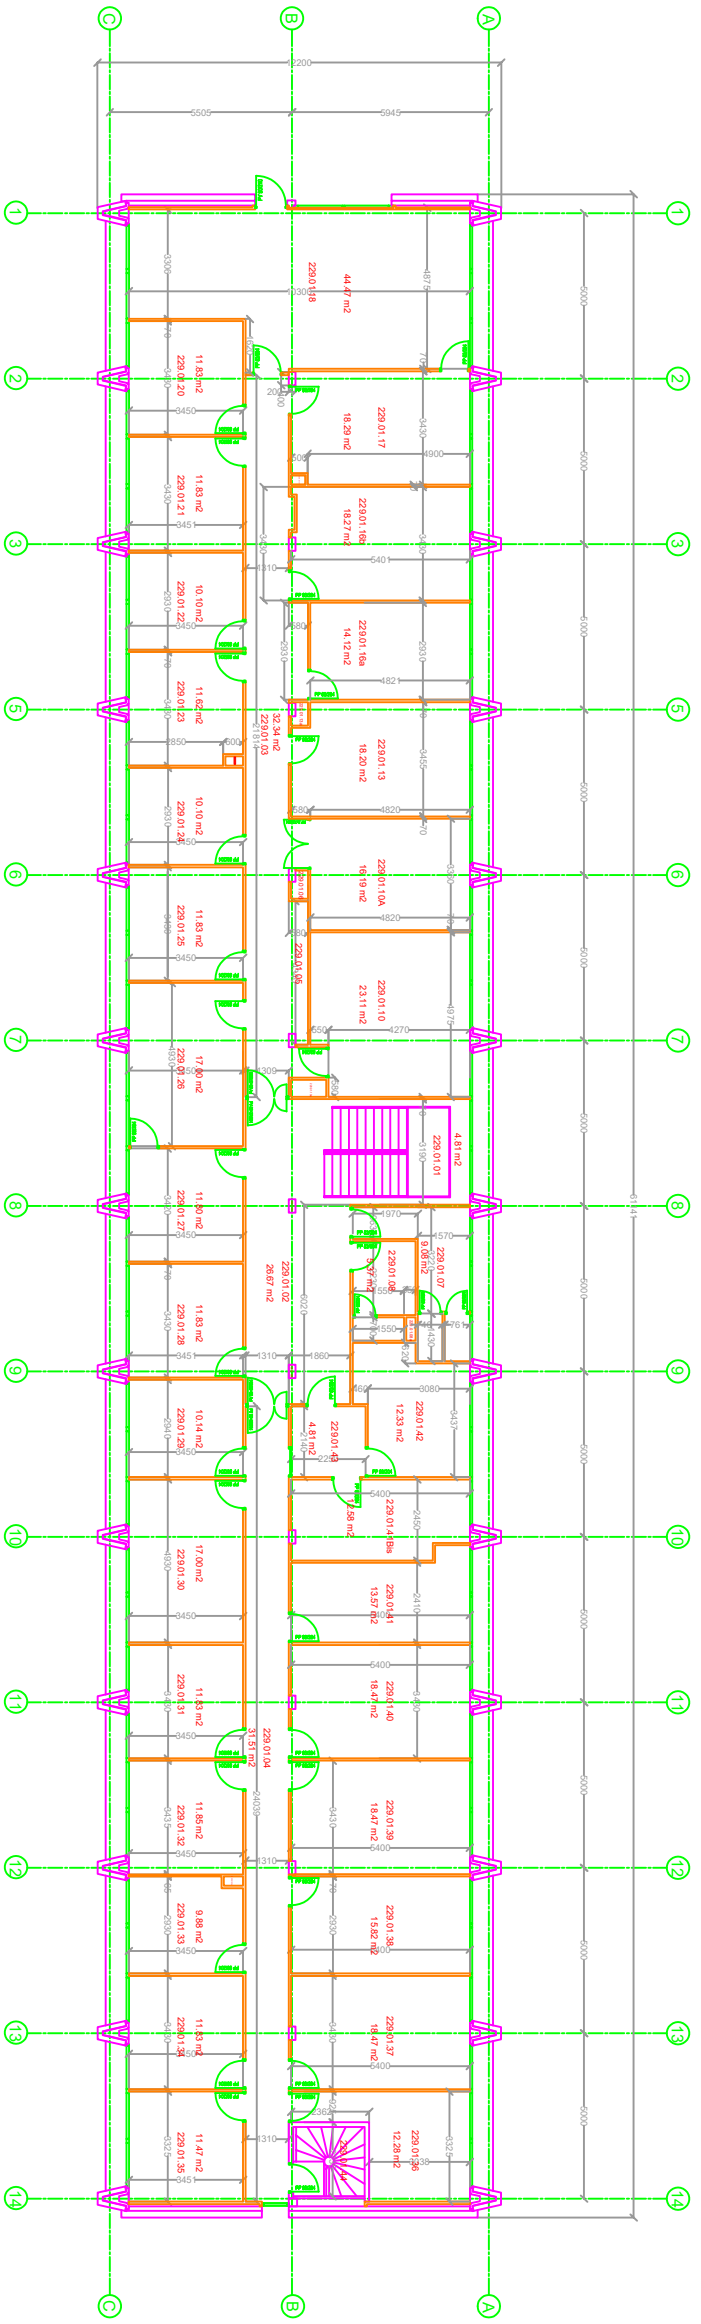

N:\DOCUMENTS COMMUNS\03 - IMA\AUTOCAD\LOGO IFREMER.png	CENTRE DE BREST Technopôle de Brest-Iroise C.S. 10 070 29280 PLOUZANE FRANCE TEL: 02.98.22.40.40	**Bâtiment 229** Rez-de-chaussé et 1er étage	Echelle : Ø Indice : Date : 05/08/20242 Plan : 001 Dessinateur: ELB