
COMMUNE DE LA ROCHE SUR YON

Boulevard Gaston Deferre

Propriété de Nantes-Université

PLAN TOPOGRAPHIQUE

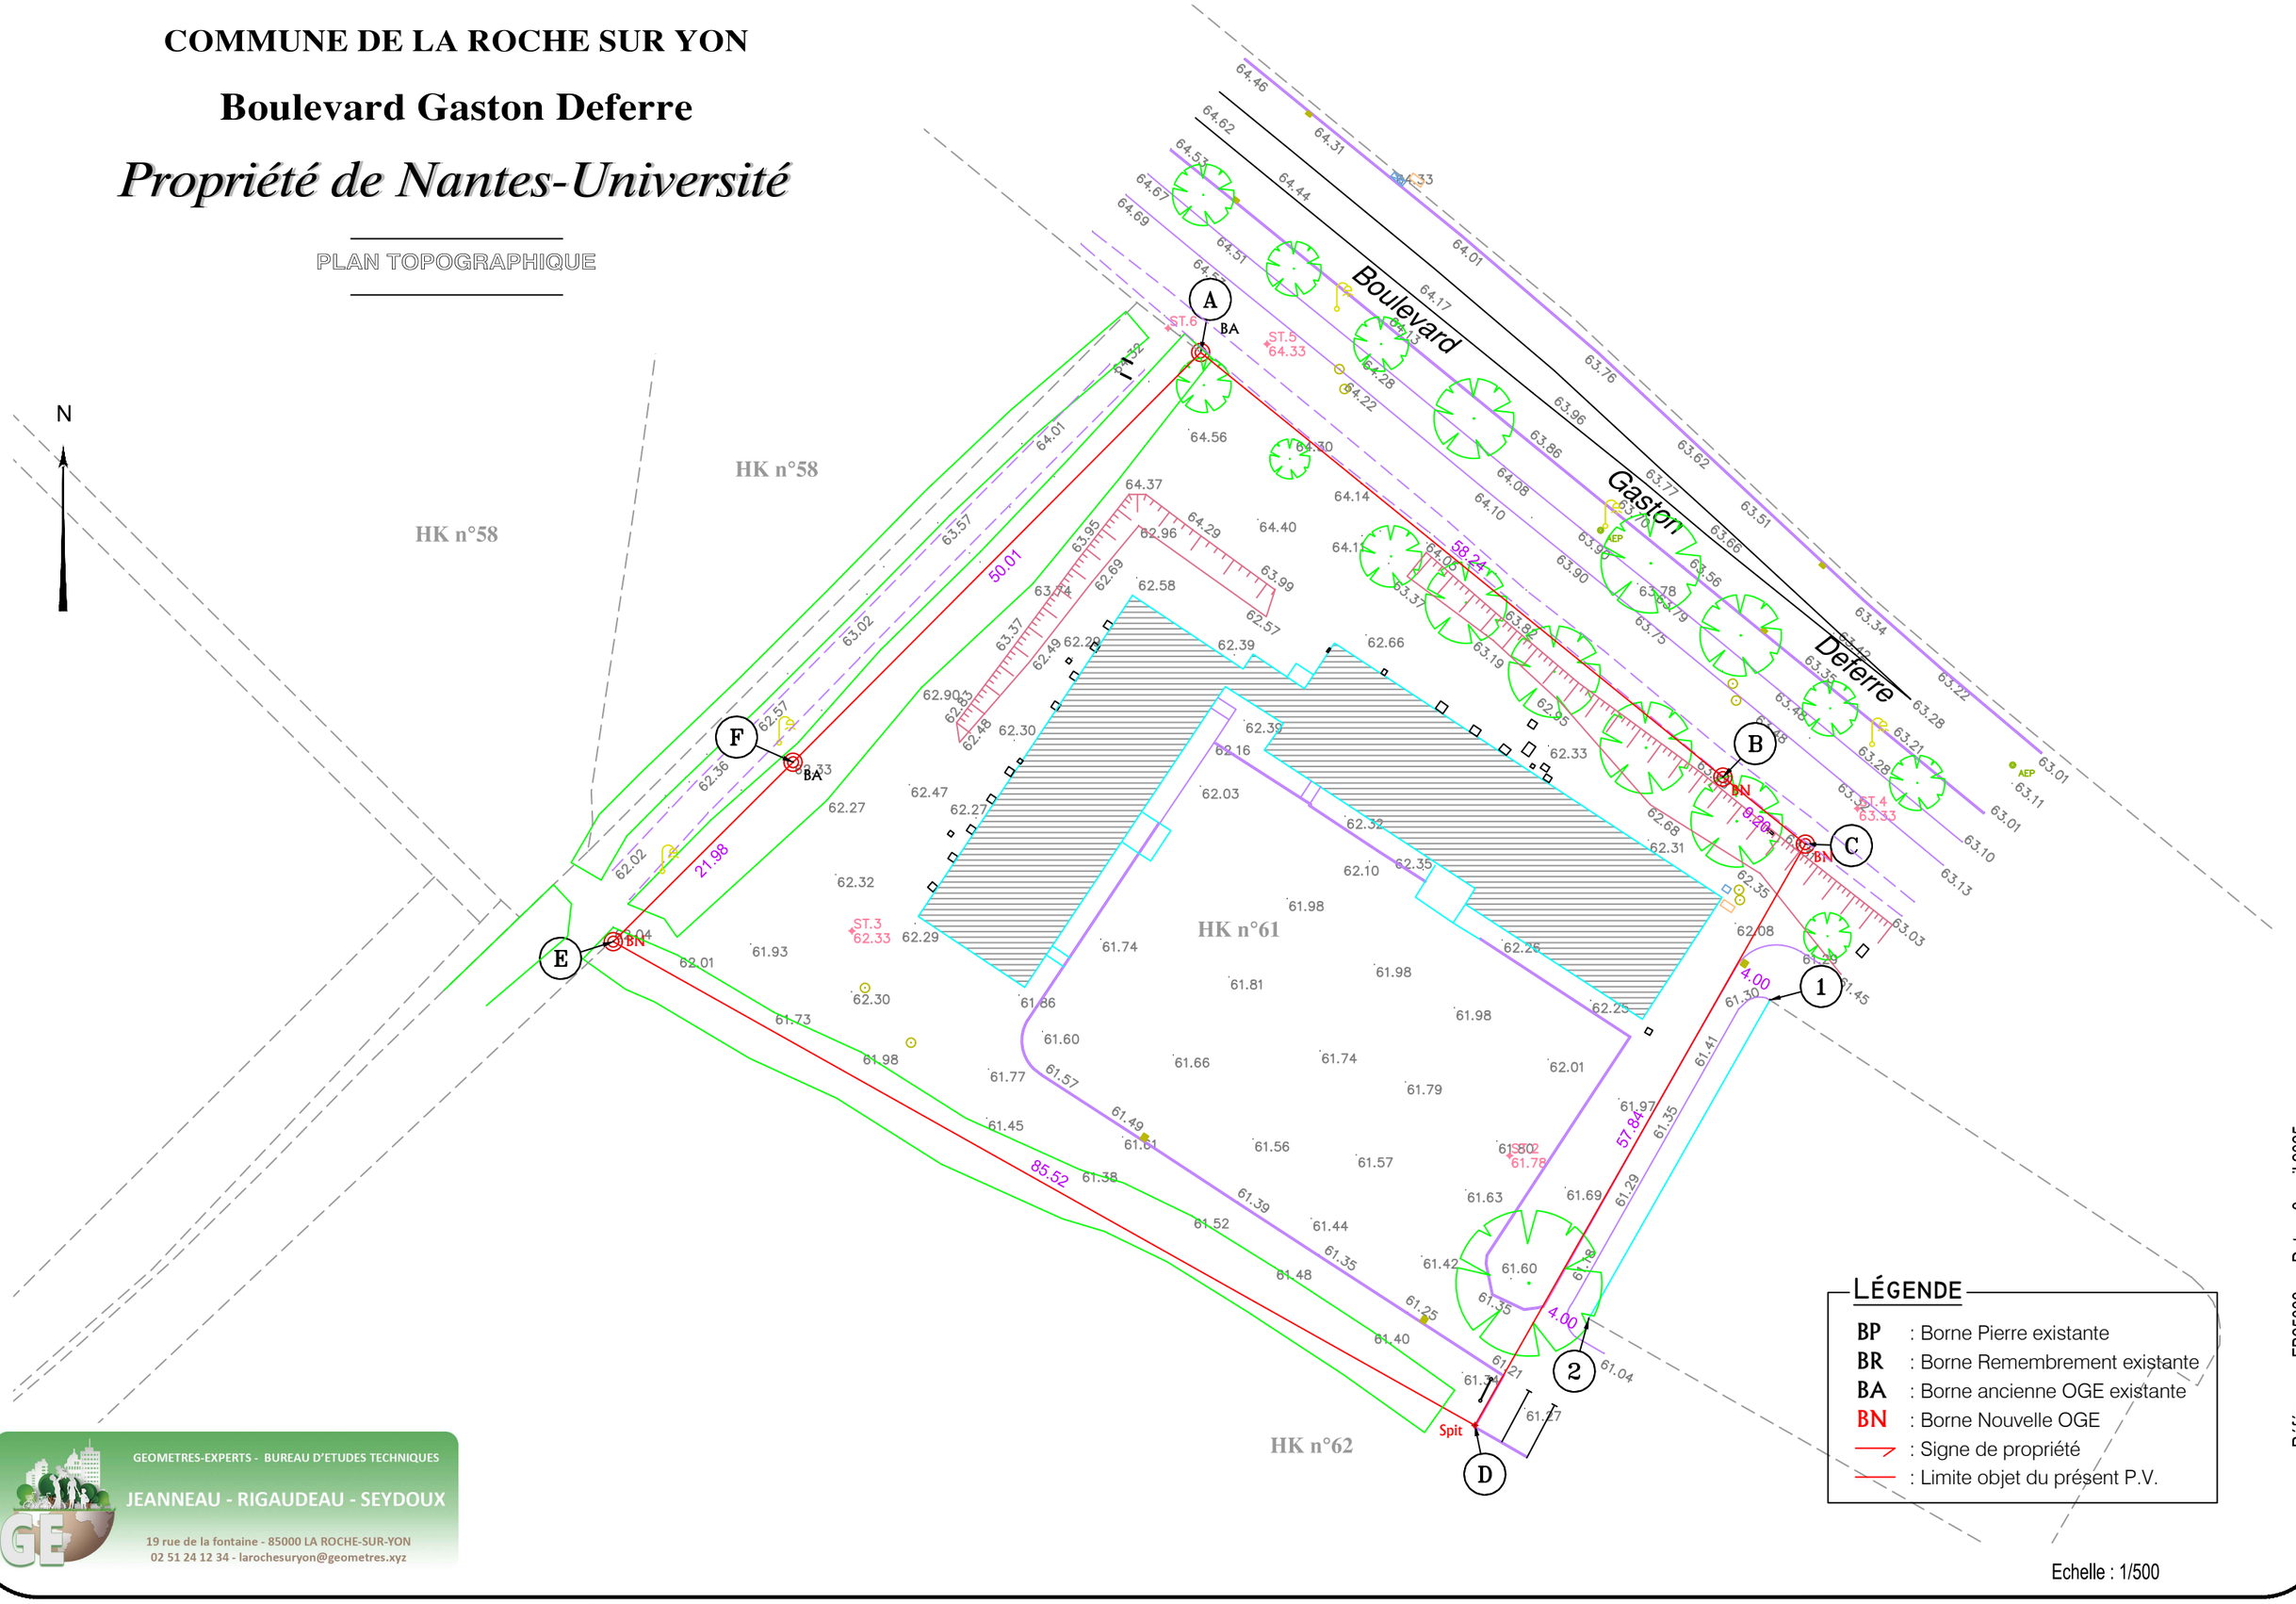

GEOMETRES-EXPERTS - BUREAU D'ETUDES TECHNIQUES

JEANNEAU - RIGAUDEAU - SEYDOUX

19 rue de la fontaine - 85000 LA ROCHE-SUR-YON

02 51 24 12 34 - larochesuryon@geometres.xyz

LÉGENDE

- BP : Borne Pierre existante
- BR : Borne Remembrement existante
- BA : Borne ancienne OGE existante
- BN : Borne Nouvelle OGE
- : Signe de propriété
- : Limite objet du présent P.V.

Référence : FB25033 Date : 3 avril 2025

Echelle : 1/500