
# BATIMENT COMBE BERTHAUX
# Niveau 1 : Etage

LEGENDE :

- Carrelage
- PVC
- Béton peint
- Bois

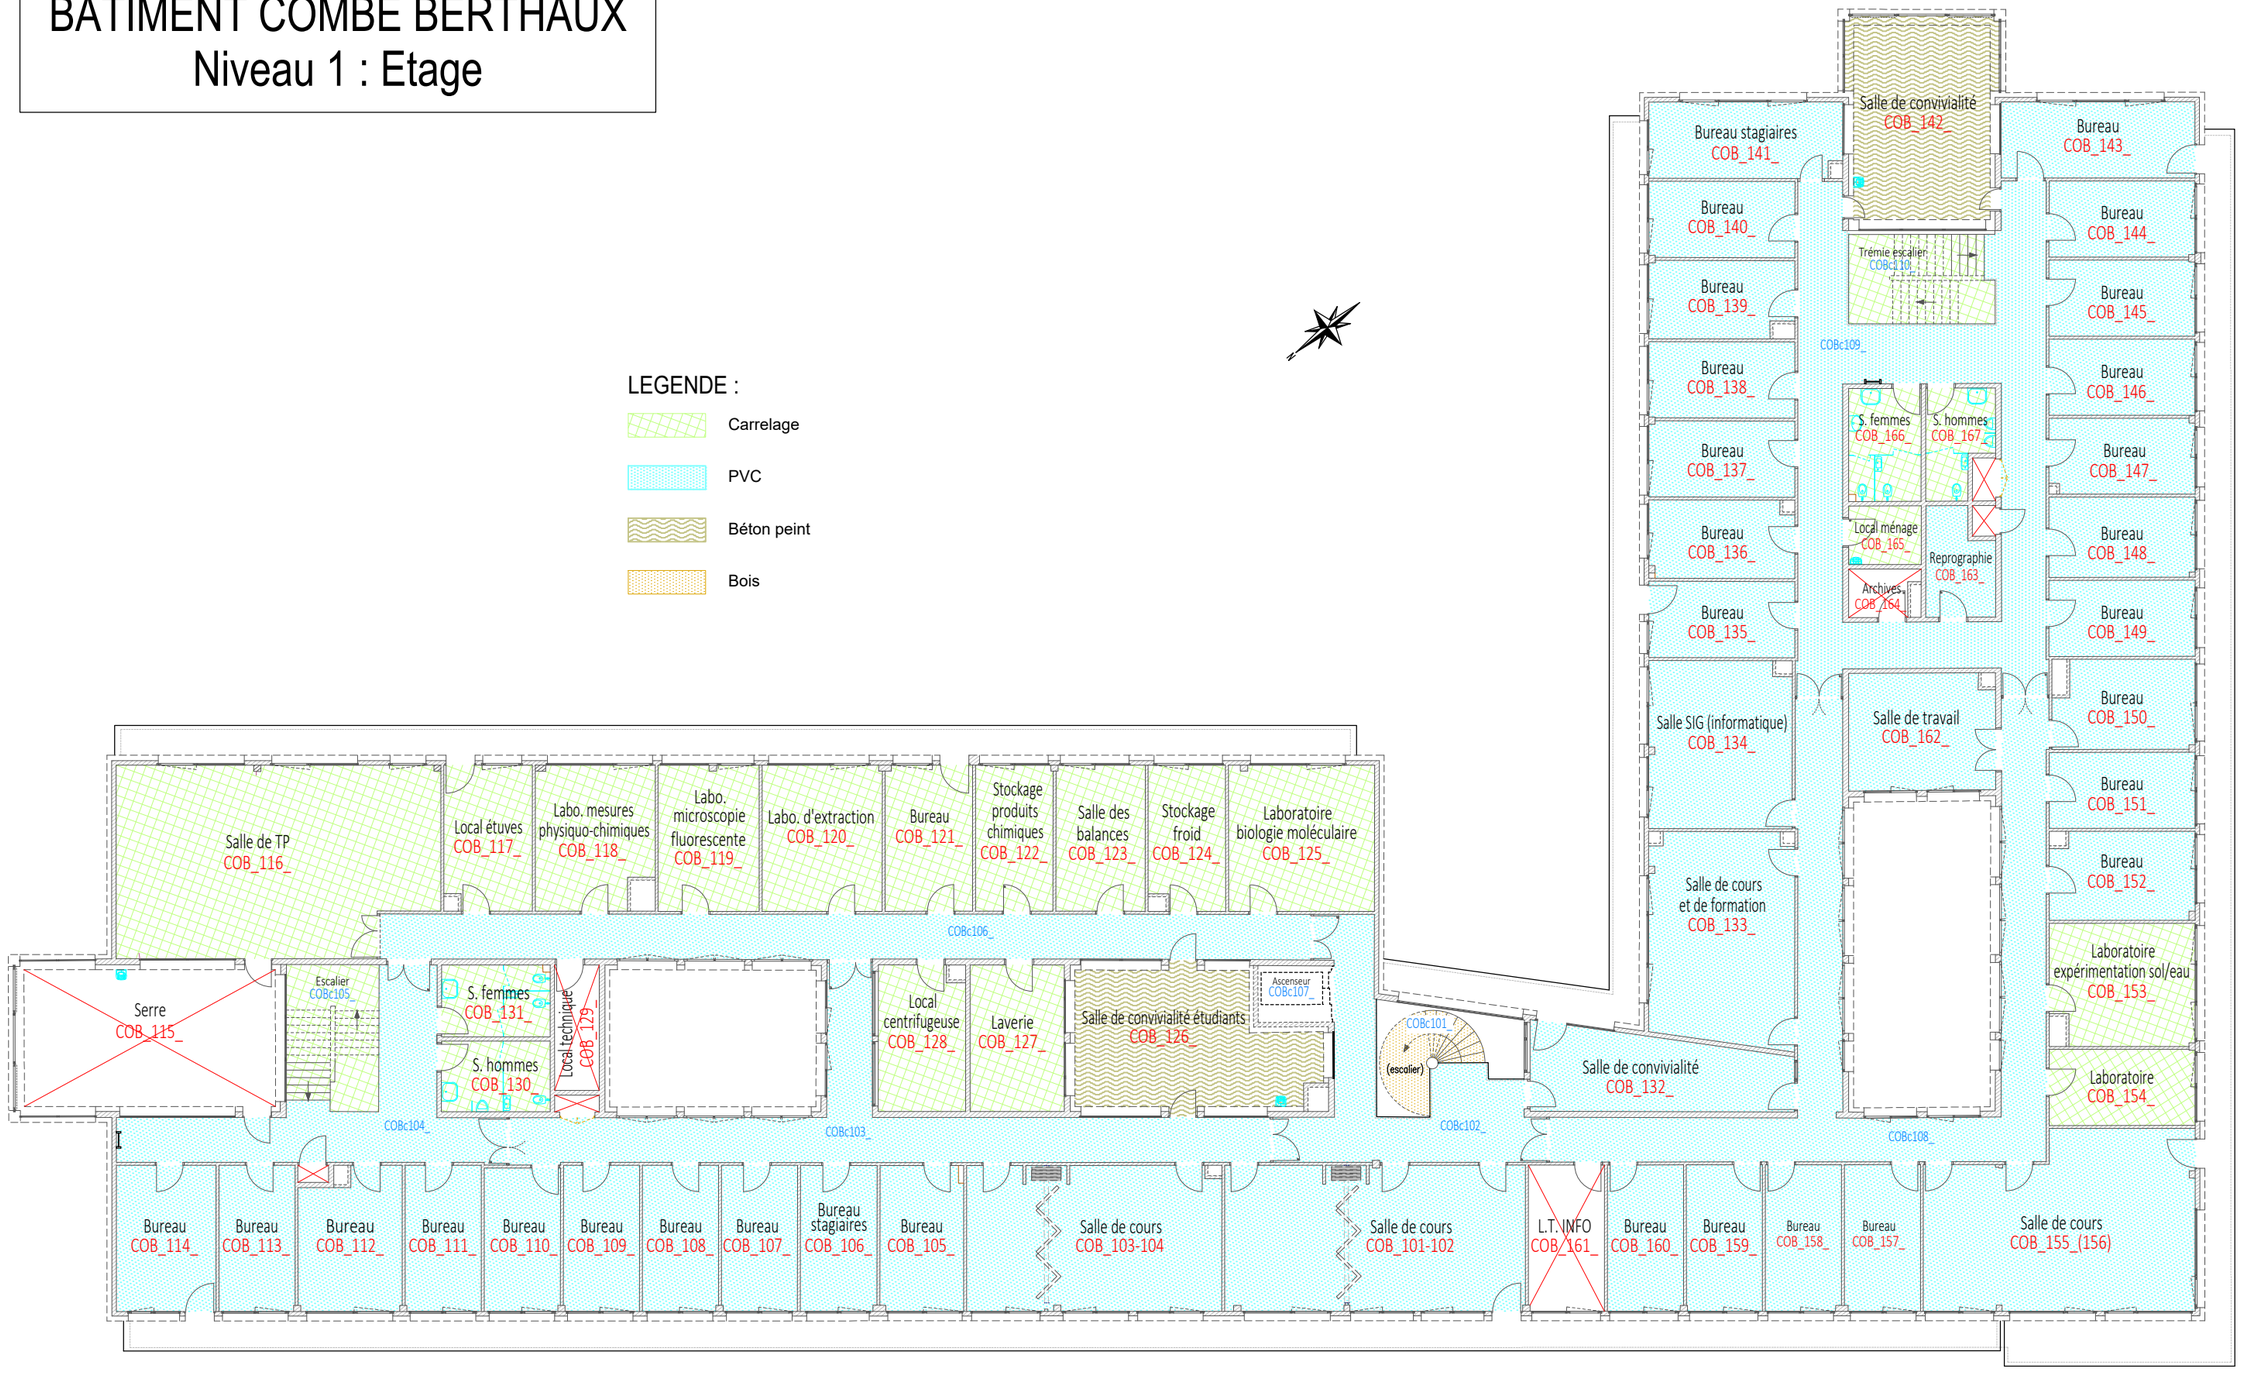


0 2 4 6m

(M.CELLI - SPHL)
COMBE_BERTHAUX_N1_Etage