
BATIMENT TOUR DEMETER
Rez-de-chaussée bas

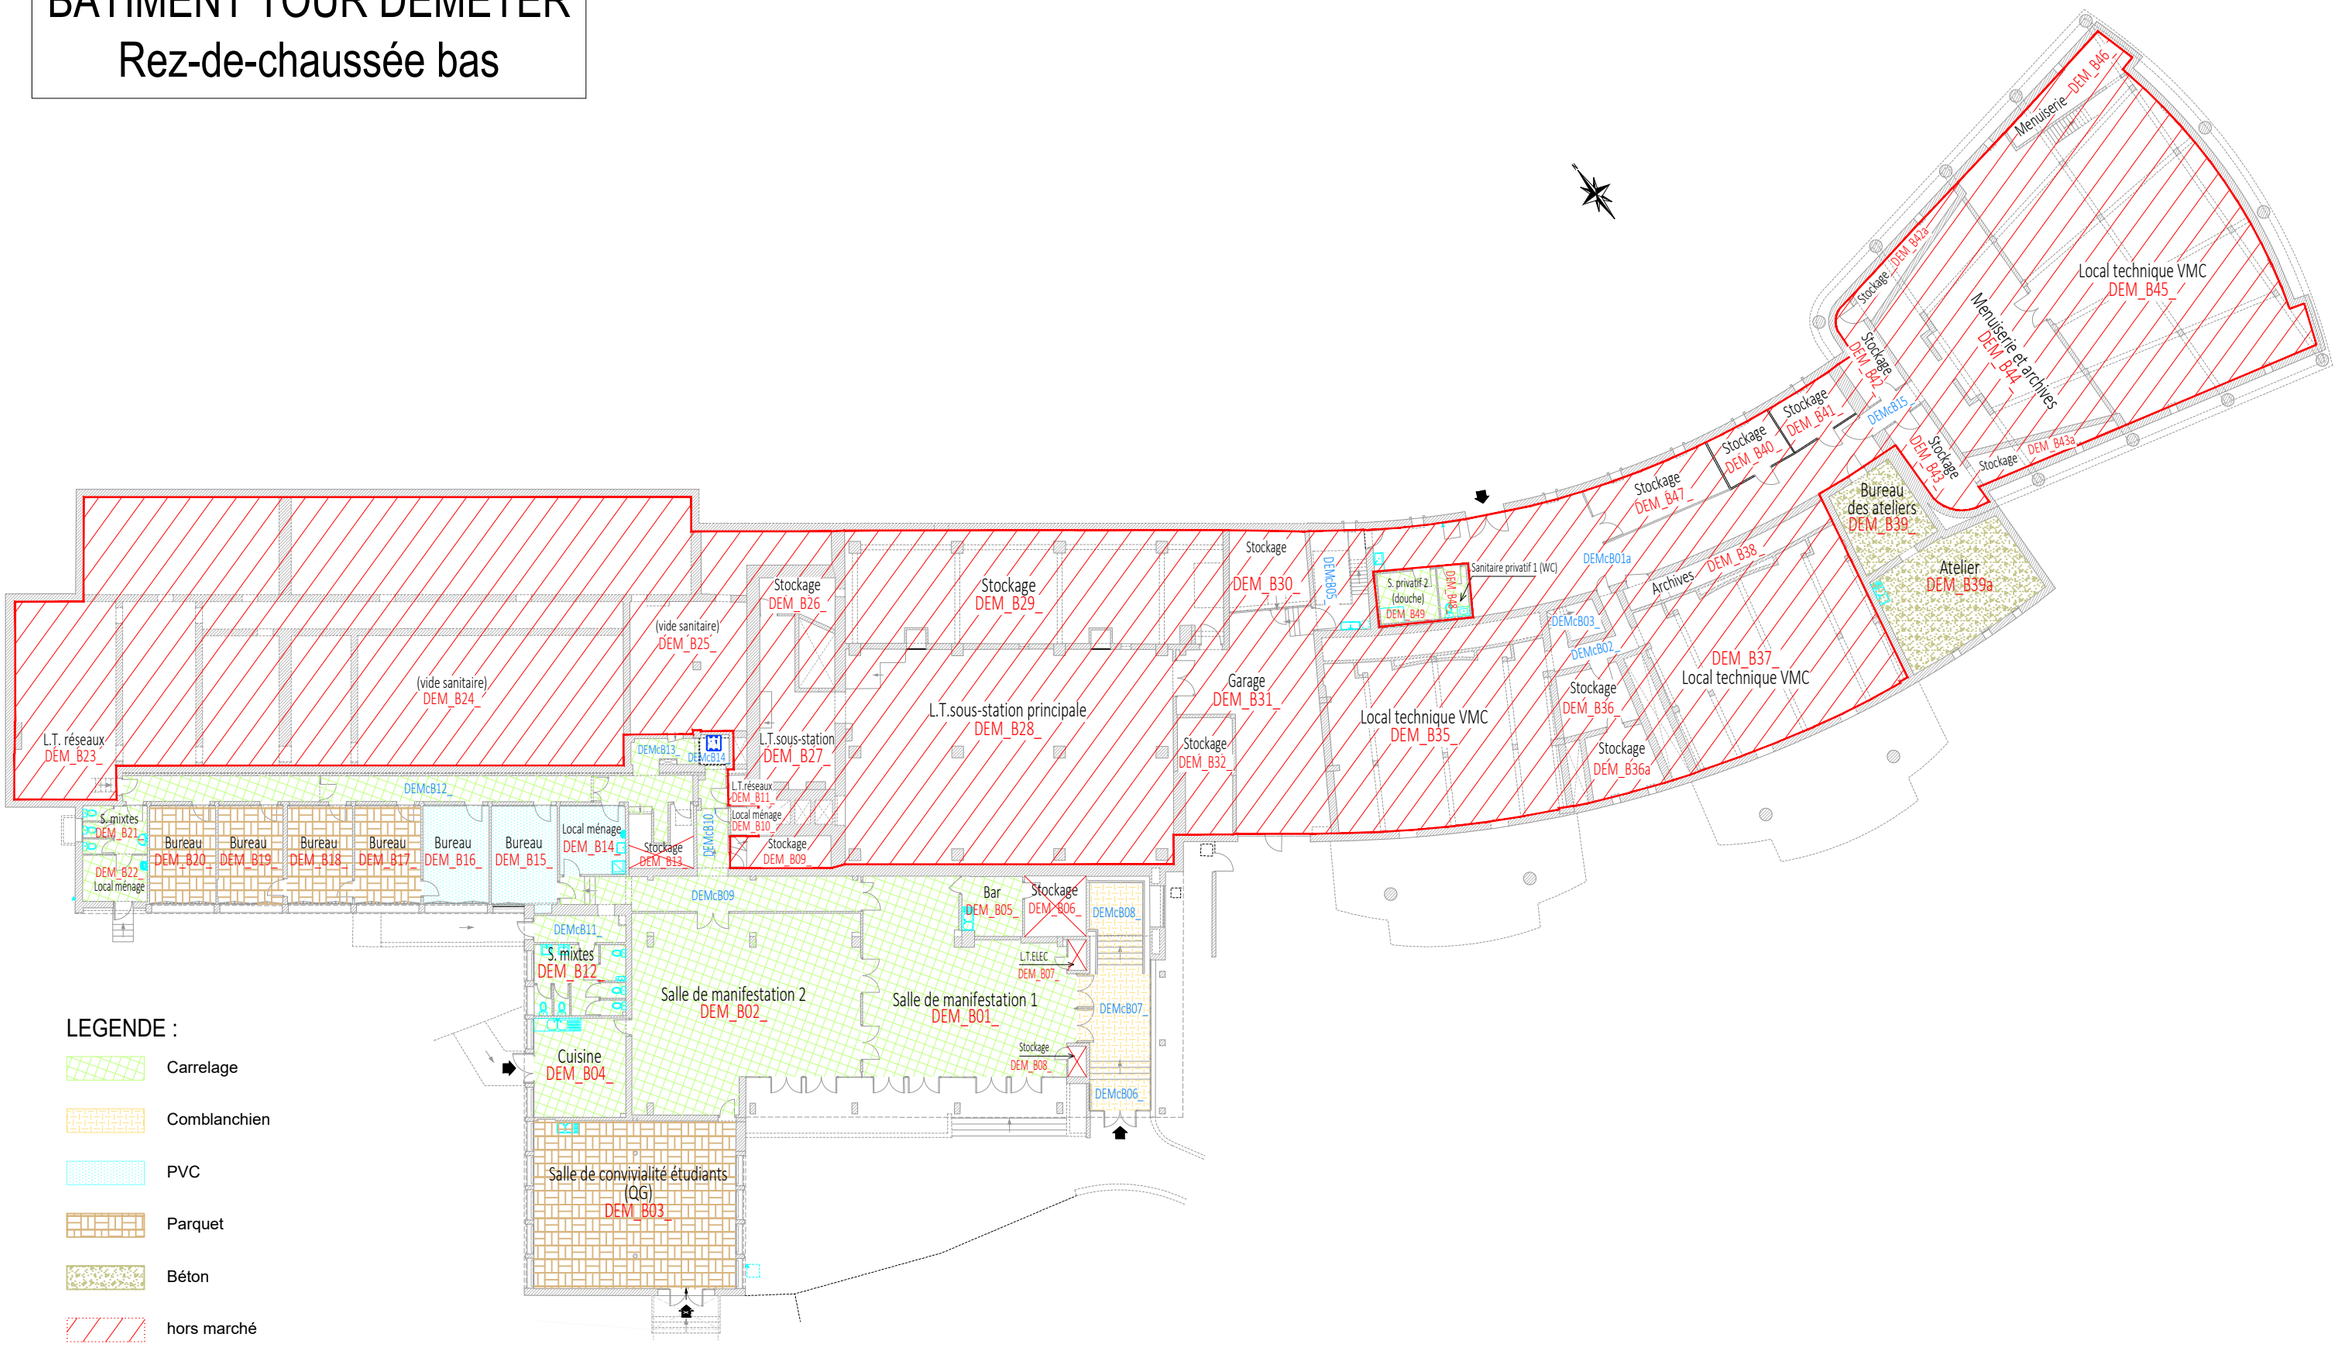

LEGENDE :

- Carrelage
- Comblanchien
- PVC
- Parquet
- Béton
- hors marché