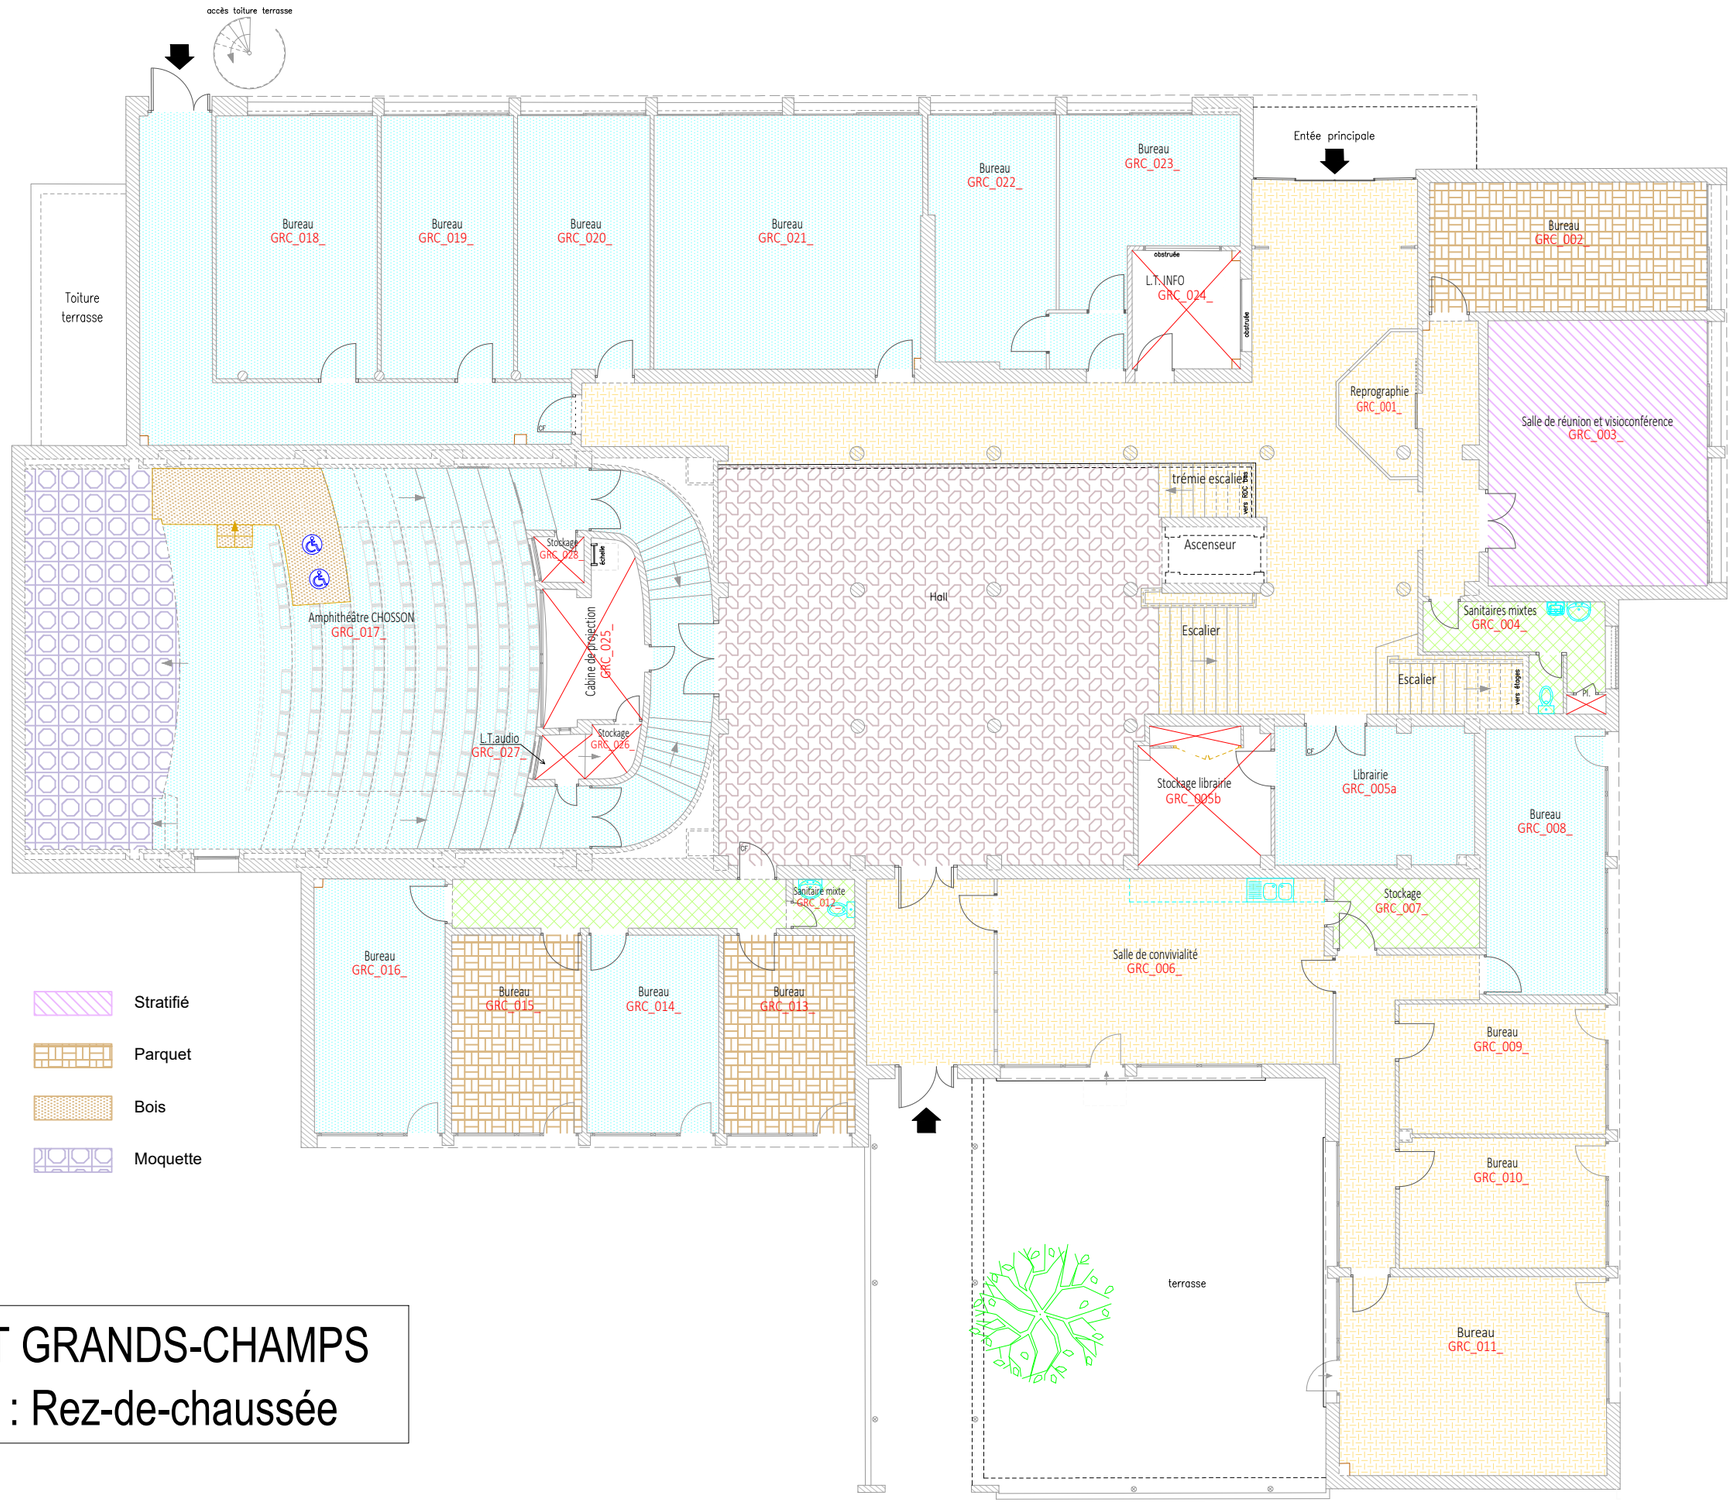


LEGENDE :

Carrelage	Stratifié
Comblanchien	Parquet
Pierre	Bois
PVC	Moquette

BATIMENT GRANDS-CHAMPS
Niveau 0 : Rez-de-chaussée