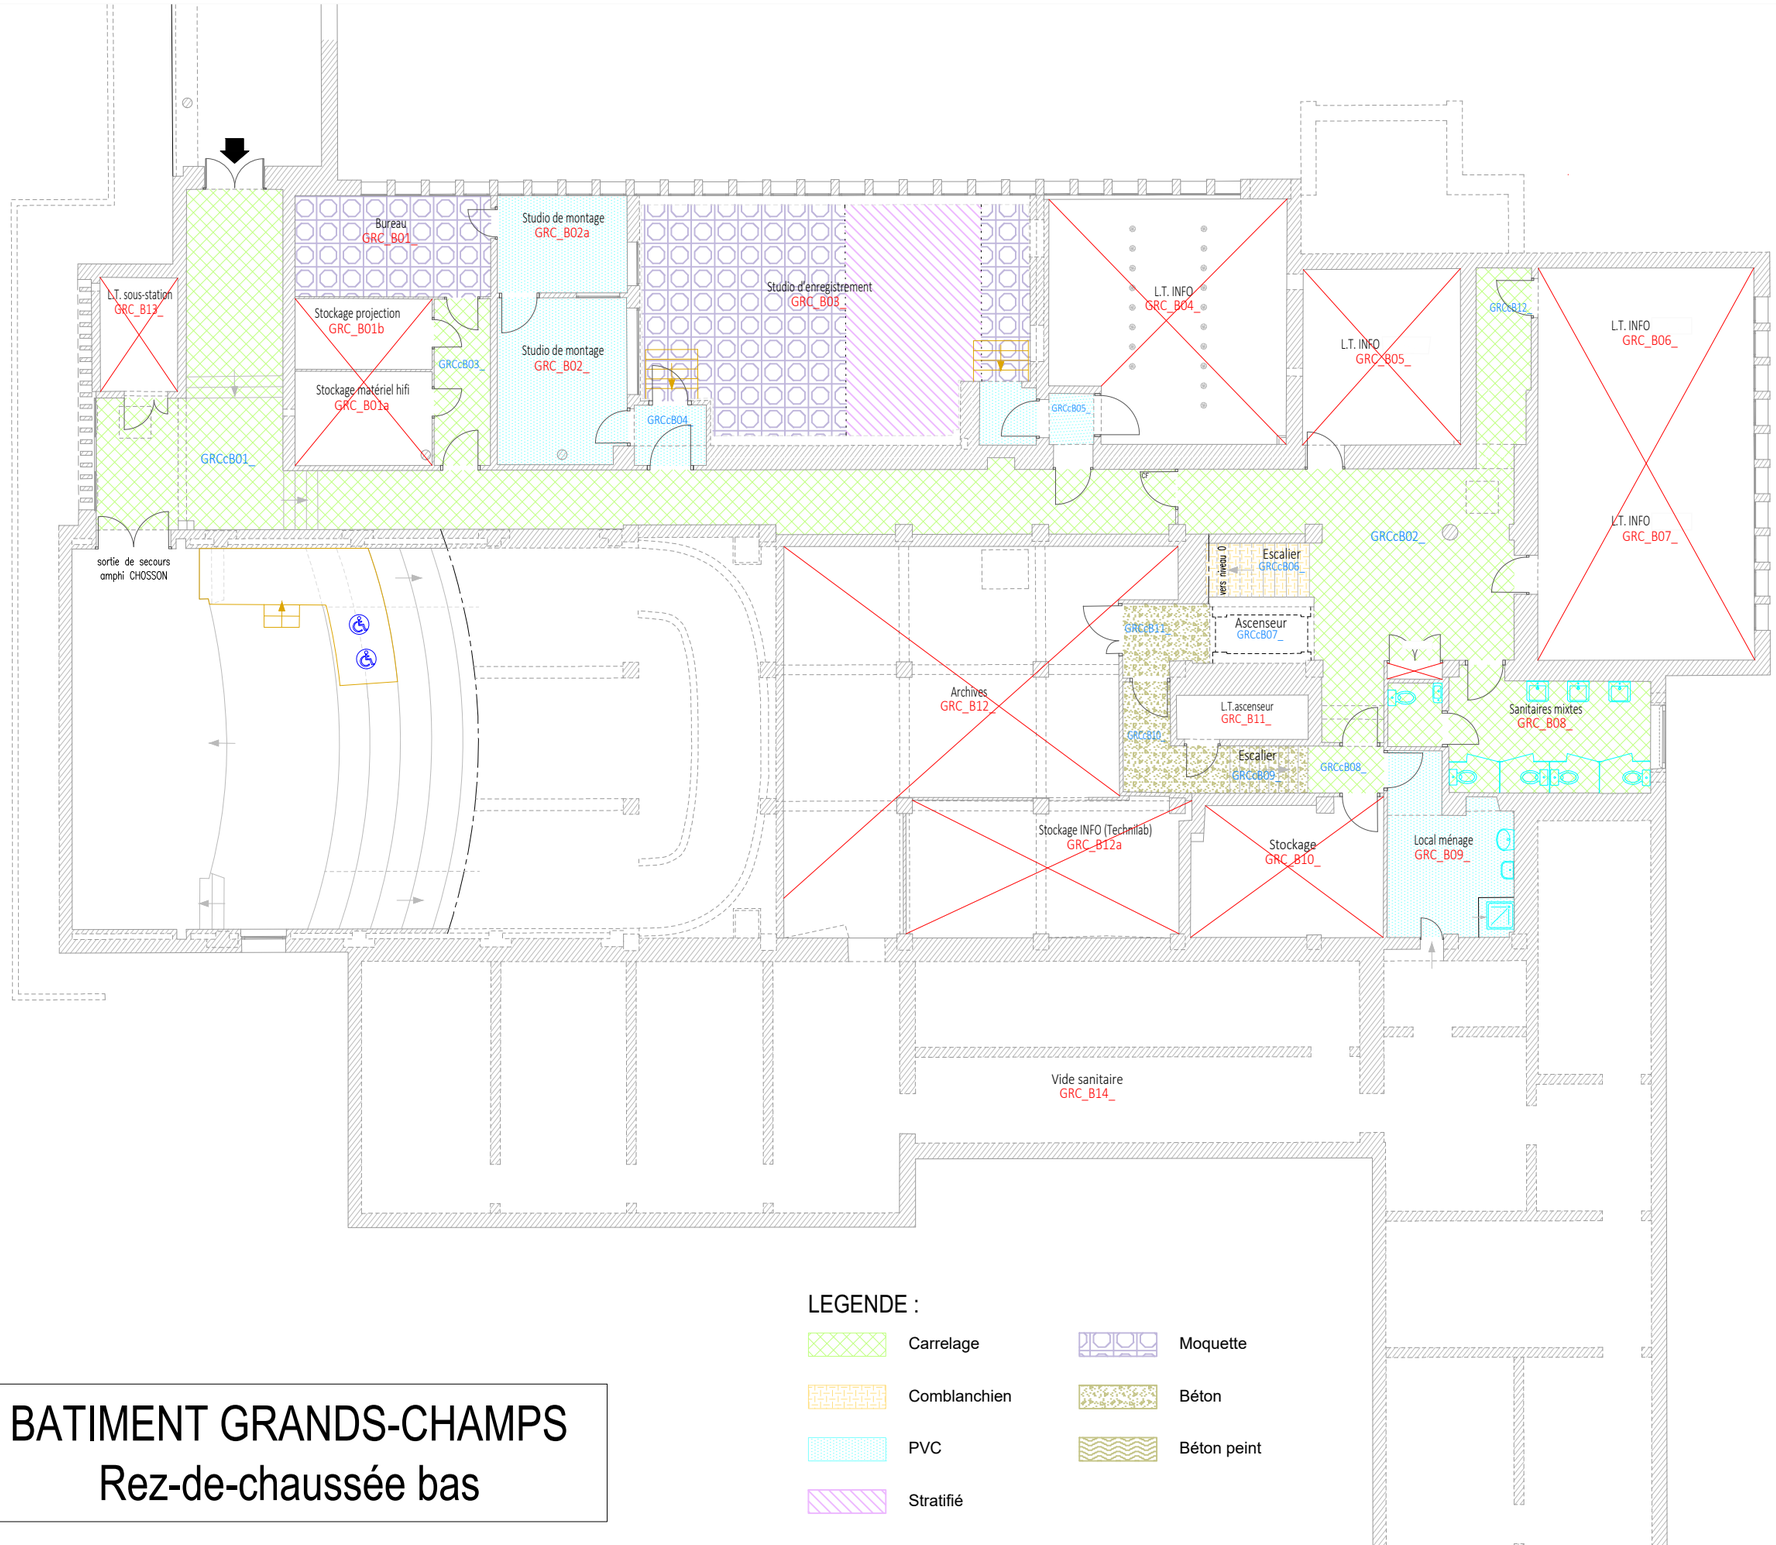


BATIMENT GRANDS-CHAMPS
Rez-de-chaussée bas

LEGENDE :

Carrelage	Moquette
Comblanchien	Béton
PVC	Béton peint
Stratifié	

0 1 2 3 4 5m

L'INSTITUT agro Dijon