
BATIMENT LONGELLES


LEGENDE :

- Carrelage
- Comblanchien
- PVC
- Béton


Rez-de-chaussée bas

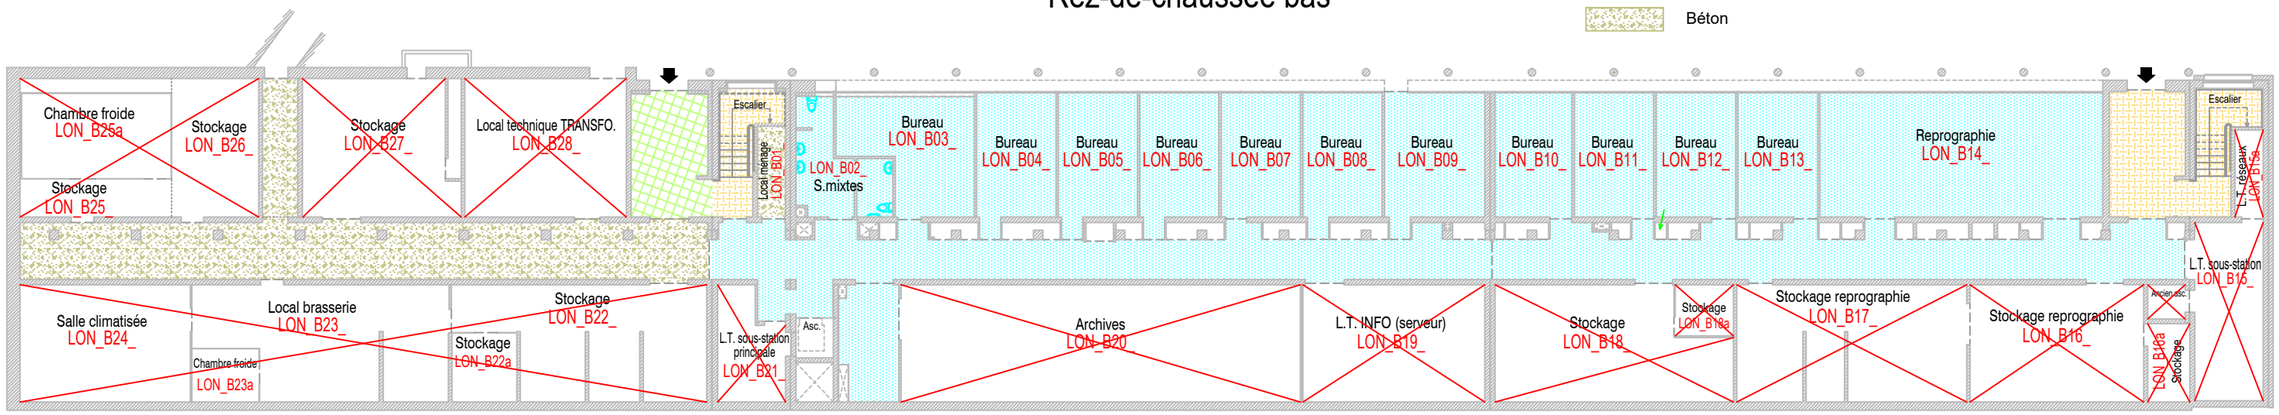

NIVEAU 0 : Rez-de-chaussée

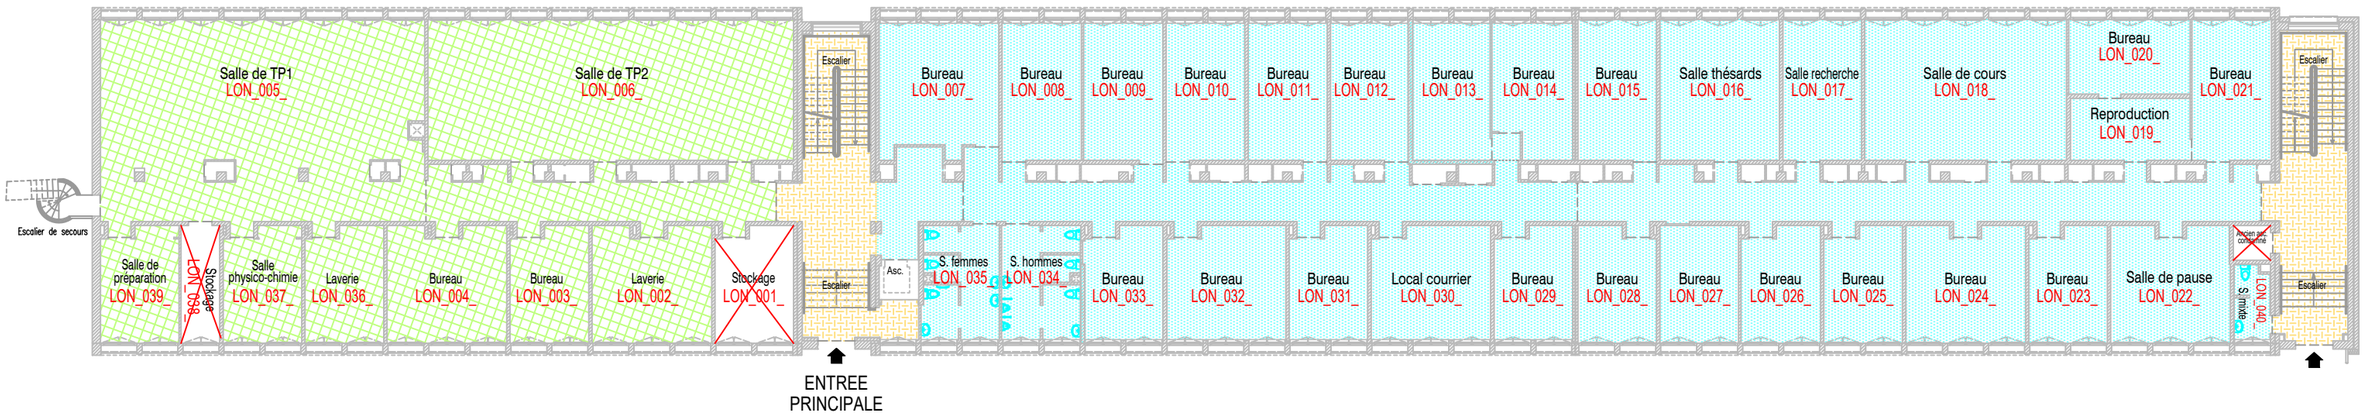

NIVEAU 1 : Etage

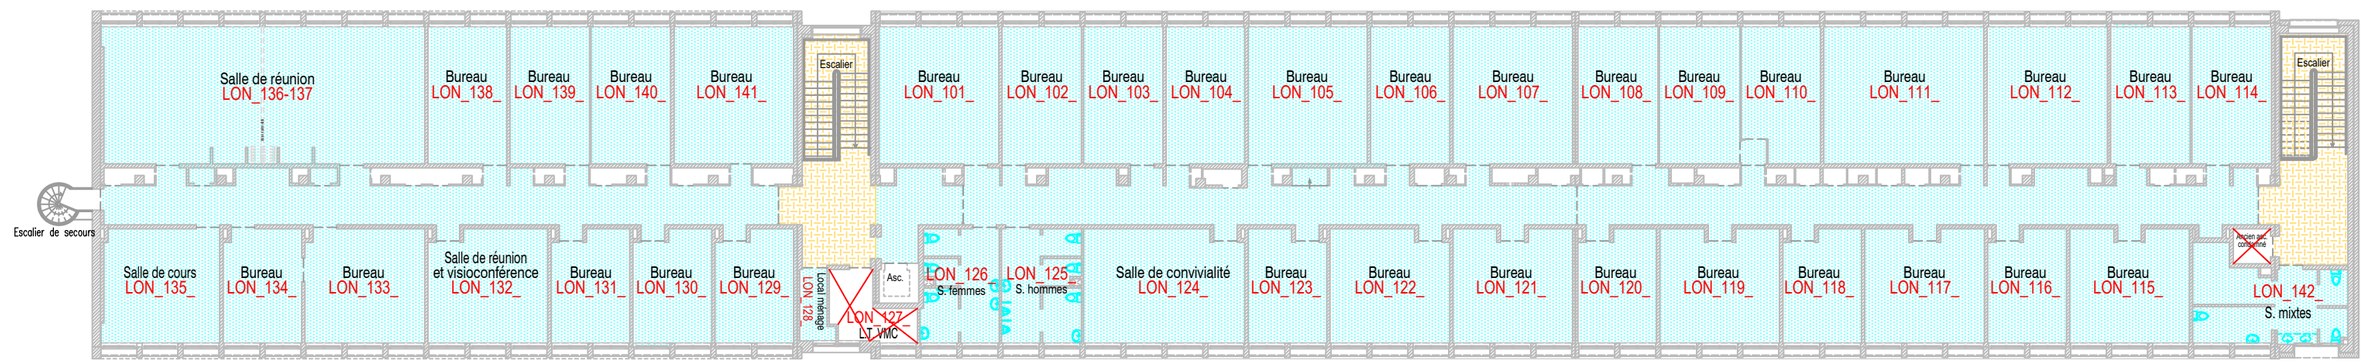

0 1 2 3m