
BATIMENT MEDIADOC
Niveau 0 : Rez-de-chaussée

LEGENDE :

- Carrelage
- Béton
- PVC
- Béton peint
- Stratifié

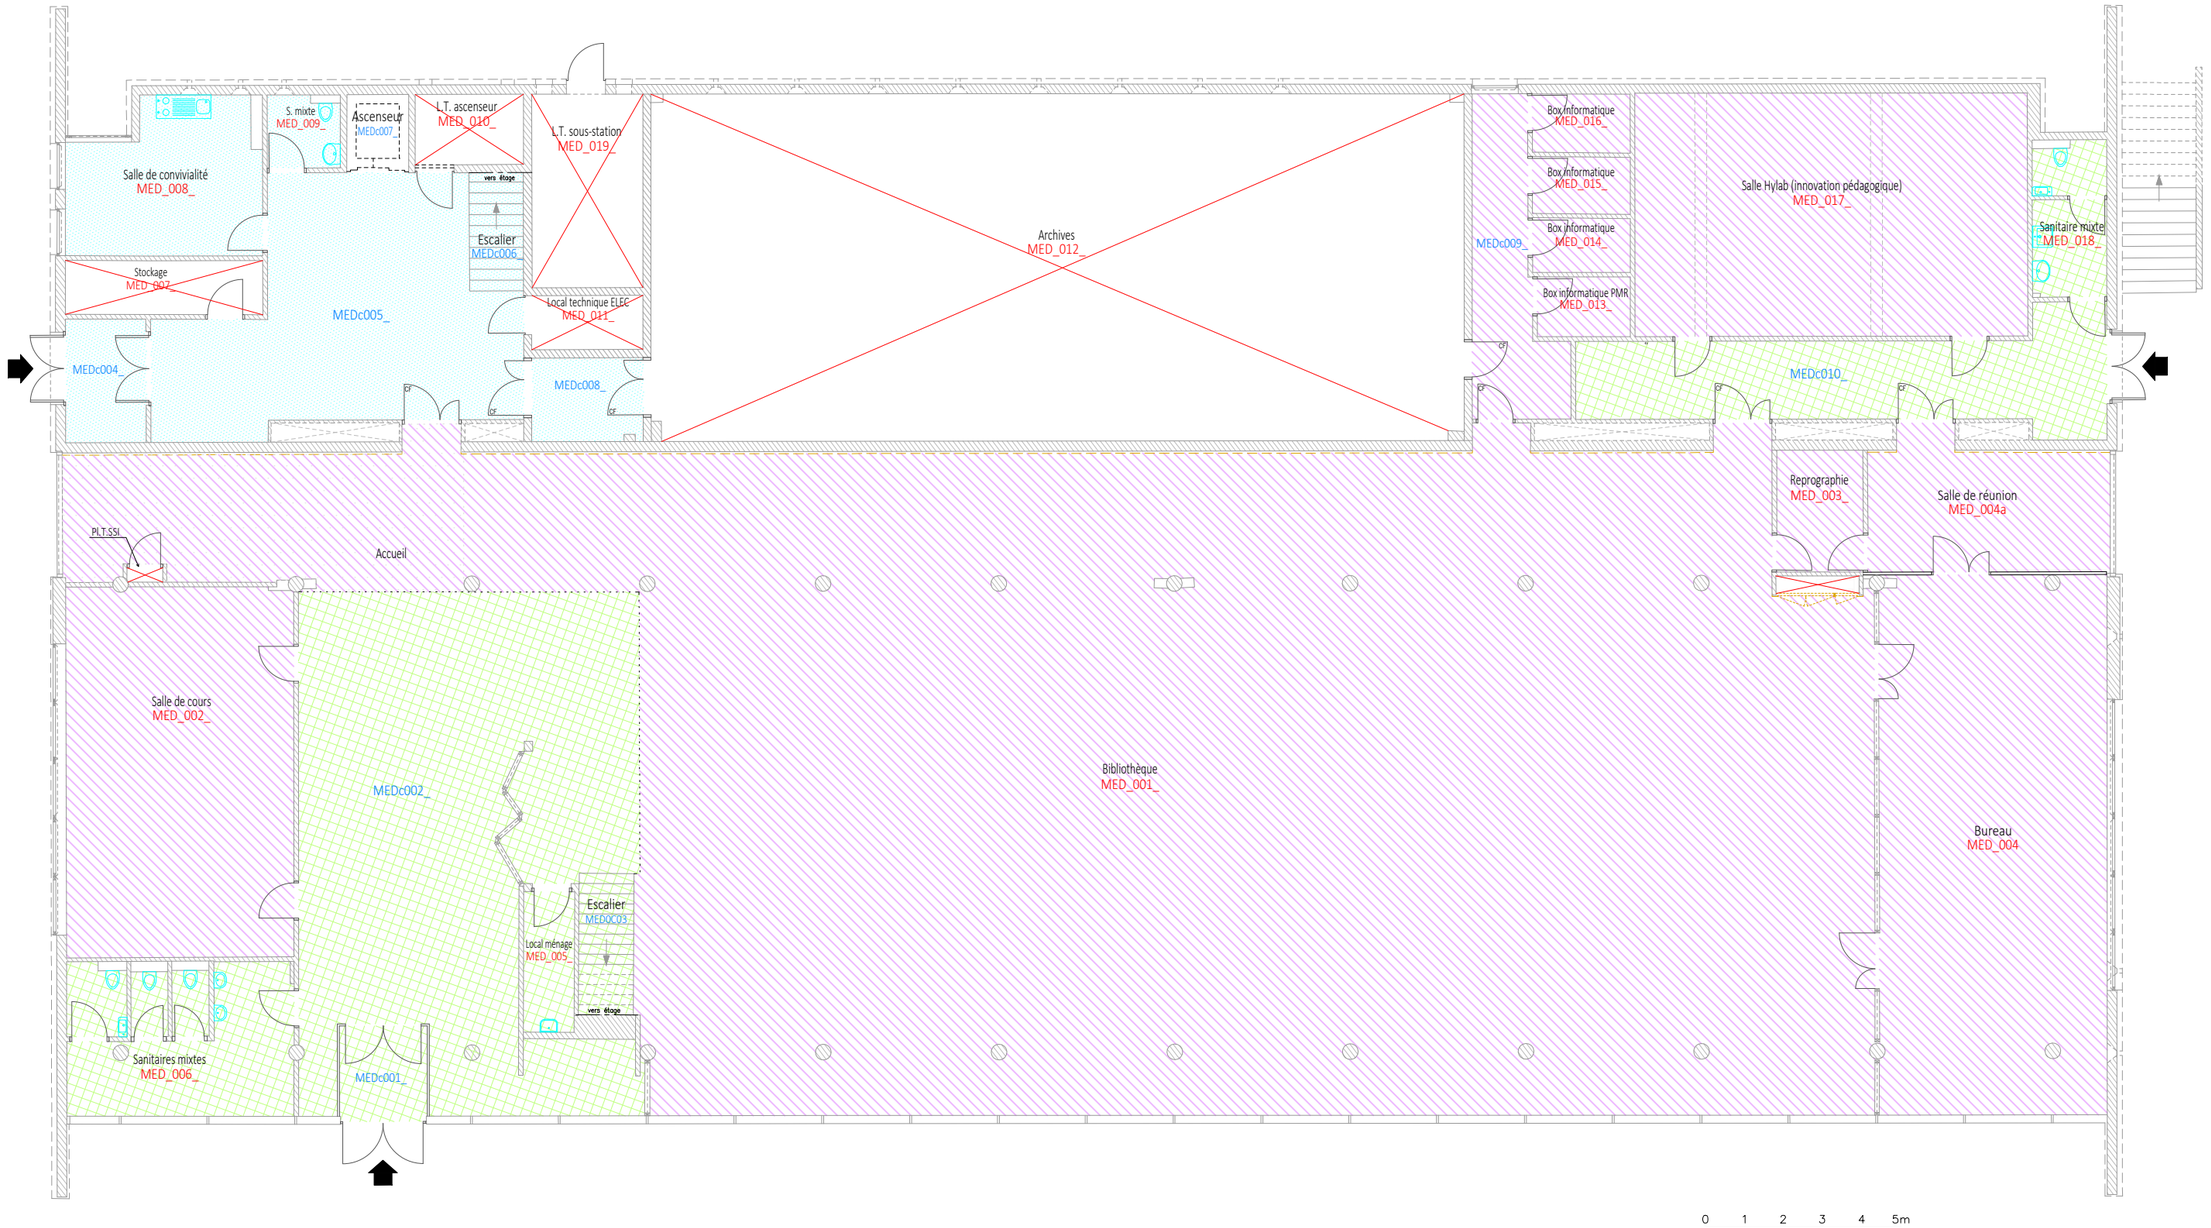

Marché (M.CELLI - SPHL)

MEDIADOC_N0_RDC