
# BATIMENT PEJOCES
## Niveau 0 : Rez-de-chaussée

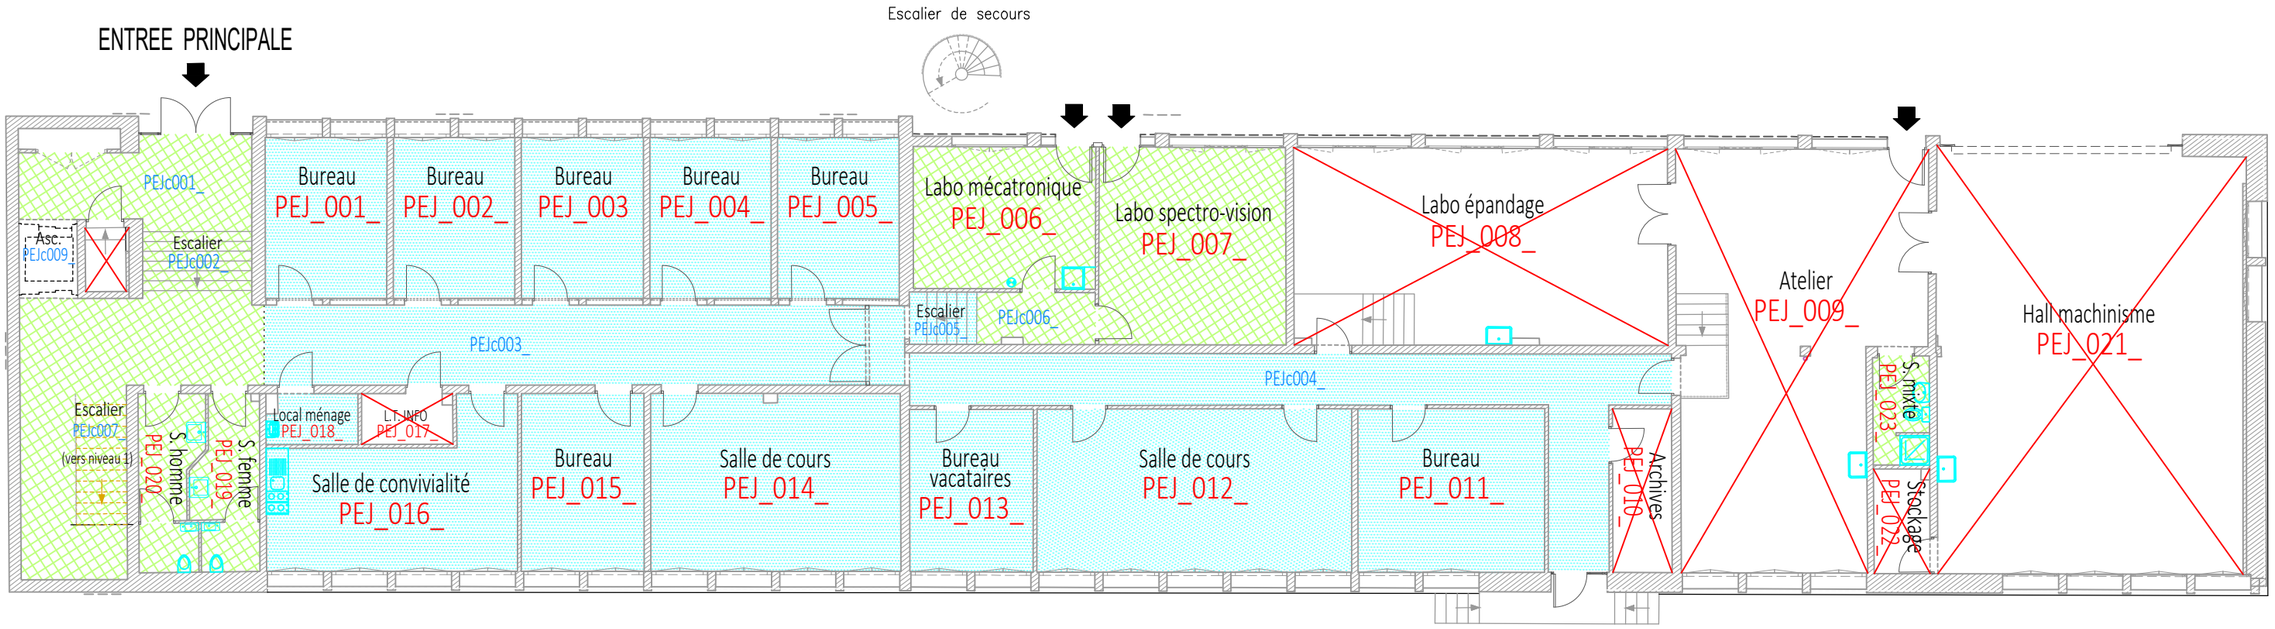


LEGENDE :

- Carrelage
- PVC

0 1 2 3 4 5m

(M.CELLI - SPHL)
PEJOCES_N0_RDC