
PLATEFORME ANIMALERIE
BEeSY

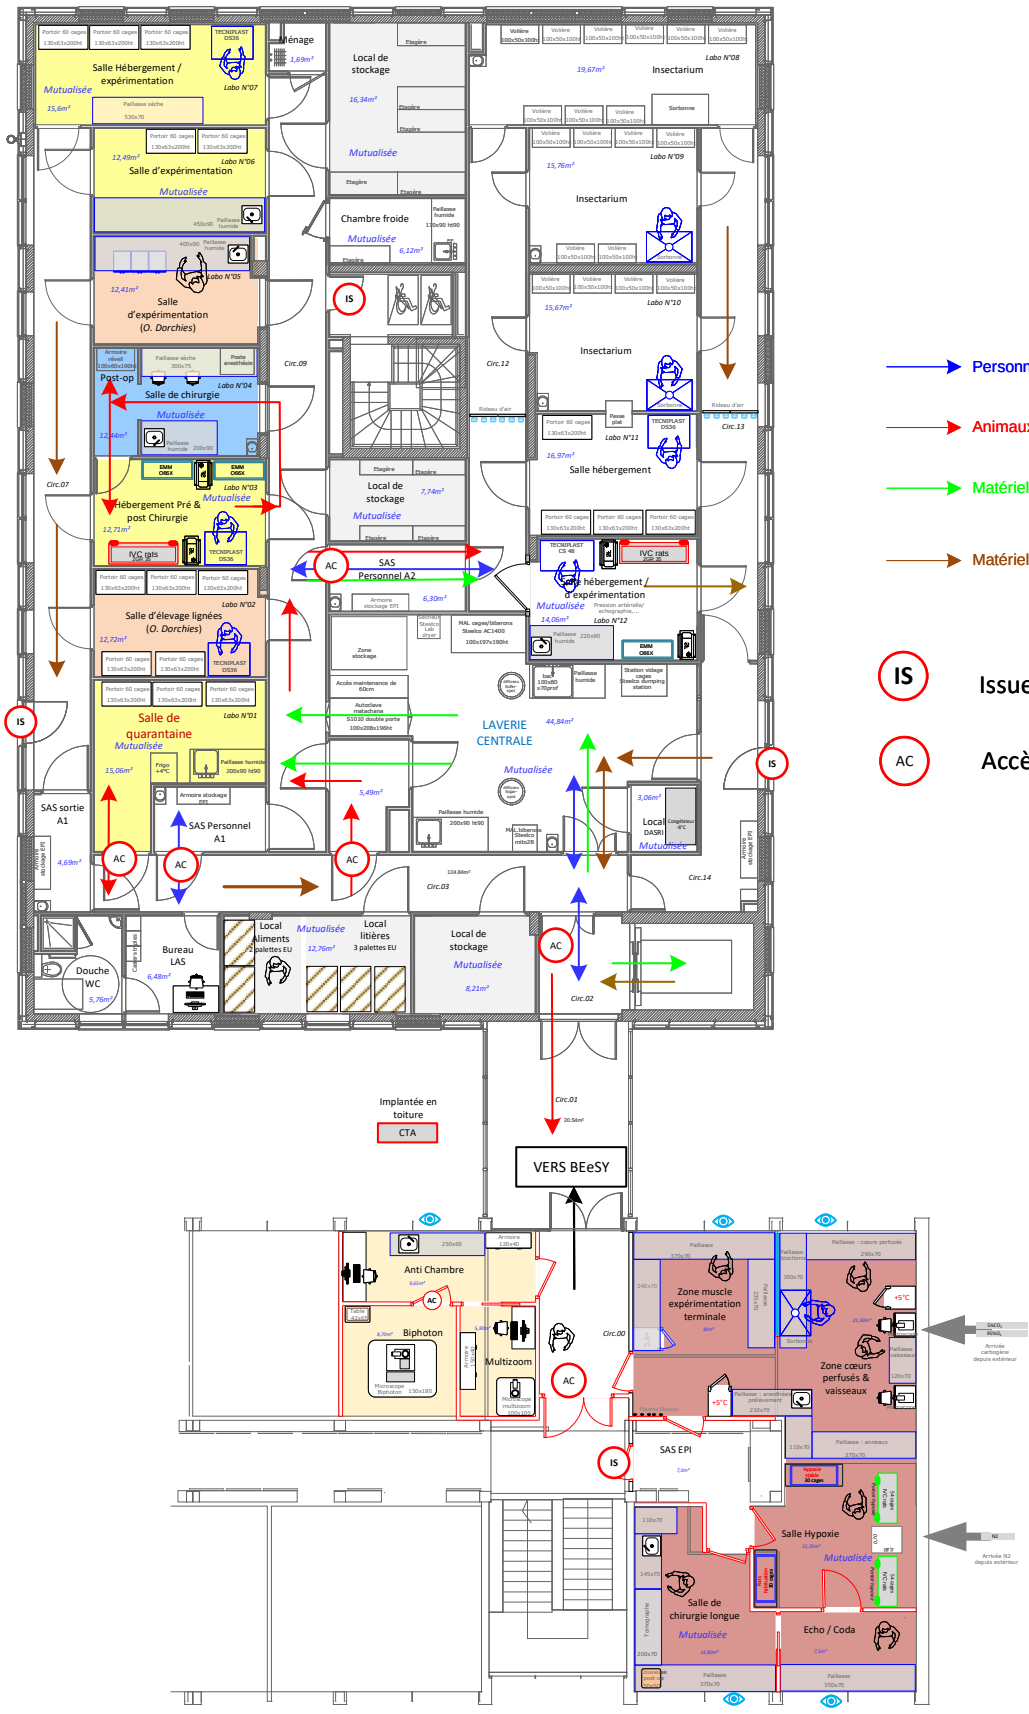

Implantation plateforme animalerie BEeSY Projection PTD Version 3	Lab Consulting Partners • SERVICES • SUPPORTS • SOLUTIONS Les Rouvrais 35520 Melesse TEL : 02 99 66 06 97
Echelle 1/200 Date : 20 Avril 2026	
Ce document est la propriété de LCP. Il ne peut être ni reproduit ni communiqué sans autorisation préalable de LCP	

Université Grenoble Alpes