
# PLATEFORME ANIMALERIE
# BEeSY

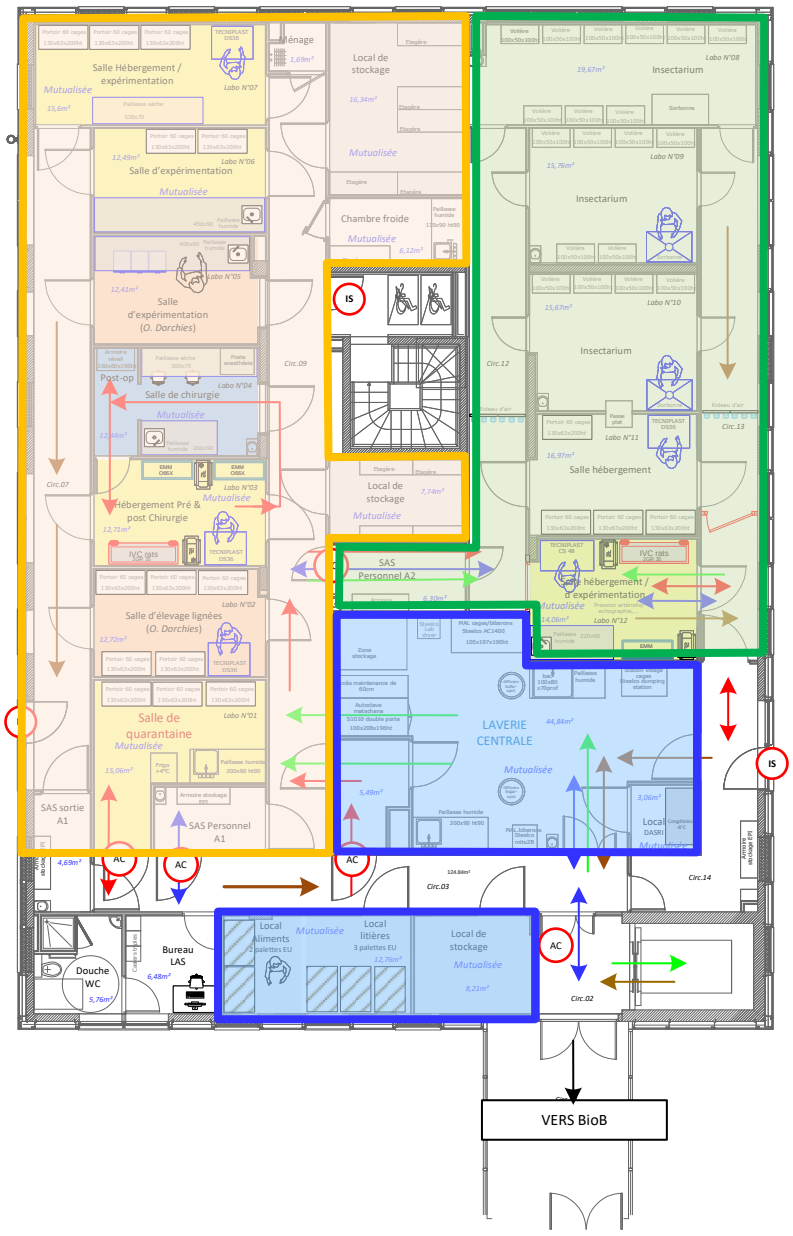


Logistique centrale

Zone A1

Zone A2

→ Personnel

→ Animaux

→ Matériel propre / consommables

→ Matériel sale & déchets

IS Issue de Secours

AC Accès contrôlés

| | |
|---|---|
| Implantation plateforme animalerie BEeSY<br>Projection Version 2 | Lab Consulting Partners<br>• SERVICES • SUPPORTS • SOLUTIONS<br><br>Les Rouvrais<br>35520 Melesse<br>TEL : 02 99 66 06 97 |
| Echelle 1/200<br>Date : 08 janvier 2026 | |

Ce document est la propriété de LCP. Il ne peut être ni reproduit ni communiqué sans autorisation préalable de LCP

Université Grenoble Alpes