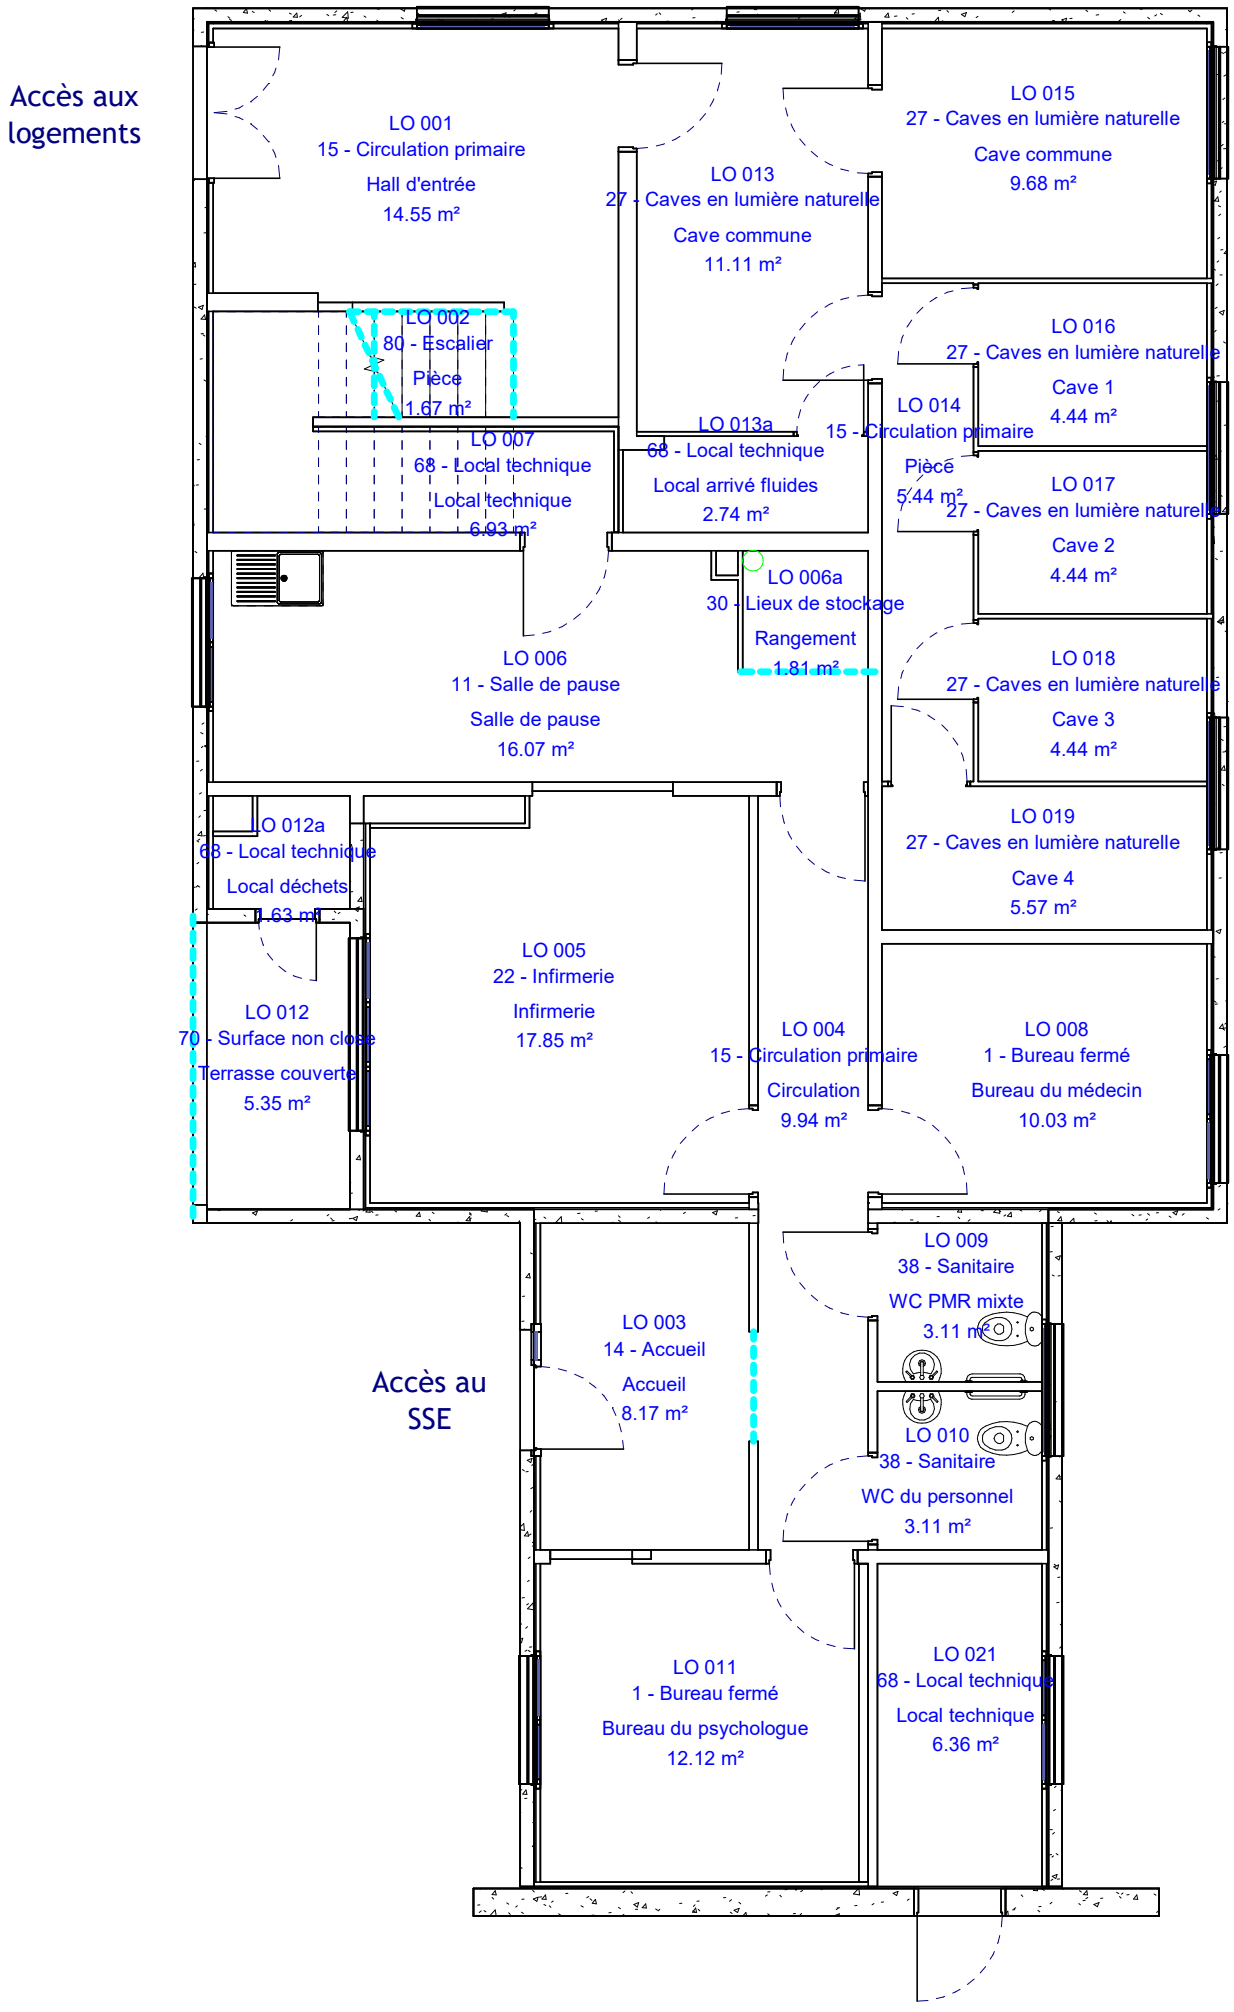


RÉPUBLIQUE FRANÇAISE
Liberté Égalité Fraternité

UNIVERSITÉ CAEN NORMANDIE

Direction du Patrimoine et de la Logistique
Esplanade de la Paix - CS 14032
14032 CAEN cedex 5

UNICAEN

CAMPUS 2 - SSE

PLAN DU RDC

Numéro de projet	0001
Date	17/07/2026
Dessiné par	CB
Vérifié par	Vérificateur

A101

Echelle 1 : 75