PLAN DE MASSE

COMMUNE :86480 ROUILLE
Adresse : Le Parquet
Ech :500

CADASTRE	Section(s)	YR
	parcelle(s)	2346
	Surface	13.230 m²
NIVEAUX	Plancher	0.00
	Faîtage	5.37

1279

2346

lisier parcelle "Le parquet"

chêne

ligne aérienne

Fosse à Lisier

E.P

20,00

16,06

regard lisier f.e. -1,75

1,50

lisier

Bâtiments à démolir 556 m²

20A tétra

T.N.-0,35

E.P

T.N.-0,85

E.P. vers milieu naturel

armoire site

20A +sonde 400V

Fumière

PAILLE

lisier

E.P

Engraissement

Engraissement

Engraissement

+0,10

1993

Gestantes

1993

Post-sevrage Maternité

PROJET (576 places de porcs) 737 m²

1998

45,92

50A tétra

Alimentation bâtiment

T.N. ±0,00

±0,00

3,50

T.N.-0,10

bureau

gaz

10,50

17,00

5,00

silos

clôture

gaz 4m3

Eau + EDF

fibre +0,35

réservation

2 fourreaux tube ø60

gaz

Haie Naturelle Existante

VOIE COMMUNALE

eau

téléphone

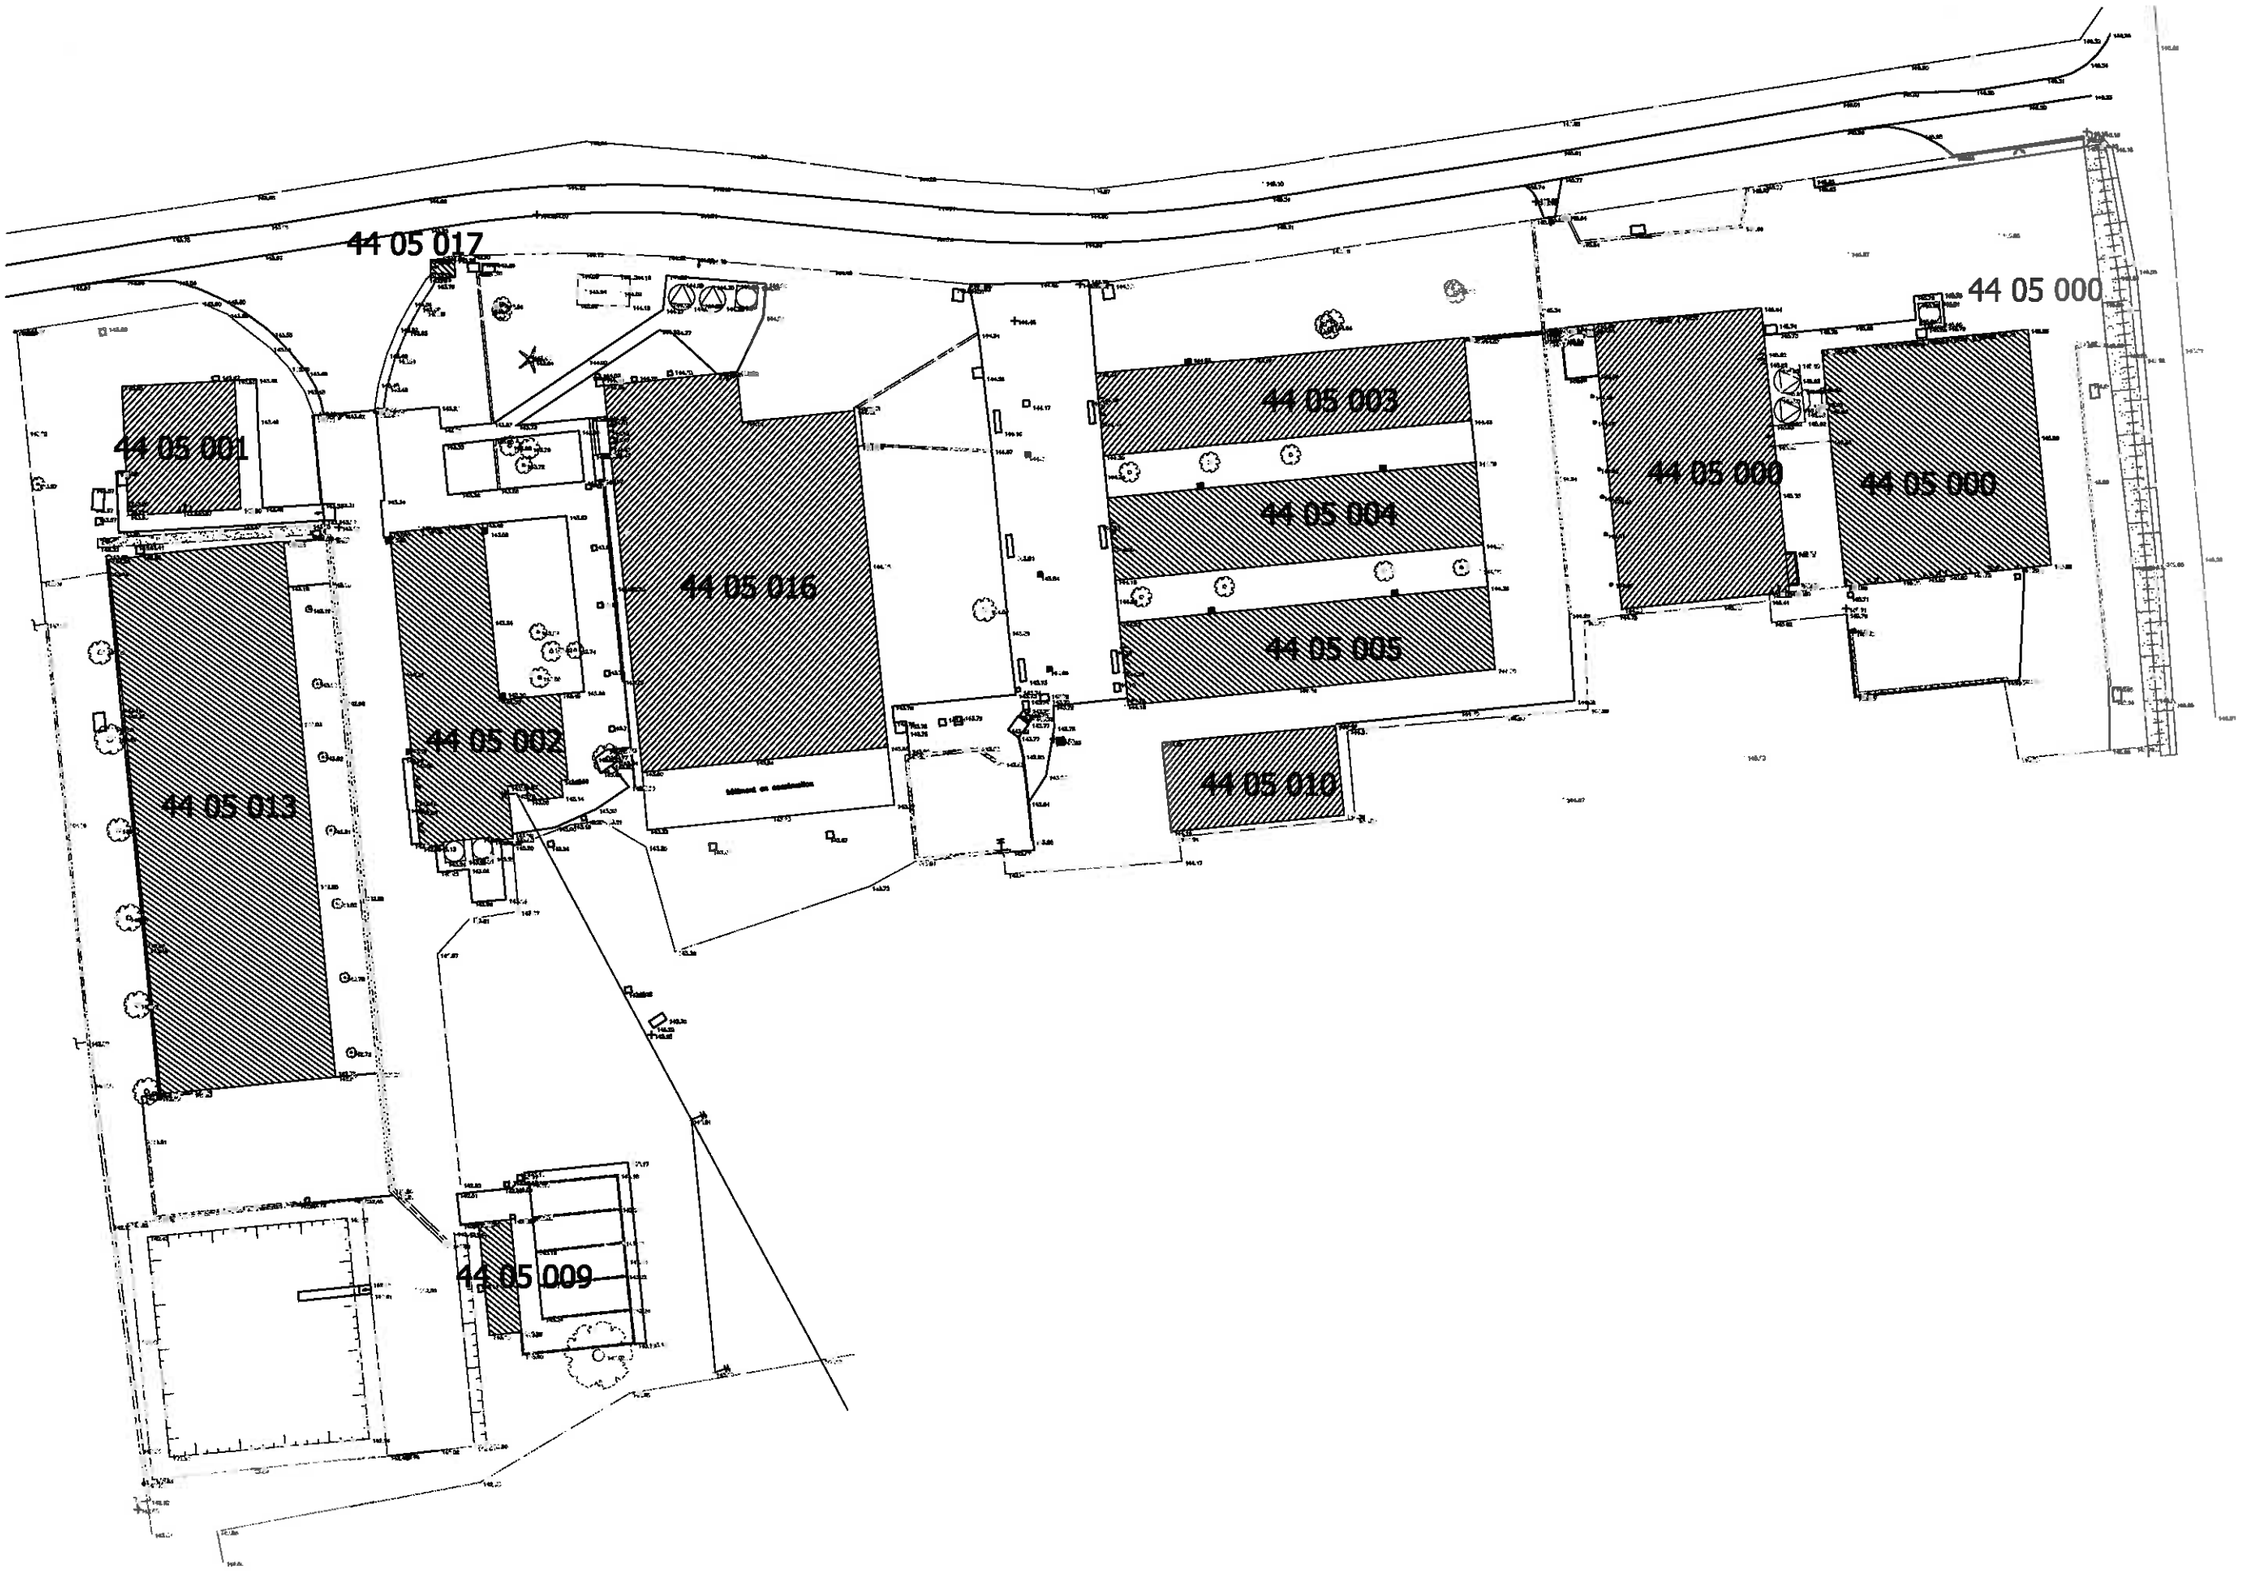
fibre téléphone

gaz

Arch. LAHAYE-LABATUT
10, rue de l'Hermitage
49280 ST LEGER SOUS CHOLET

PORCIAL
Z.I. Evre et Loire BP 83
49600 BEAUPREAU

SESP ROUILLE


44 05 017
44 05 001
44 05 016
44 05 003
44 05 004
44 05 005
44 05 000
44 05 000
44 05 000
44 05 010
44 05 013
44 05 002
44 05 009