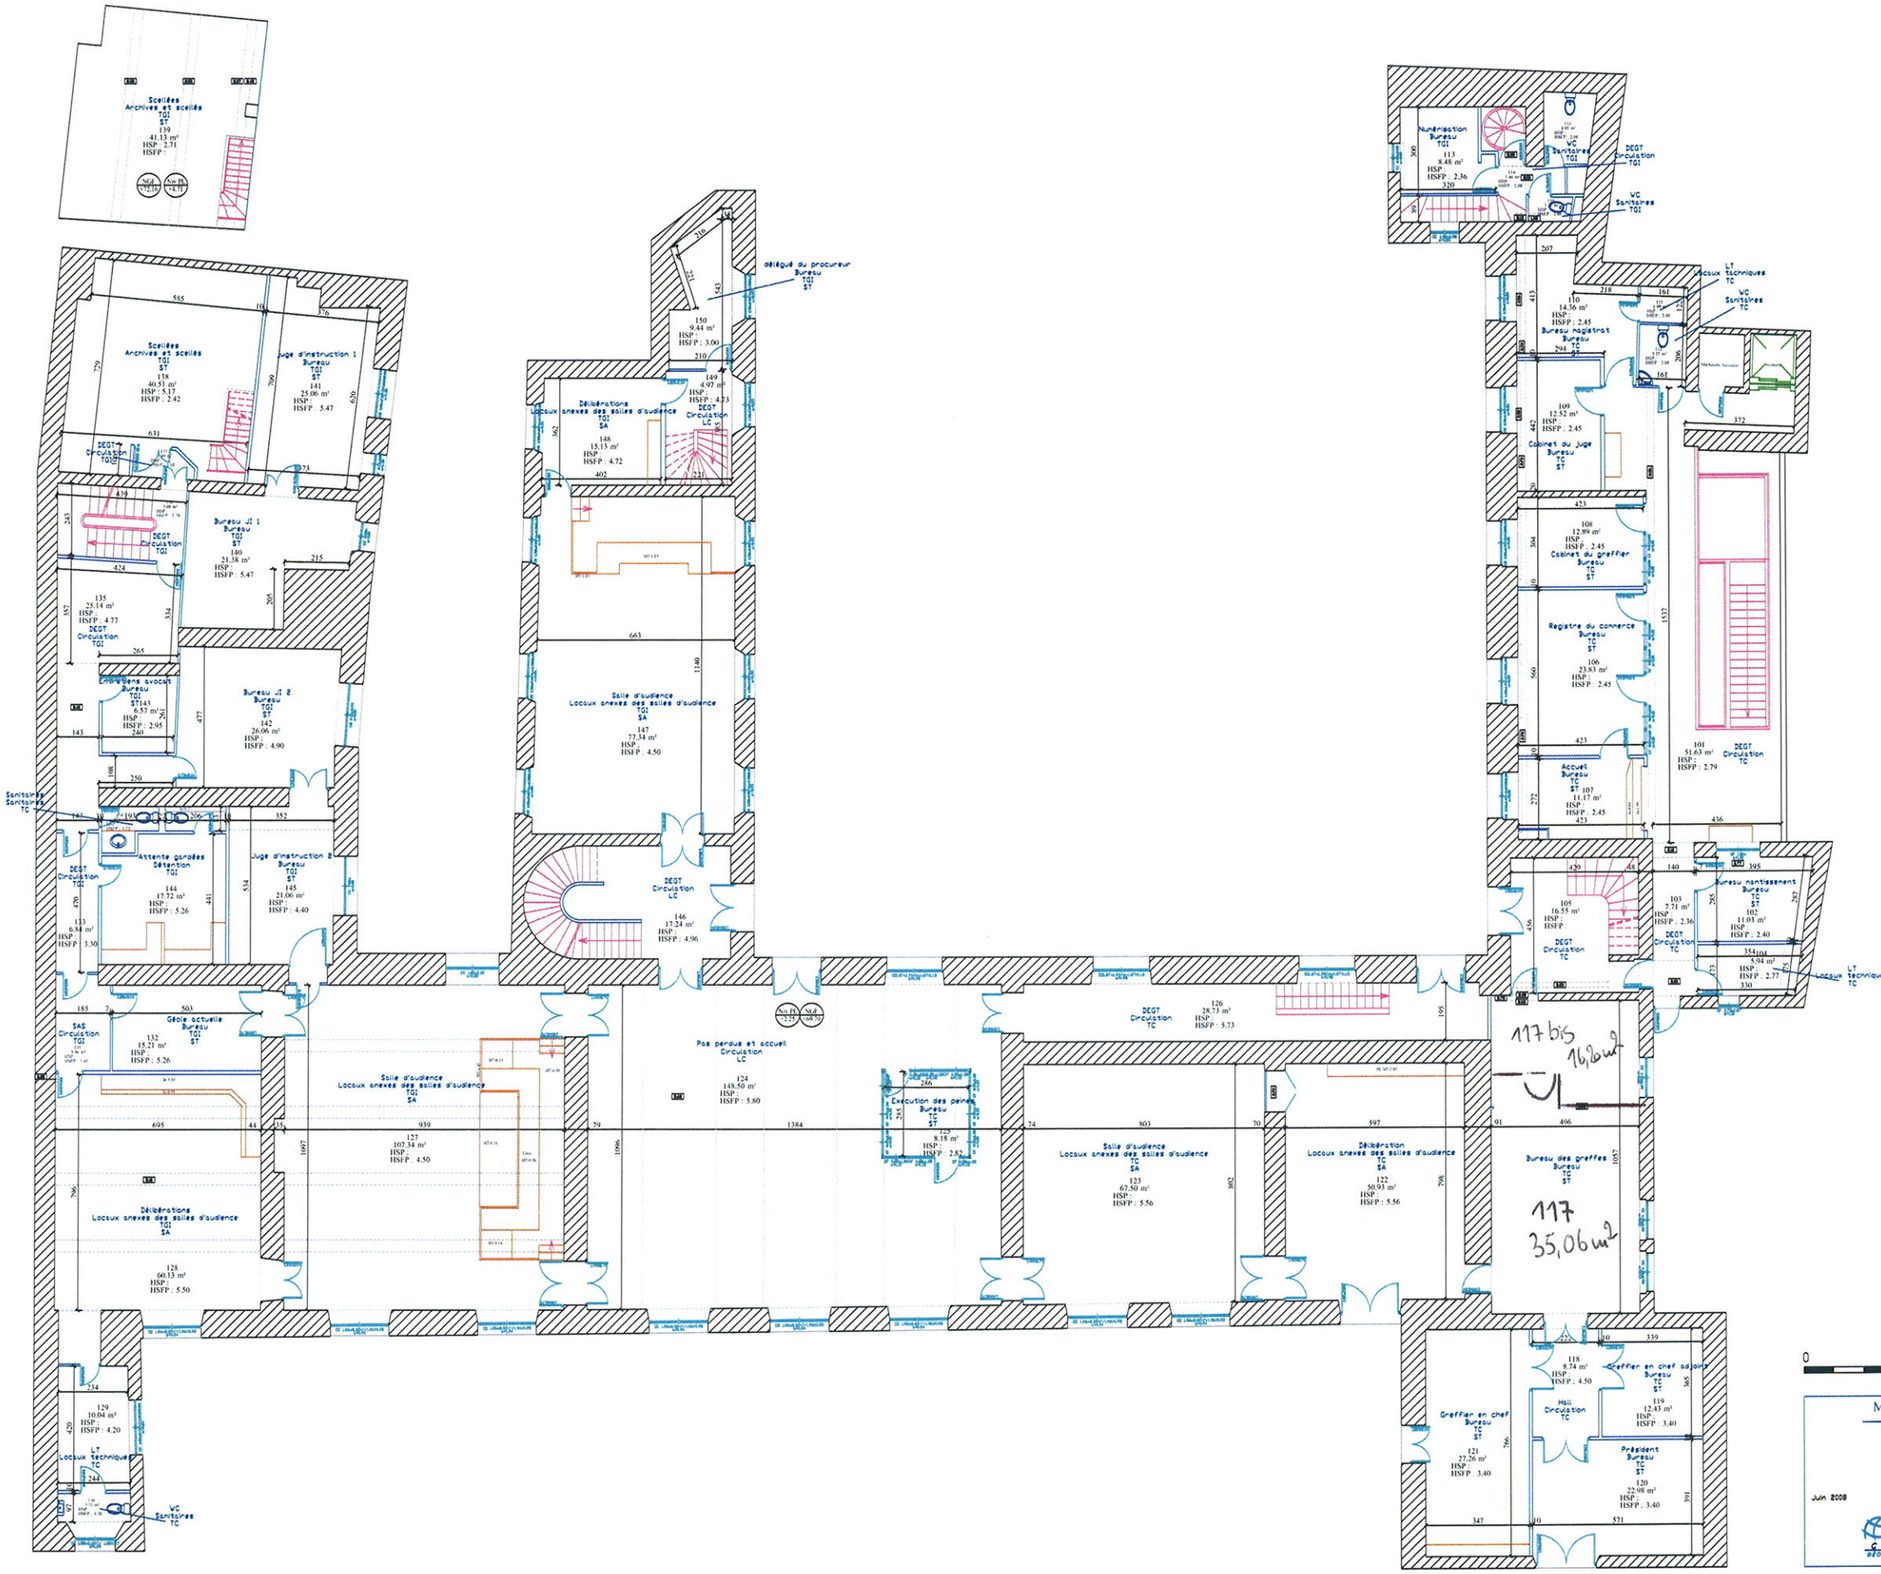


MINISTERE DE LA JUSTICE

Palais de justice
Beziers
Place de la révolution
1er Etage bas

Juin 2008

FIT CONSEIL
GEOMETRES-EXPERTS
Route de Gachet – BP 10703
44307 NANTES Cedex 3
Tél. 33 (0) 2 40 68 64 62
Fax 33 (0) 2 51 13 54 85
E-mail : nantes@fit-conseil.fr