panneau acoustique suspendu 1200*1200

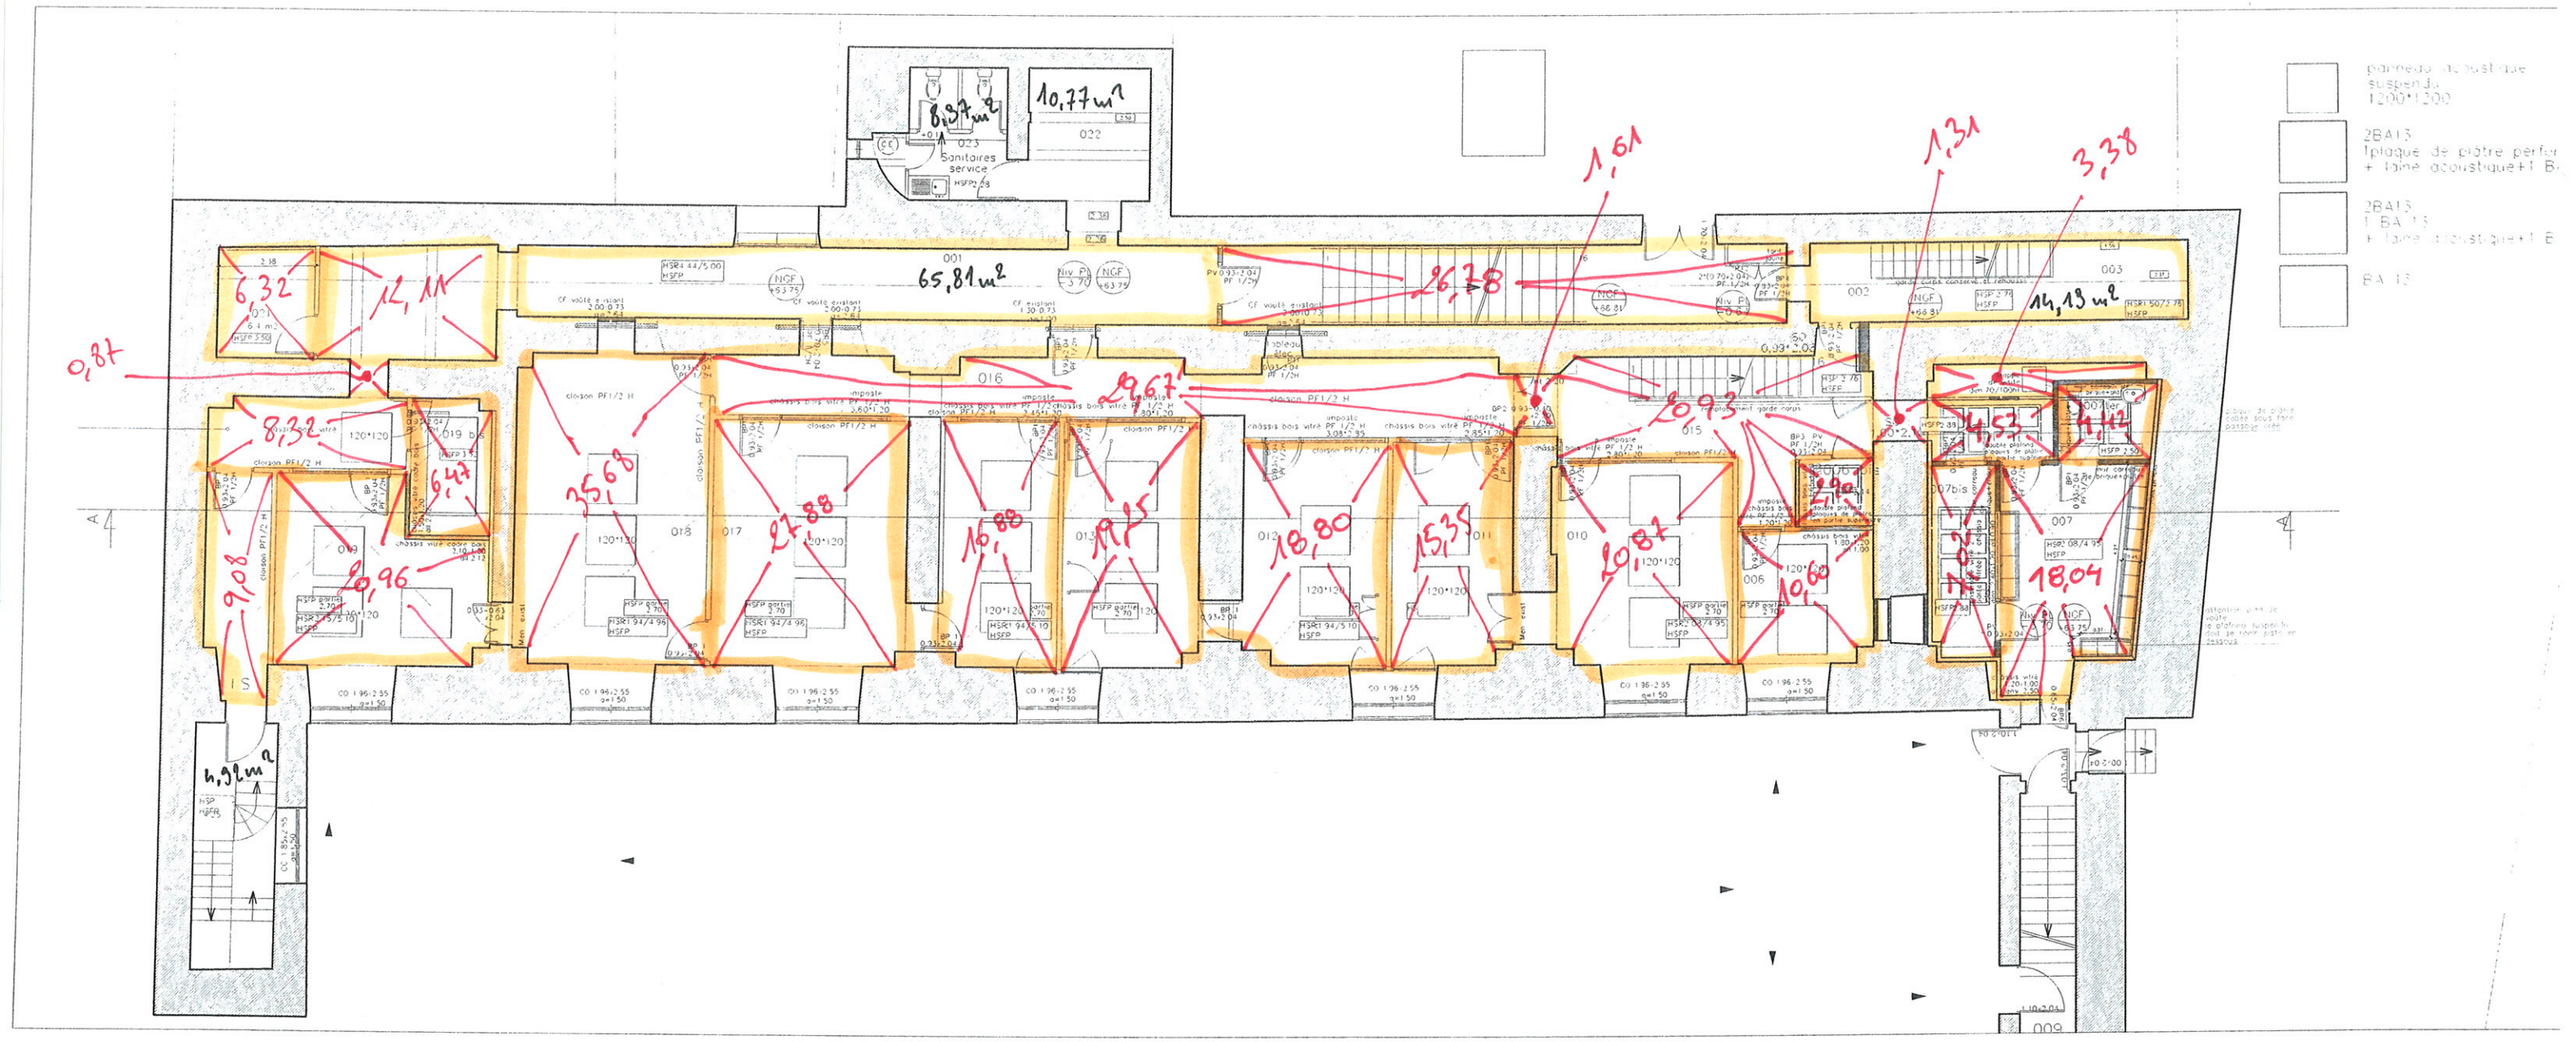
2BA13
1plaque de plâtre perfor
+ laine acoustique+1 BA

2BA13
1 BA 13
+ laine acoustique+1 BA

BA 13

Palais de Justice de Béziers

Rez de chaussée bas


parpaing de plâtre
suspendu
1200*1200
2BA13
1plaque de plâtre perfo
+ 1lame acoustique+1 BA
2BA13
1 BA 13
+ lame acoustique+1 B
BA 13
10,77m²
8,97m²
022
023
Sanitaires
service
001
65,81m²
003
002
14,19m²
007
007bis
018
017
016
015
012
011
010
009
6,32
12,11
0,87
8,32
6,47
9,08
20,96
35,68
27,88
16,88
19,15
18,80
15,35
20,87
29,67
26,78
20,93
10,60
4,57
4,47
18,04
4,9m²
1,61
1,31
3,38