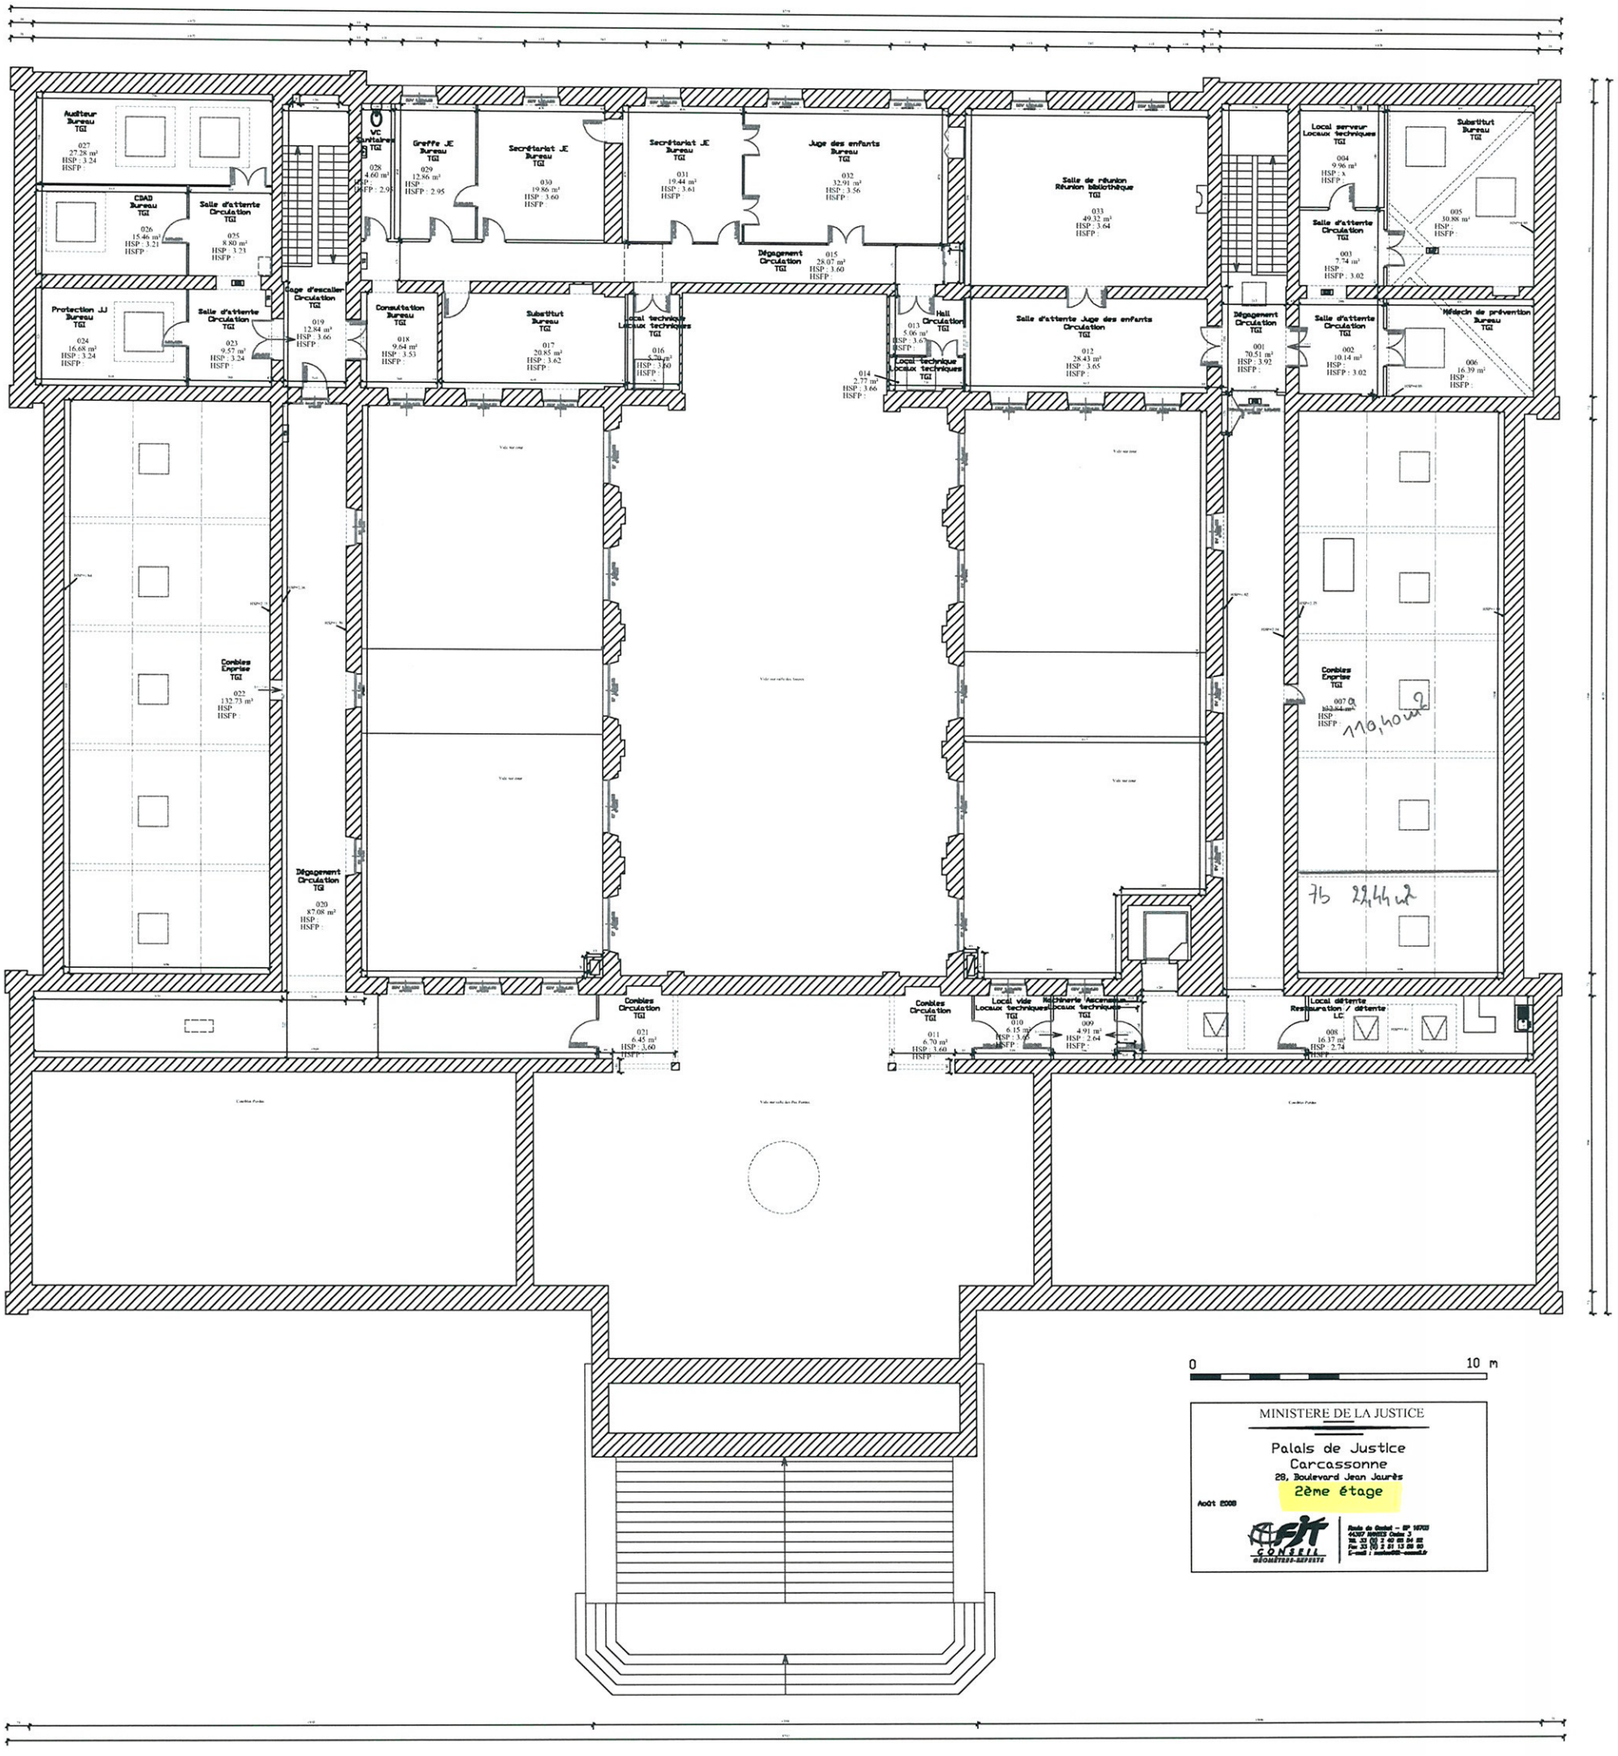

Auditeur
Bureau
TGI
027
27.28 m²
HSP : 3.24
HSFP :
CSAD
Bureau
TGI
026
15.46 m²
HSP : 3.21
HSFP :
Salle d'attente
Circulation
TGI
025
8.80 m²
HSP : 3.21
HSFP :
Protection JJ
Bureau
TGI
024
16.68 m²
HSP : 3.24
HSFP :
Salle d'attente
Circulation
TGI
023
9.57 m²
HSP : 3.24
HSFP :
Cage d'escalier
Circulation
TGI
019
12.94 m²
HSP : 3.66
HSFP :
VC
Sanitaires
TGI
028
4.60 m²
HSP :
HSFP : 2.95
Greffe JE
Bureau
TGI
029
12.86 m²
HSP :
HSFP : 2.95
Secrétariat JE
Bureau
TGI
030
19.86 m²
HSP : 3.60
HSFP :
Secrétariat JE
Bureau
TGI
031
19.44 m²
HSP : 3.61
HSFP :
Juge des enfants
Bureau
TGI
032
32.91 m²
HSP : 3.56
HSFP :
Dégagement
Circulation
TGI
015
28.07 m²
HSP : 3.60
HSFP :
Salle de réunion
Réunion Bibliothèque
TGI
033
49.32 m²
HSP : 3.64
HSFP :
Local serveur
Locaux techniques
TGI
004
9.96 m²
HSP : 3
HSFP :
Salle d'attente
Circulation
TGI
003
5.74 m²
HSP :
HSFP : 3.02
Substitut
Bureau
TGI
035
10.86 m²
HSP :
HSFP :
Consultation
Bureau
TGI
018
9.64 m²
HSP : 3.53
HSFP :
Substitut
Bureau
TGI
017
20.85 m²
HSP : 3.62
HSFP :
Local technique
Locaux techniques
TGI
016
3.70 m²
HSP : 3.60
HSFP :
Hall
Circulation
TGI
013
5.06 m²
HSP : 3.63
HSFP :
Local technique
Locaux techniques
TGI
014
2.77 m²
HSP : 3.66
HSFP :
Salle d'attente Juge des enfants
Circulation
TGI
012
28.43 m²
HSP : 3.65
HSFP :
Dégagement
Circulation
TGI
001
70.51 m²
HSP : 3.92
HSFP :
Salle d'attente
Circulation
TGI
002
10.14 m²
HSP :
HSFP : 3.02
Médecin de prévention
Bureau
TGI
006
16.39 m²
HSP :
HSFP :
Combles
Exprtes
TGI
022
132.73 m²
HSP :
HSFP :
Dégagement
Circulation
TGI
020
87.08 m²
HSP :
HSFP :
007 CL
353.64 m²
HSP :
HSFP :
176,40 m²
75 22,44 m²
Combles
Circulation
TGI
021
6.45 m²
HSP : 3.60
HSFP :
Combles
Circulation
TGI
011
6.70 m²
HSP : 3.68
HSFP :
Local vide
Locaux techniques
TGI
010
6.15 m²
HSP : 3.68
HSFP :
Machinerie Ascenseur
Locaux techniques
TGI
009
4.91 m²
HSP : 2.64
HSFP :
Local détente
Restauration / détente
LC
008
16.37 m²
HSP : 2.74
HSFP :
0
10 m
MINISTERE DE LA JUSTICE
Palais de Justice
Carcassonne
29, Boulevard Jean Jaurès
2ème étage
Ac01 E008
FIT CONSEIL
GÉOMÈTRES-EXPERTS