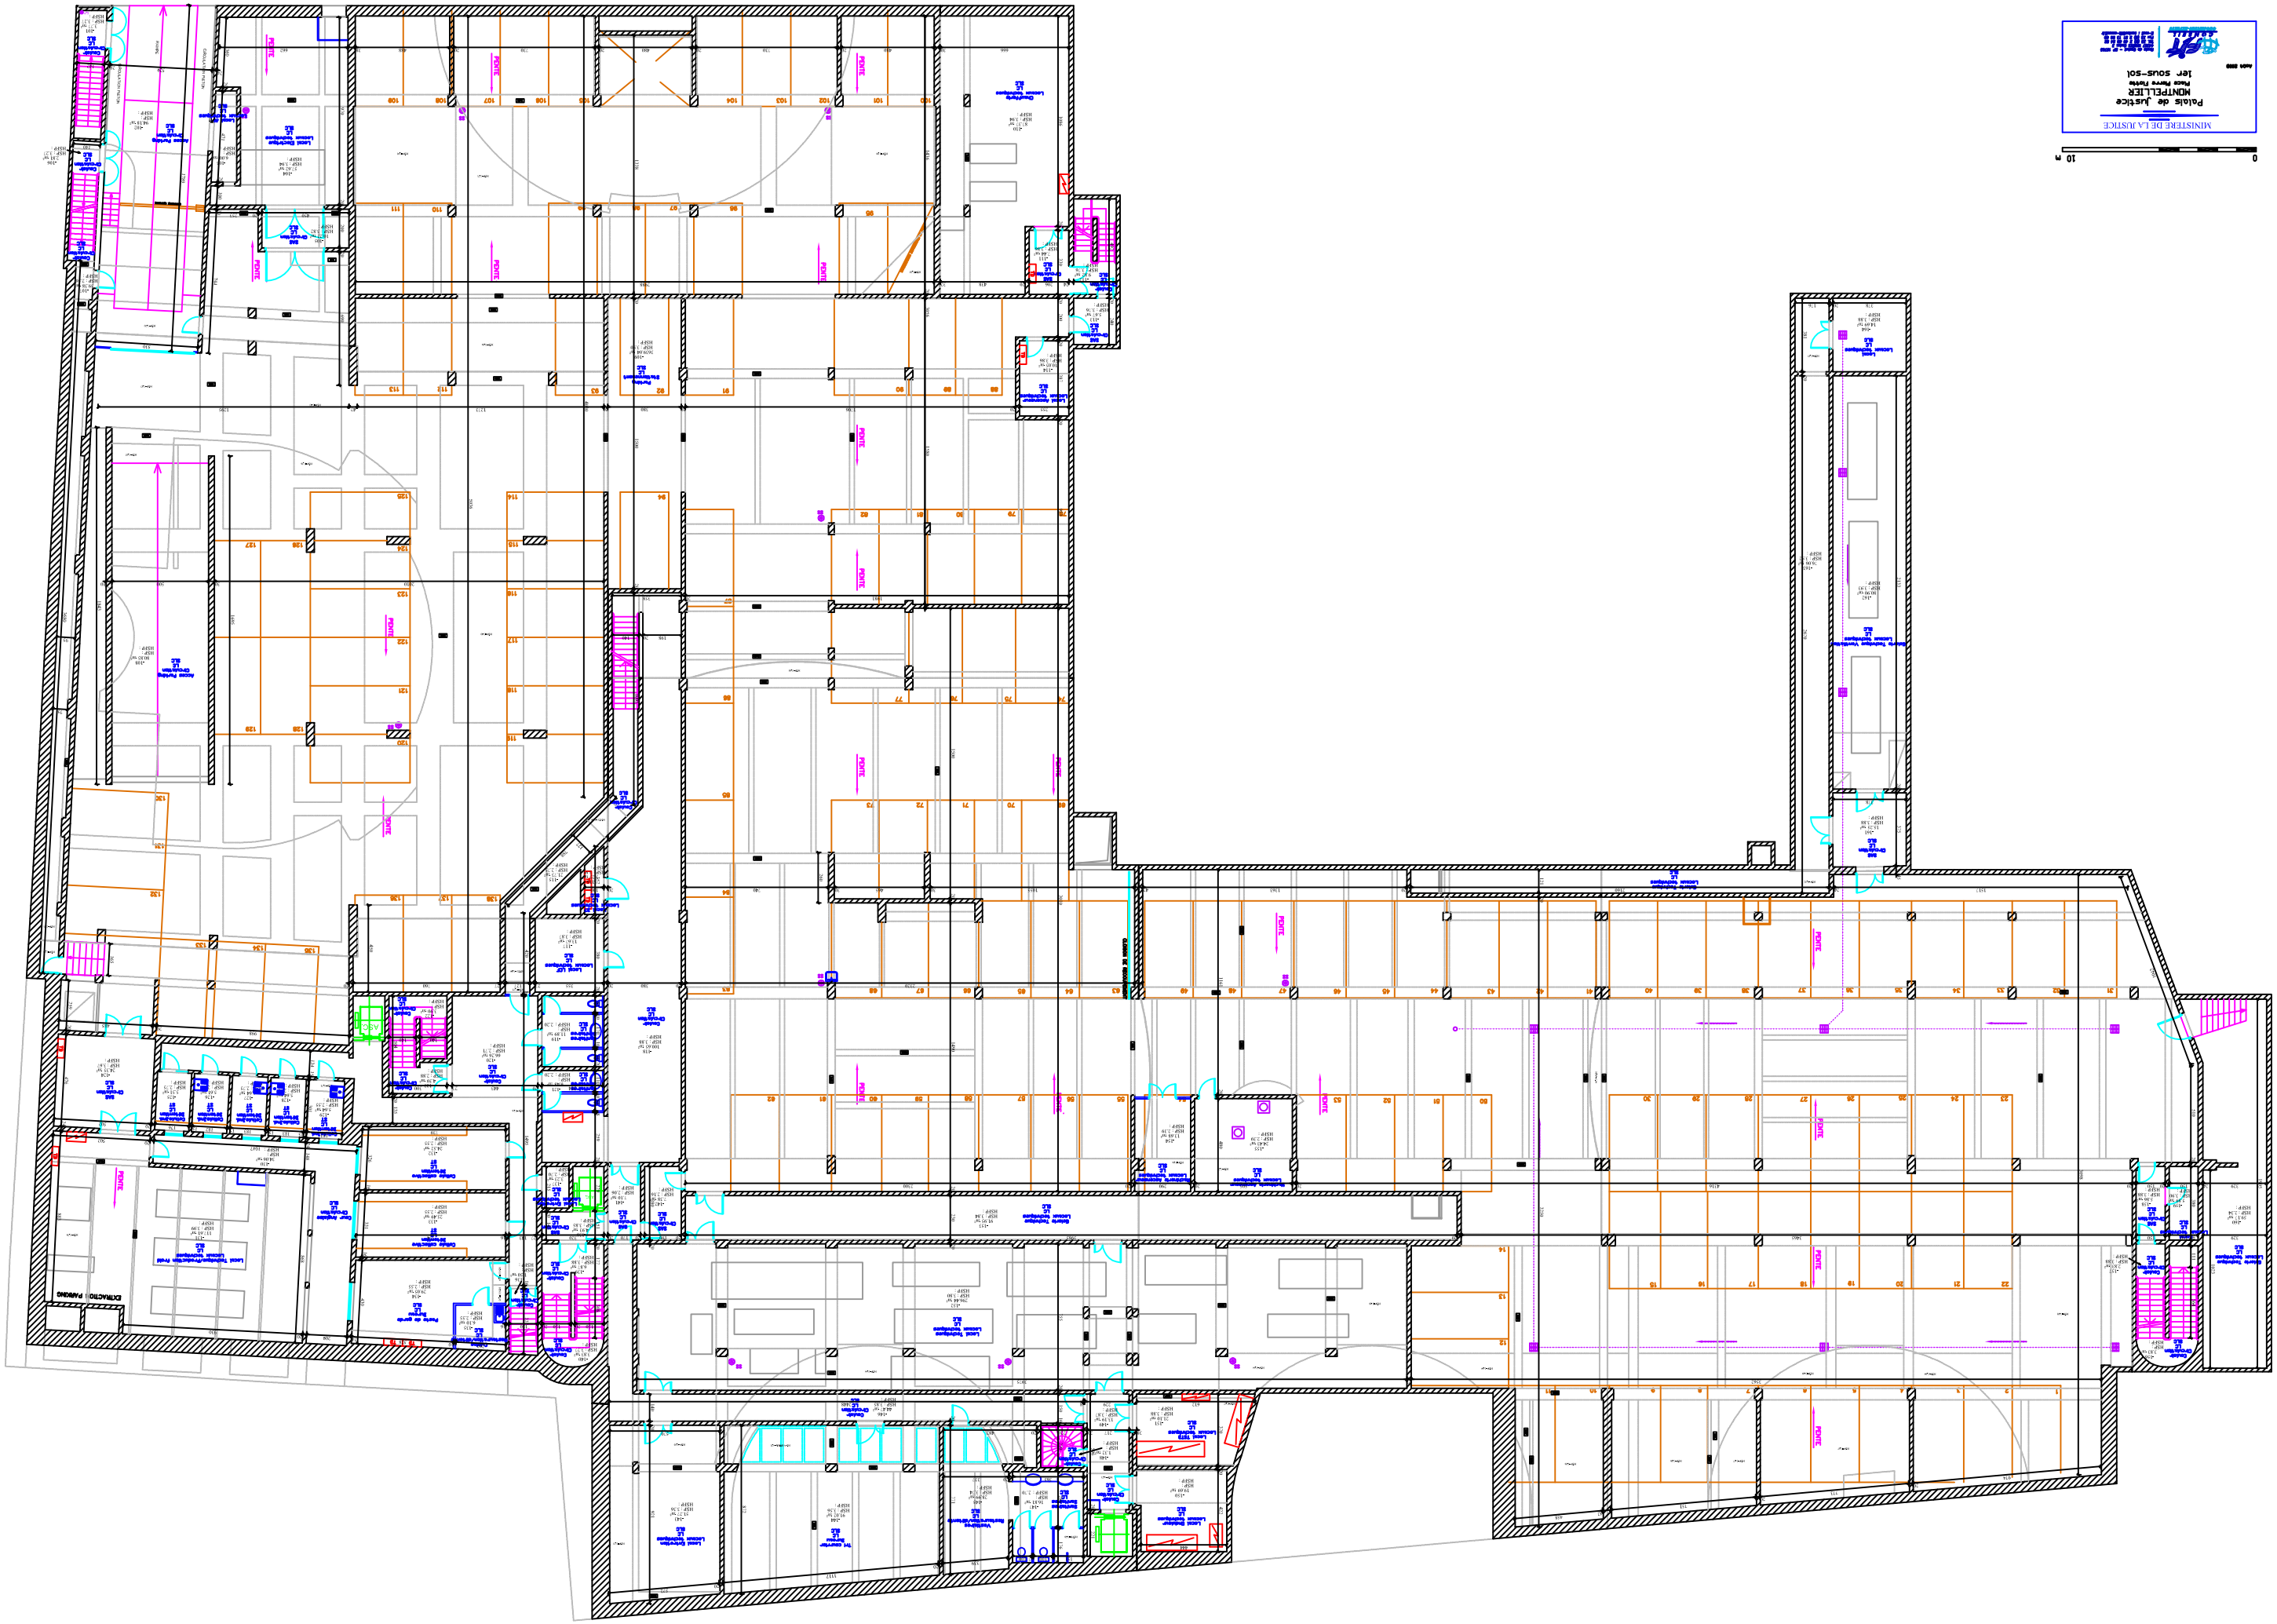


MINISTÈRE DE LA JUSTICE

Palais de Justice
MONTPELLIER
Rue Pierre Tivas
1er SOUS-SOL

AVANT PROJET

0 10 m