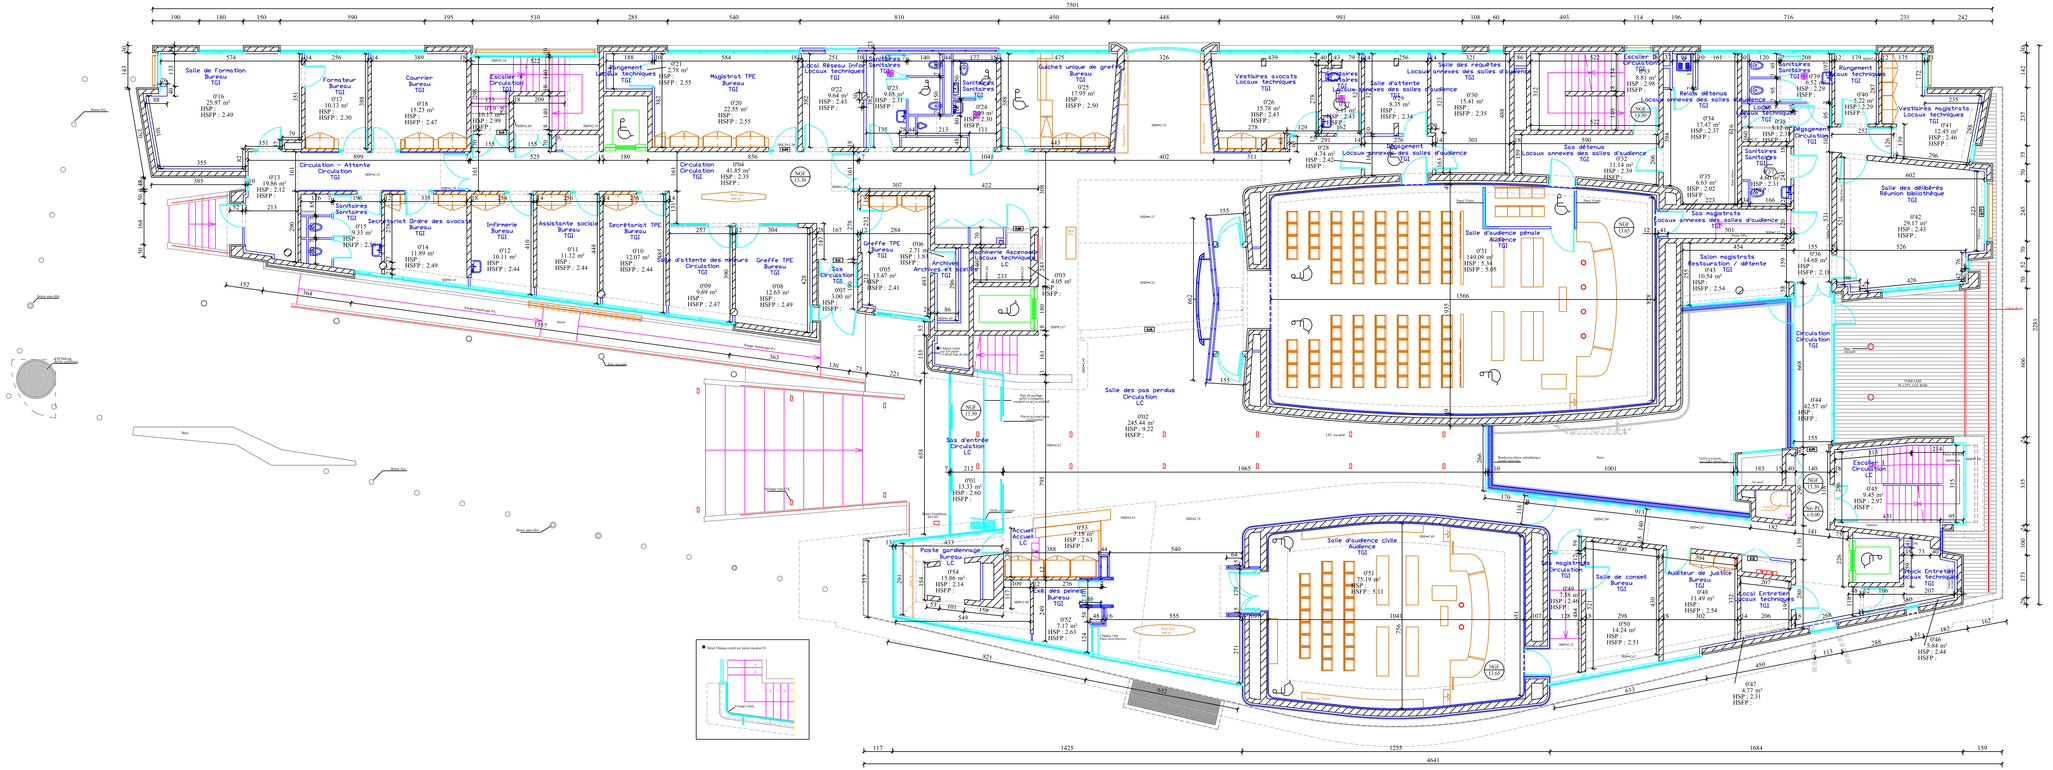

Salle de formation
Bureau
TGI
0'16
25.97 m²
HSP :
HSP : 2.49
Formateur
Bureau
TGI
0'17
10.13 m²
HSP :
HSP : 2.30
Courrier
Bureau
TGI
0'18
15.23 m²
HSP :
HSP : 2.47
Escalier de Circulation
TGI
0'19
10.17 m²
HSP : 2.99
HSP :
Rangement Locaux techniques
TGI
0'21
2.78 m²
HSP : 2.55
Magistrat TPE
Bureau
TGI
0'20
22.55 m²
HSP :
HSP : 2.55
Local Réseau Info Locaux techniques
TGI
Sanitaires
0'22
0.64 m²
HSP : 2.43
HSP :
Sanitaires
0'23
1.68 m²
HSP : 2.51
HSP :
Sanitaires
0'24
1.30 m²
HSP : 2.11
HSP :
Cadre unique de greffe
Bureau
TGI
0'25
17.95 m²
HSP : 2.50
Vestiaires avocats
Locaux techniques
TGI
0'26
15.78 m²
HSP : 2.43
HSP :
Sanitaires
0'27
1.74 m²
HSP : 2.42
HSP :
Salle d'attente
Locaux annexes des salles d'audience
TGI
0'28
8.35 m²
HSP :
HSP : 2.14
Salle des requêtes
Locaux annexes des salles d'audience
TGI
0'30
15.41 m²
HSP :
HSP : 2.35
Rangement
Locaux annexes des salles d'audience
TGI
Escalier de Circulation
TPE
0'31
8.81 m²
HSP : 2.99
HSP :
Salle d'audience pénale
Audience
TGI
0'31
149.09 m²
HSP : 5.34
HSP : 5.65
Salle des pas perdus
Circulation
LC
0'02
245.44 m²
HSP : 9.22
HSP :
Sas d'entrée
Circulation
LC
0'01
13.33 m²
HSP : 2.60
HSP :
Accueil
Accueil
LC
0'53
9.18 m²
HSP : 2.63
HSP :
Poste gardiennage
Bureau
LC
0'54
15.86 m²
HSP : 2.14
HSP :
Salle des pennes
Bureau
TGI
0'52
7.17 m²
HSP : 2.63
HSP :
Salle d'audience civile
Audience
TGI
0'51
75.19 m²
HSP :
HSP : 5.11
Sas détenus
Locaux annexes des salles d'audience
TGI
0'33
11.14 m²
HSP : 2.39
HSP :
Salle détenus
Locaux annexes des salles d'audience
TGI
0'34
13.43 m²
HSP : 2.37
HSP :
Sanitaires
Locaux techniques
TGI
0'38
3.02 m²
HSP : 2.19
HSP :
Rangement
Circulation
TGI
Sanitaires
Sanitaires
TGI
0'37
4.20 m²
HSP : 2.31
HSP :
Sas magistrats
Locaux annexes des salles d'audience
TGI
0'35
6.63 m²
HSP : 2.02
HSP :
Salon magistrats
Restauration / détente
TGI
0'43
10.54 m²
HSP :
HSP : 2.54
Circulation
Circulation
TGI
Vestiaires magistrats
Locaux techniques
TGI
0'41
12.45 m²
HSP : 2.46
HSP :
Salle des délibérés
Réunion bibliothèque
TGI
0'42
29.17 m²
HSP : 2.43
HSP :
Escalier 1
Circulation
LC
0'45
9.45 m²
HSP : 2.97
HSP :
Magistrats
Circulation
TGI
0'49
7.55 m²
HSP : 2.63
HSP :
Salle de conseil
Bureau
TGI
0'50
14.24 m²
HSP : 2.51
Auditeur de justice
Bureau
TGI
0'48
11.49 m²
HSP :
HSP : 2.54
Local Entretien
Locaux techniques
TGI
Block Entretien
Locaux techniques
TGI
0'46
5.84 m²
HSP : 2.44
HSP :
0'47
4.77 m²
HSP : 2.31
HSP :
Circulation – Attente
Circulation
TGI
0'13
19.86 m²
HSP : 2.12
HSP :
Sanitaires
Sanitaires
TGI
0'15
2.33 m²
HSP :
HSP : 2.49
Secrétariat Ordre des avocats
Bureau
TGI
0'14
11.89 m²
HSP :
HSP : 2.49
Infirmerie
Bureau
TGI
0'12
10.11 m²
HSP :
HSP : 2.44
Assistante sociale
Bureau
TGI
0'11
11.12 m²
HSP :
HSP : 2.44
Secrétariat TPE
Bureau
TGI
0'10
12.07 m²
HSP :
HSP : 2.44
Salle d'attente des mineurs
Circulation
TGI
0'09
9.69 m²
HSP :
HSP : 2.47
Greffe TPE
Bureau
TGI
0'05
13.47 m²
HSP :
HSP : 2.41
Sas Circulation
TGI
0'07
3.00 m²
HSP :
HSP :
Greffe TPE
Bureau
TGI
0'08
12.63 m²
HSP :
HSP : 2.49
Archives et Dépôt
Archives
0'06
2.71 m²
HSP : 1.83
HSP :
Ascenseur
Locaux techniques
LC
0'03
8.05 m²
HSP :
HSP :
Circulation – LC
Circulation
LC
Circulation – TGI
Circulation
TGI
Escalier de secours
Escalier de secours
Rampe d'accès PMR
Rampe d'accès PMR
Rampe d'accès PMR