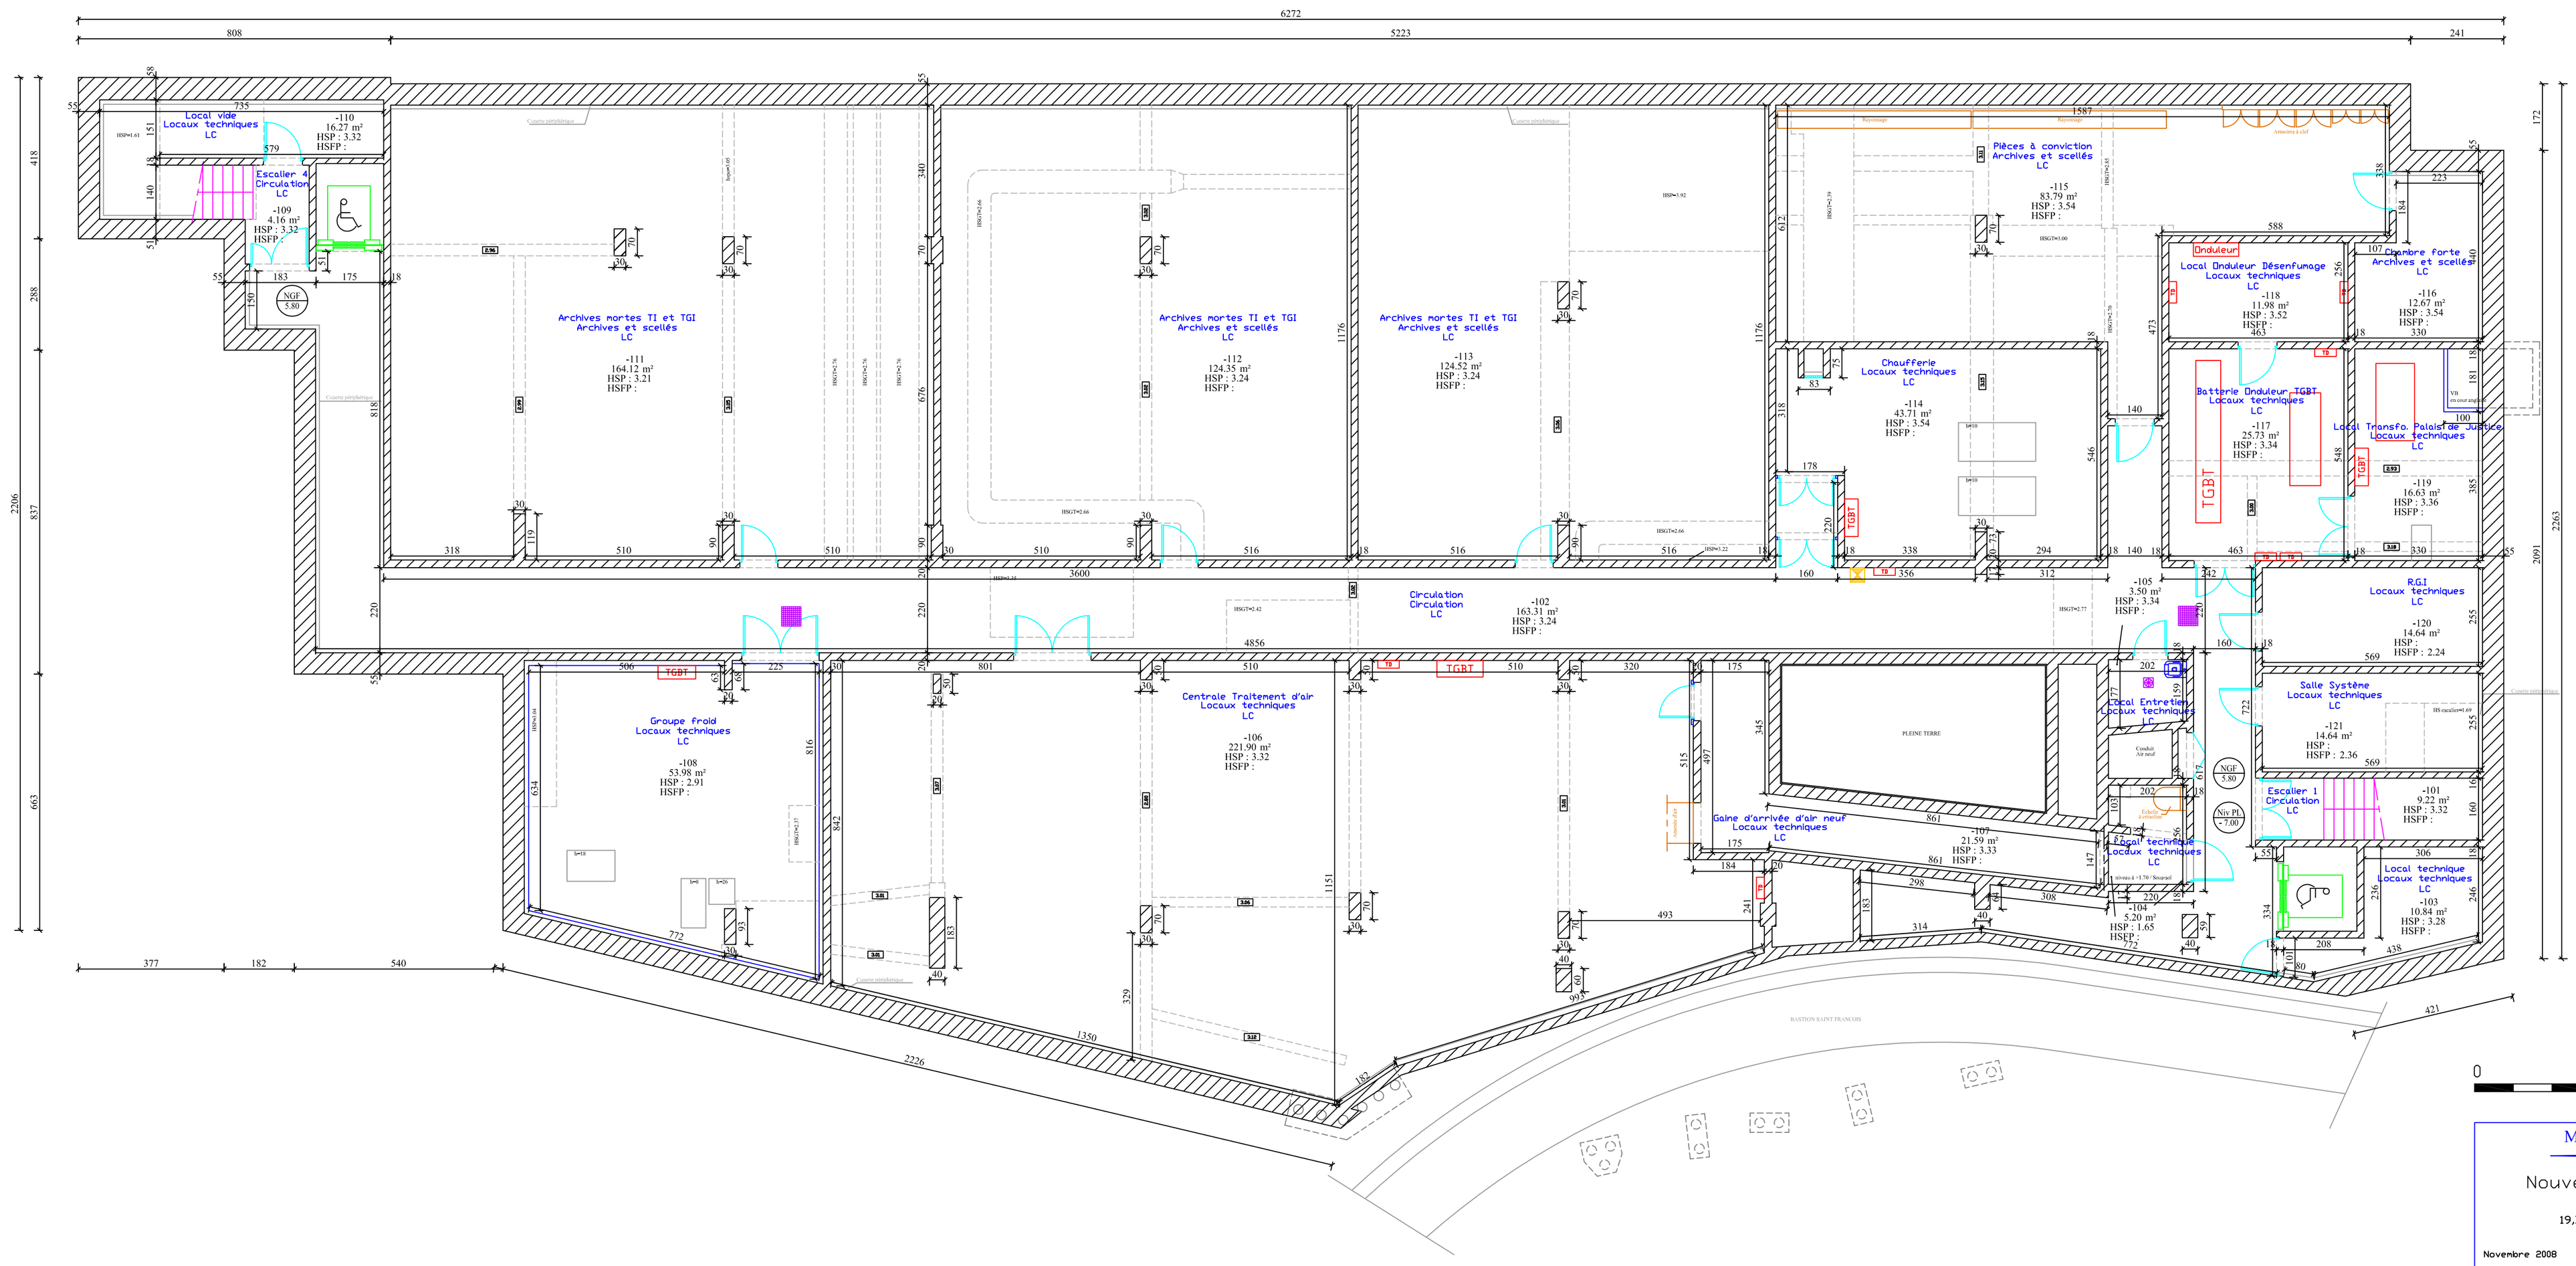


MINISTERE DE LA JUSTICE

Nouveau Palais de Justice
NARBONNE
19,Boulevard du Général DE GAULLE
Sous-Sol

Novembre 2008

CONSEIL GEOMETRES-EXPERTS
Route de Gachet - BP 10703
44307 NANTES Cedex 3
Tél. 33 (0) 2 40 68 54 52
Fax 33 (0) 2 51 13 56 60
E-mail : nantes@fit-conseil.fr