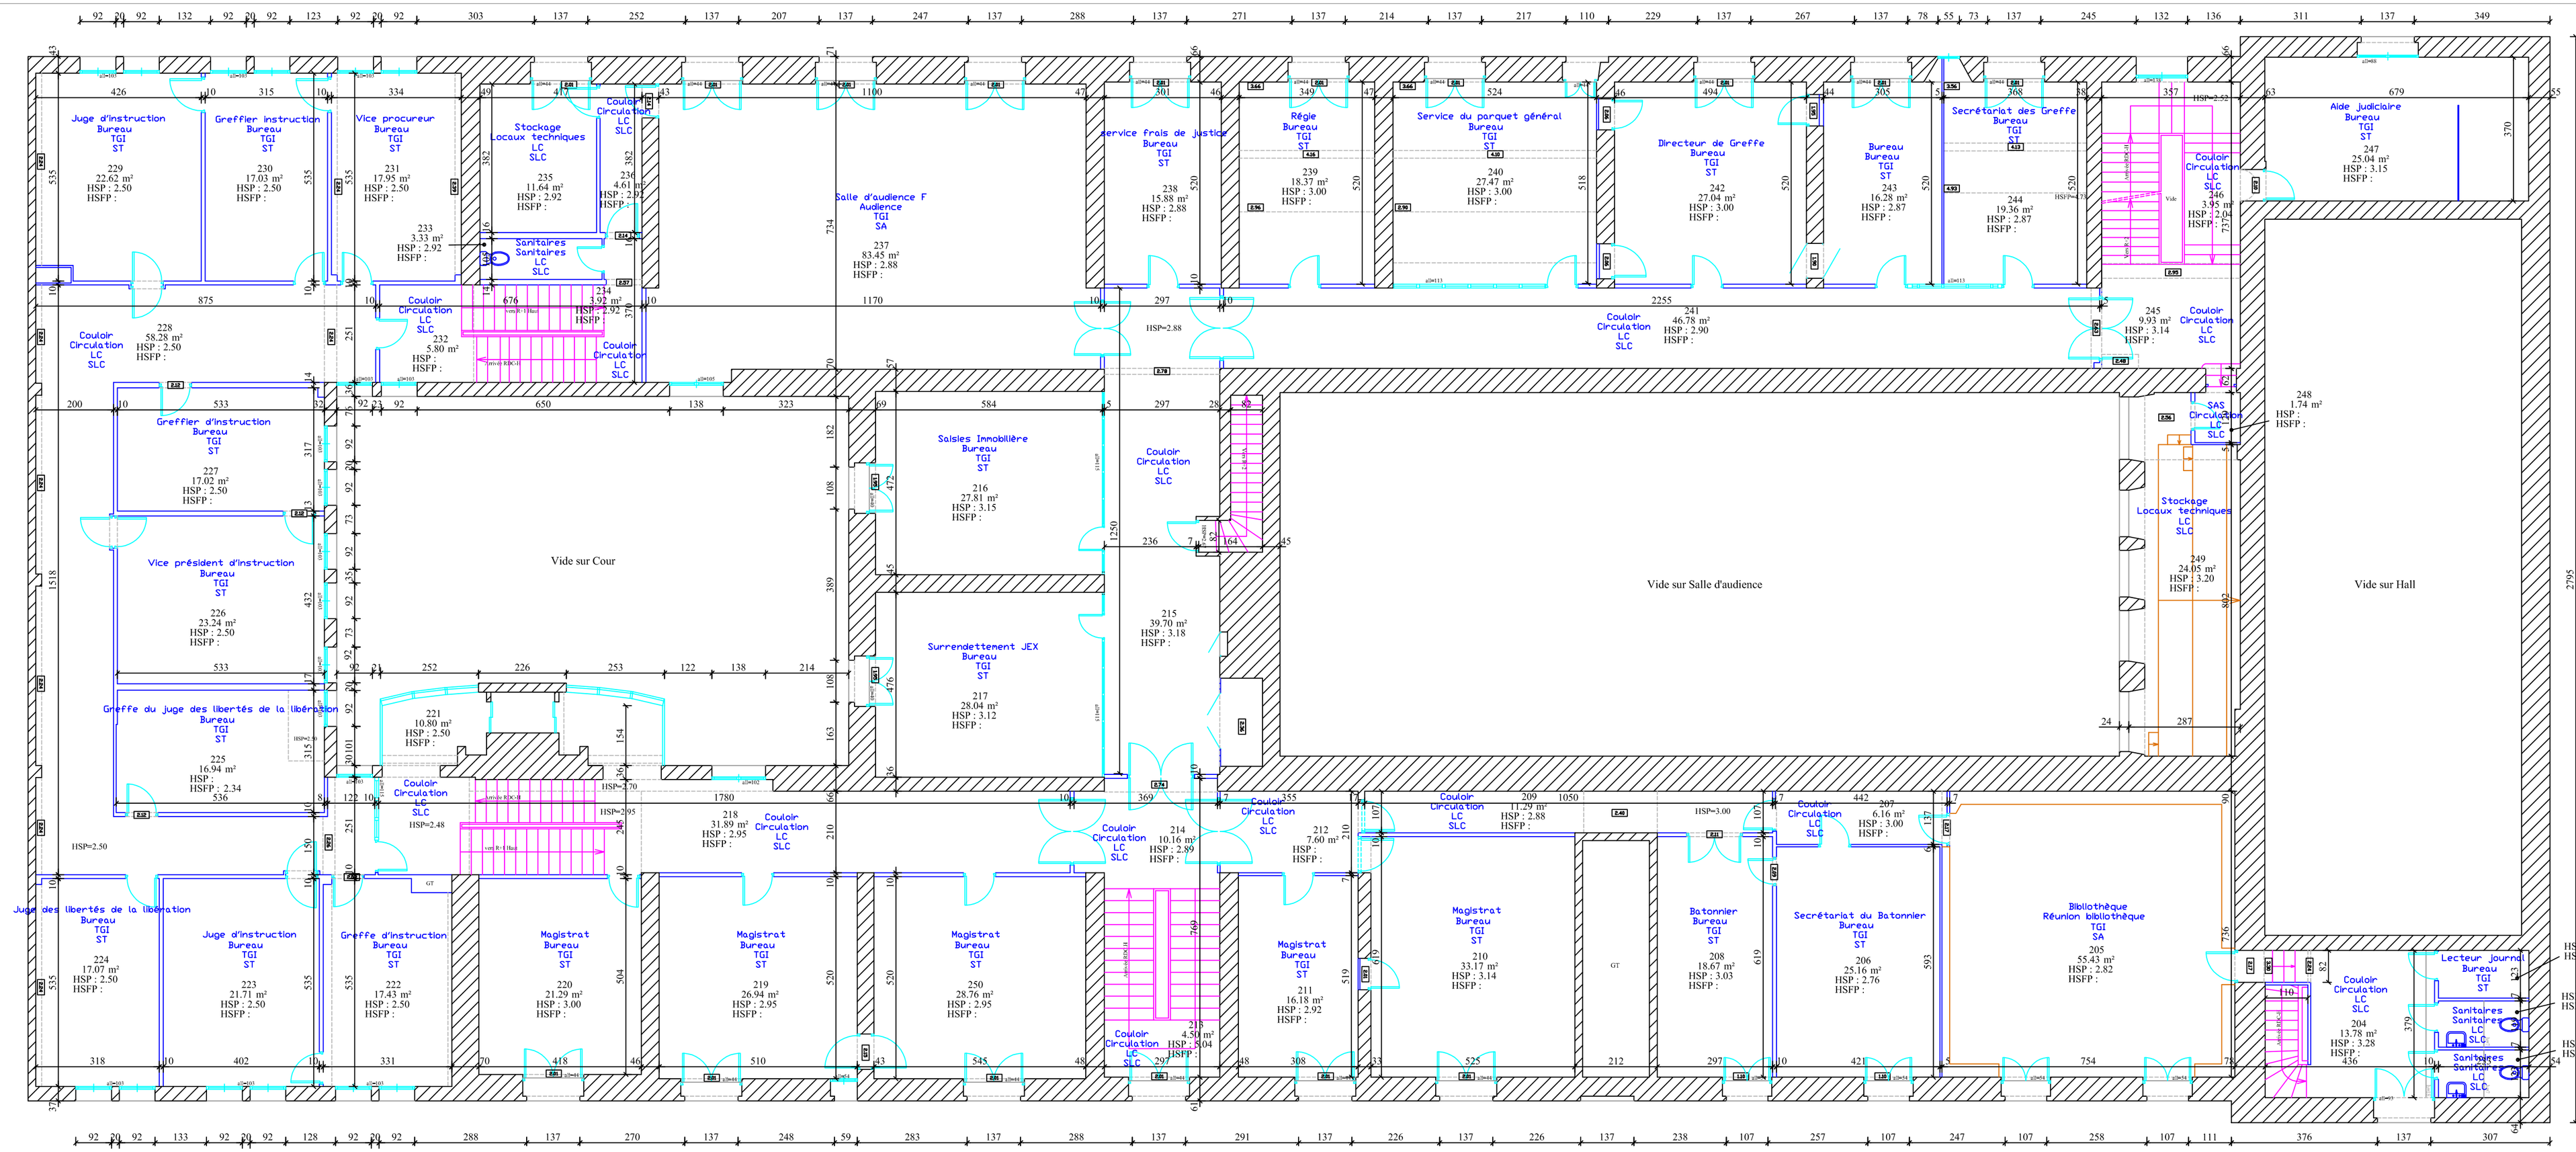


0 10 m

MINISTERE DE LA JUSTICE

PALAIS DE JUSTICE
PERPIGNAN
PLACE ARAGO
R+1 Bas

12/11/2008

FIT CONSEIL GEOMETRES-EXPERTS
Route de Gachet - BP 10703
44307 NANTES Cedex 3
Tél. 33 (0) 2 40 68 54 62
Fax 33 (0) 2 51 13 56 69
E-mail : nantes@fit-conseil.fr