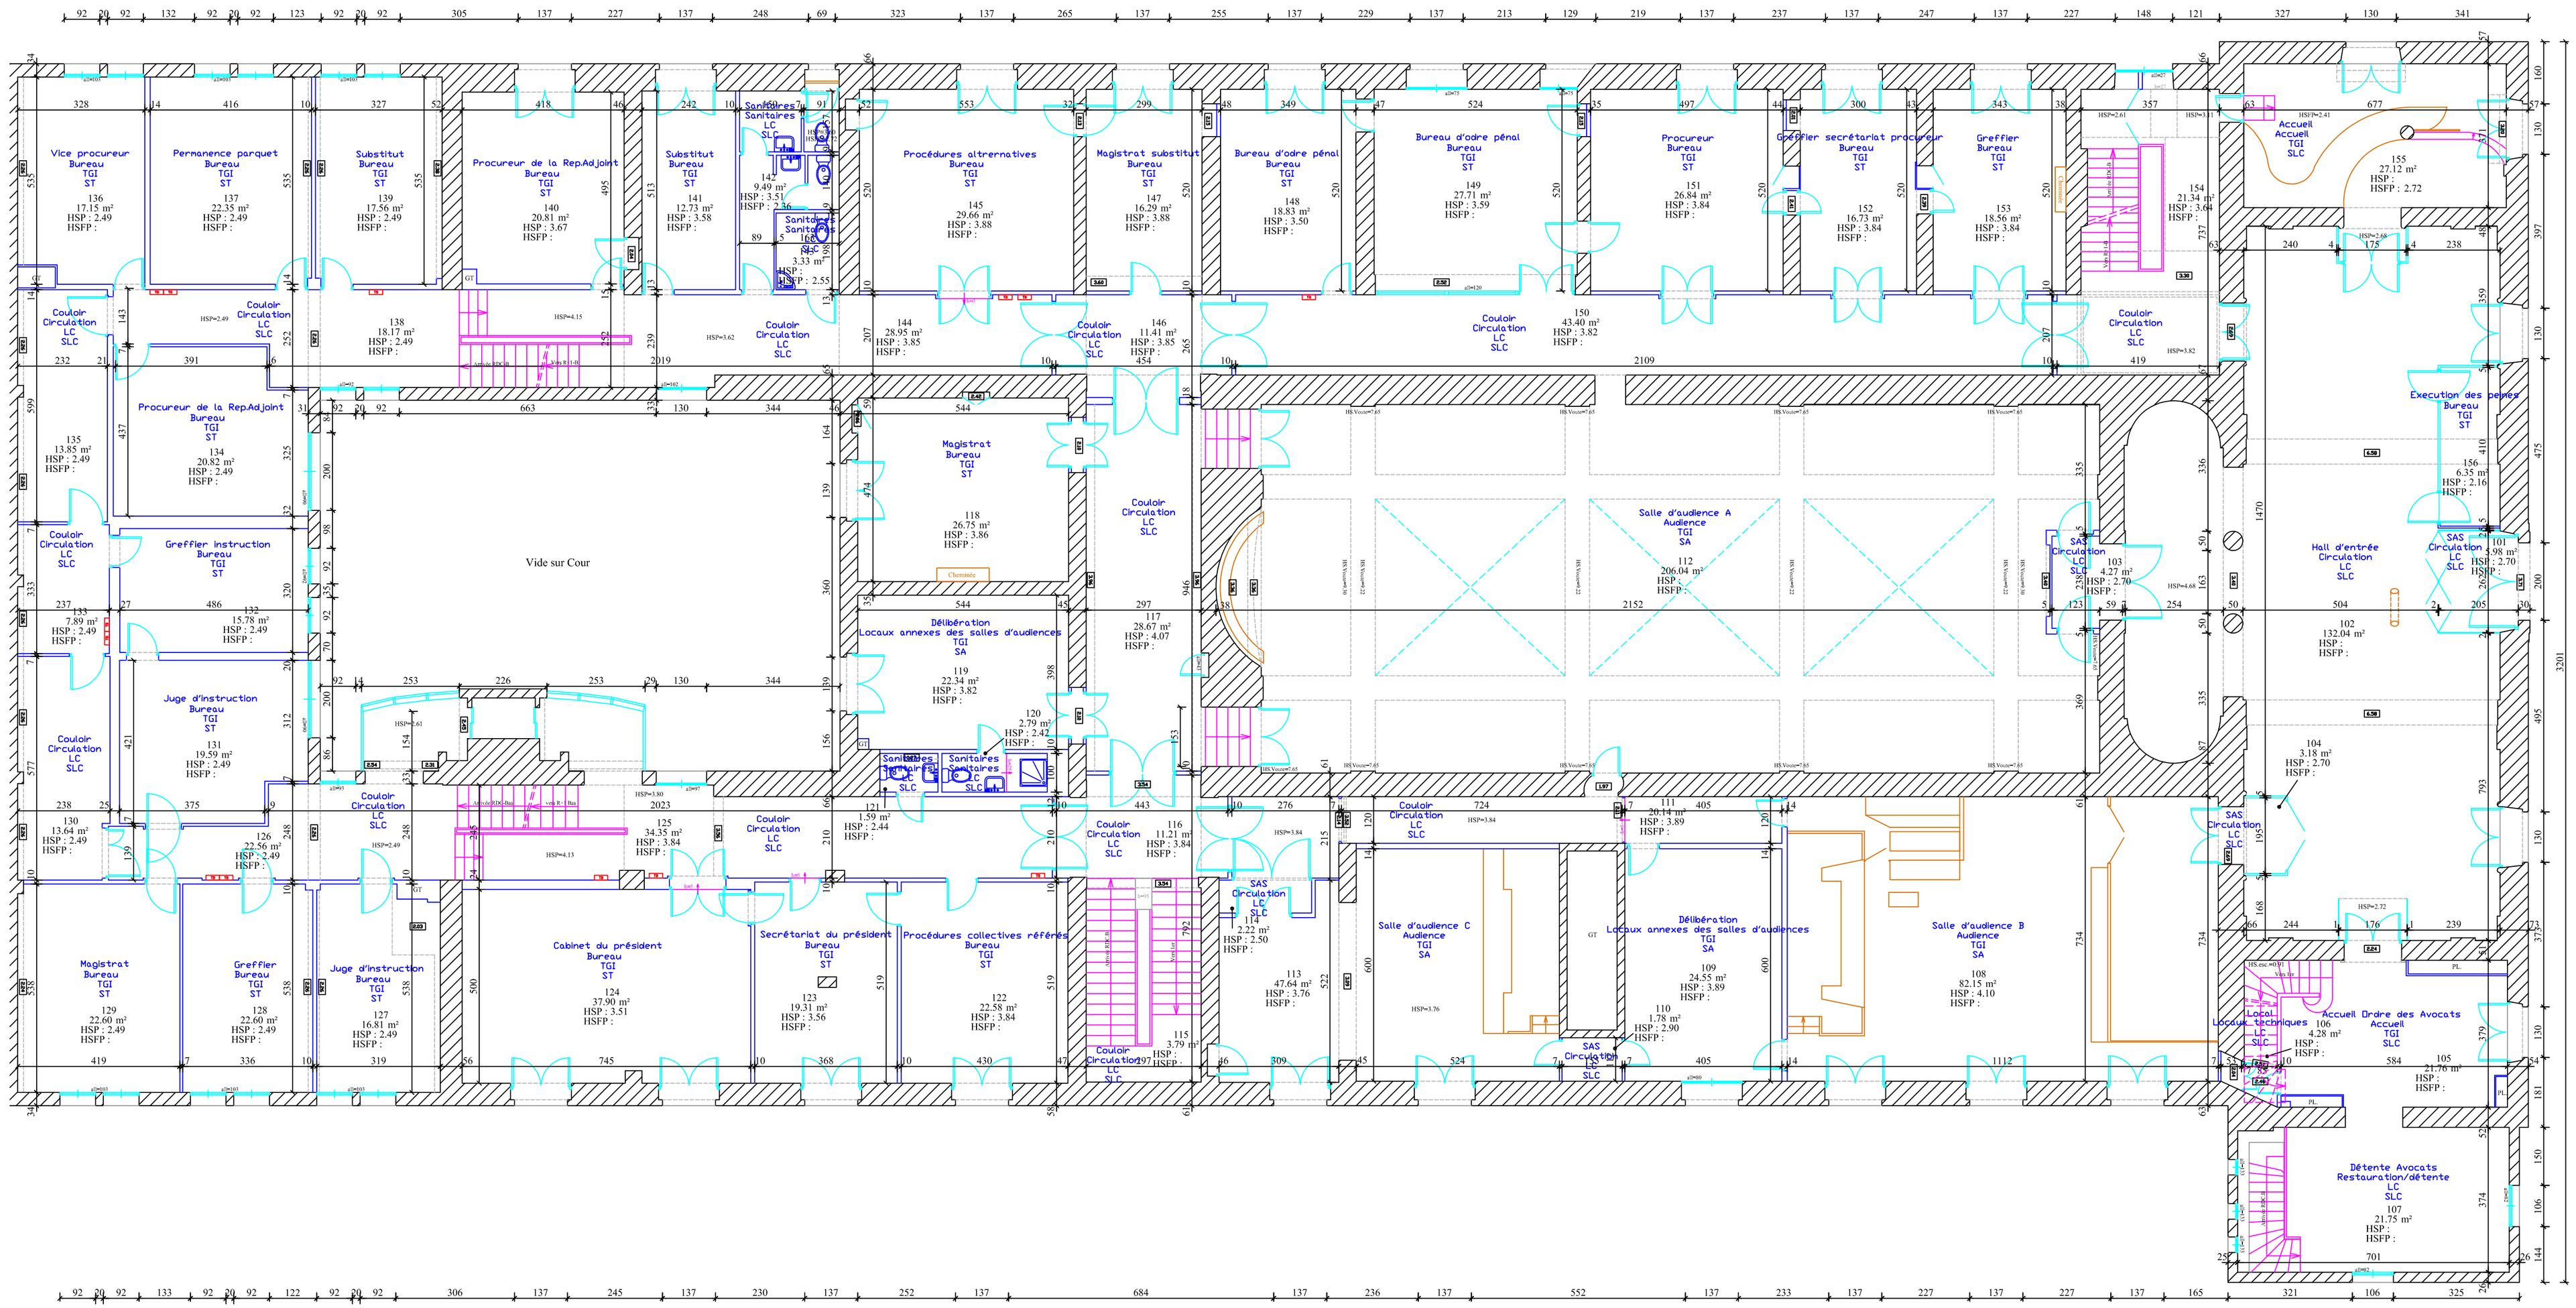

Vice procureur Bureau TGI ST 136 17.15 m² HSP : 2.49 HSFP :
Permanence parquet Bureau TGI ST 137 22.35 m² HSP : 2.49 HSFP :
Substitut Bureau TGI ST 139 17.56 m² HSP : 2.49 HSFP :
Procureur de la RepAdjoint Bureau TGI ST 140 20.81 m² HSP : 3.67 HSFP :
Substitut Bureau TGI ST 141 12.73 m² HSP : 3.58 HSFP :
Sanitaires Sanitaires SLC 142 9.49 m² HSP : 3.51 HSFP : 2.46
Sanitaires Sanitaires SLC 143 5.33 m² HSP : 2.55 HSFP :
Procédures alternatives Bureau TGI ST 145 29.66 m² HSP : 3.88 HSFP :
Magistrat substitut Bureau TGI ST 147 16.29 m² HSP : 3.88 HSFP :
Bureau d'ordre pénal Bureau TGI ST 148 18.83 m² HSP : 3.50 HSFP :
Bureau d'ordre pénal Bureau TGI ST 149 27.71 m² HSP : 3.59 HSFP :
Procureur Bureau TGI ST 151 26.84 m² HSP : 3.84 HSFP :
Greffier secrétariat procureur Bureau TGI ST 152 16.73 m² HSP : 3.84 HSFP :
Greffier Bureau TGI ST 153 18.56 m² HSP : 3.84 HSFP :
Accueil Accueil TGI SLC 155 27.12 m² HSP : HSFP : 2.72
Couloir Circulation LC SLC 138 18.17 m² HSP : 2.49 HSFP :
Couloir Circulation LC SLC 144 38.95 m² HSP : 3.85 HSFP :
Couloir Circulation LC SLC 146 11.41 m² HSP : 3.85 HSFP : 454
Couloir Circulation LC SLC 150 43.40 m² HSP : 3.82 HSFP :
Couloir Circulation LC SLC 419
Couloir Circulation LC SLC 232
Couloir Circulation LC SLC 391
Couloir Circulation LC SLC 2019
Couloir Circulation LC SLC 2109
Procureur de la RepAdjoint Bureau TGI ST 135 13.85 m² HSP : 2.49 HSFP :
Procureur de la RepAdjoint Bureau TGI ST 134 20.82 m² HSP : 2.49 HSFP :
Vide sur Cour
Magistrat Bureau TGI ST 118 26.75 m² HSP : 3.86 HSFP :
Cheminée
Couloir Circulation LC SLC 544
Salle d'audience A Audience TGI SA 112 206.04 m² HSP : HSFP :
Exécution des peines Bureau TGI ST 156 6.35 m² HSP : 2.16 HSFP :
Hall d'entrée Circulation LC SLC 102 132.04 m² HSP : HSFP :
SAS Circulation LC SLC 101 5.98 m² HSP : 2.70 HSFP :
SAS Circulation LC SLC 103 4.27 m² HSP : 2.70 HSFP :
Greffier instruction Bureau TGI ST 133 7.39 m² HSP : 2.49 HSFP :
Greffier instruction Bureau TGI ST 132 15.78 m² HSP : 2.49 HSFP :
Délibération Locaux annexes des salles d'audiences TGI SA 119 22.34 m² HSP : 3.82 HSFP :
Juge d'instruction Bureau TGI ST 131 19.59 m² HSP : 2.49 HSFP :
Couloir Circulation LC SLC 120 2.79 m² HSP : 2.42 HSFP :
Sanitaires Sanitaires SLC
Sanitaires Sanitaires SLC
Couloir Circulation LC SLC 117 28.67 m² HSP : 4.07 HSFP :
Couloir Circulation LC SLC 121 1.59 m² HSP : 2.44 HSFP :
Couloir Circulation LC SLC 116 11.21 m² HSP : 3.84 HSFP :
Couloir Circulation LC SLC 111 20.14 m² HSP : 3.89 HSFP :
SAS Circulation LC SLC 104 3.18 m² HSP : 2.70 HSFP :
SAS Circulation LC SLC 114 2.22 m² HSP : 2.50 HSFP :
Salle d'audience C Audience TGI SA 113 47.64 m² HSP : 3.76 HSFP :
Délibération Locaux annexes des salles d'audiences TGI SA 109 24.55 m² HSP : 3.89 HSFP :
Salle d'audience B Audience TGI SA 108 82.15 m² HSP : 4.10 HSFP :
SAS Circulation LC SLC 110 1.78 m² HSP : 2.90 HSFP :
Couloir Circulation LC SLC 115 3.79 m² HSP : HSFP :
Local techniques LC SLC 106 4.28 m² HSP : HSFP :
Accueil Ordre des Avocats Accueil TGI SLC 105 21.76 m² HSP : HSFP :
Détente Avocats Restauration/détente LC SLC 107 21.75 m² HSP : HSFP :
Magistrat Bureau TGI ST 129 22.60 m² HSP : 2.49 HSFP :
Greffier Bureau TGI ST 128 22.60 m² HSP : 2.49 HSFP :
Juge d'instruction Bureau TGI ST 127 16.81 m² HSP : 2.49 HSFP :
Cabinet du président Bureau TGI ST 124 37.90 m² HSP : 3.51 HSFP :
Secrétariat du président Bureau TGI ST 123 19.31 m² HSP : 3.56 HSFP :
Procédures collectives référés Bureau TGI ST 122 22.58 m² HSP : 3.84 HSFP :
Couloir Circulation LC SLC 126 22.56 m² HSP : 2.49 HSFP :
Couloir Circulation LC SLC 125 34.35 m² HSP : 3.84 HSFP :
Couloir Circulation LC SLC
Couloir Circulation LC SLC
Couloir Circulation LC SLC