
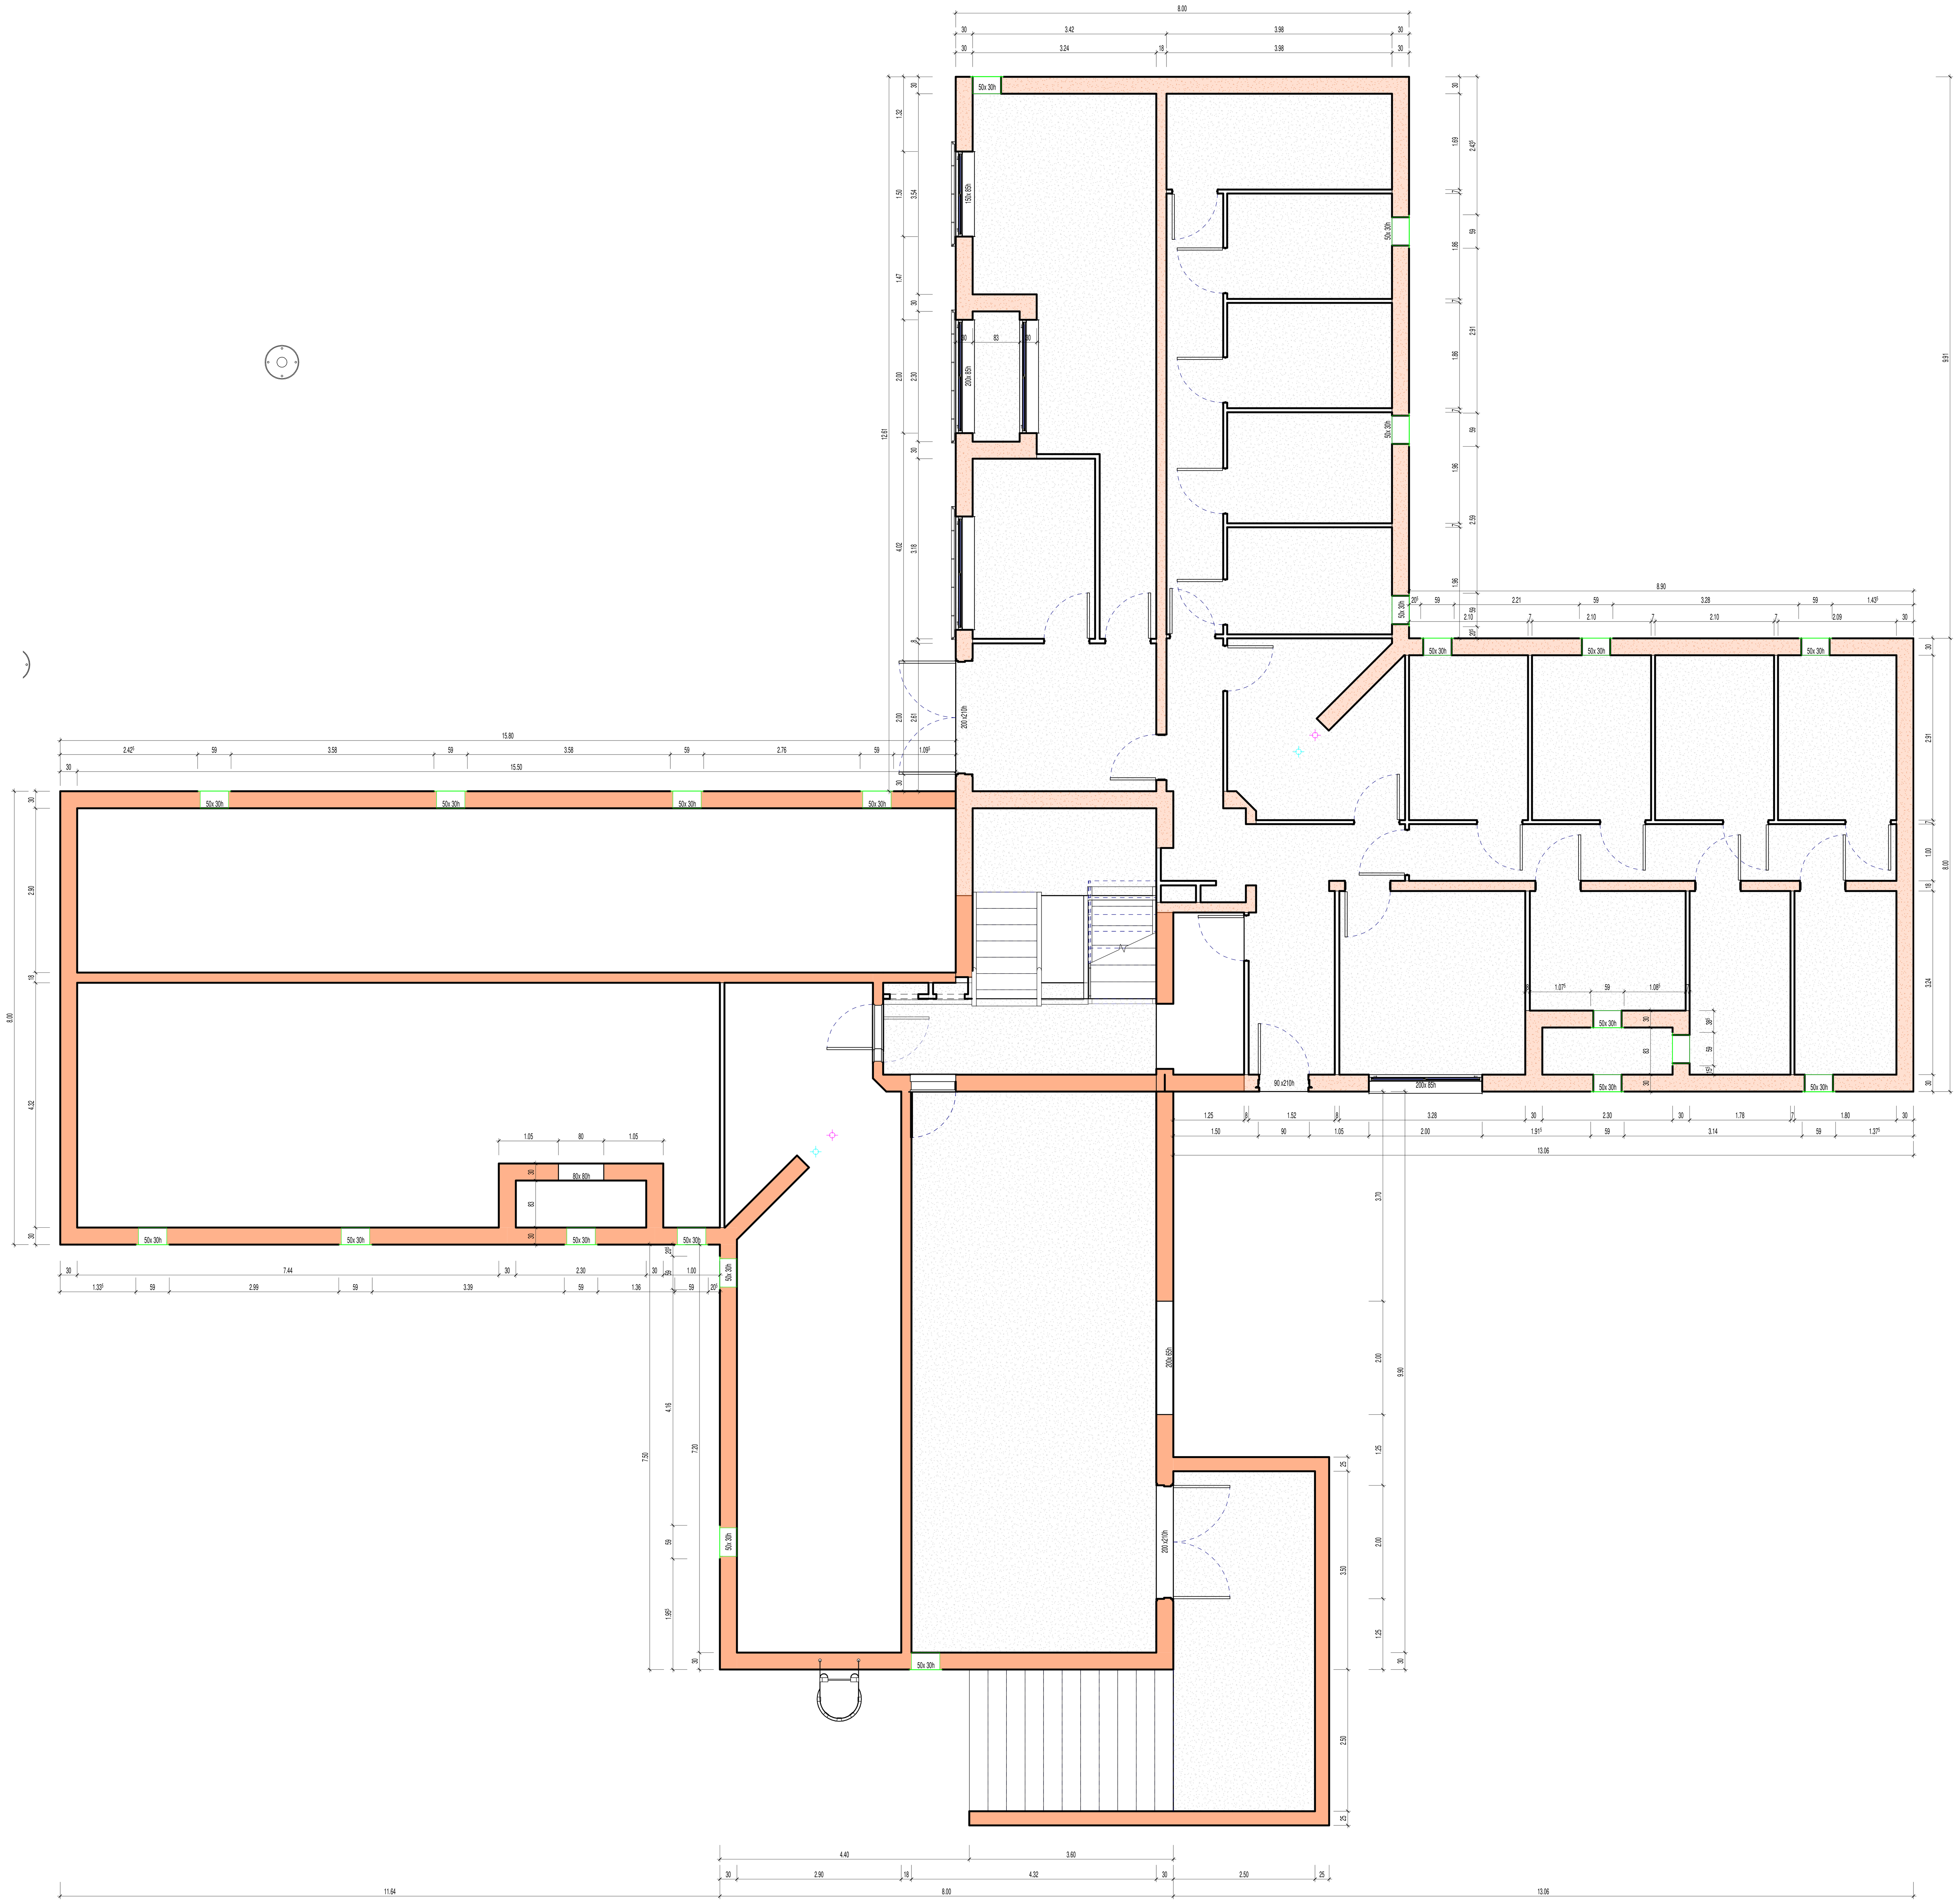


1
Ech : 1 : 50

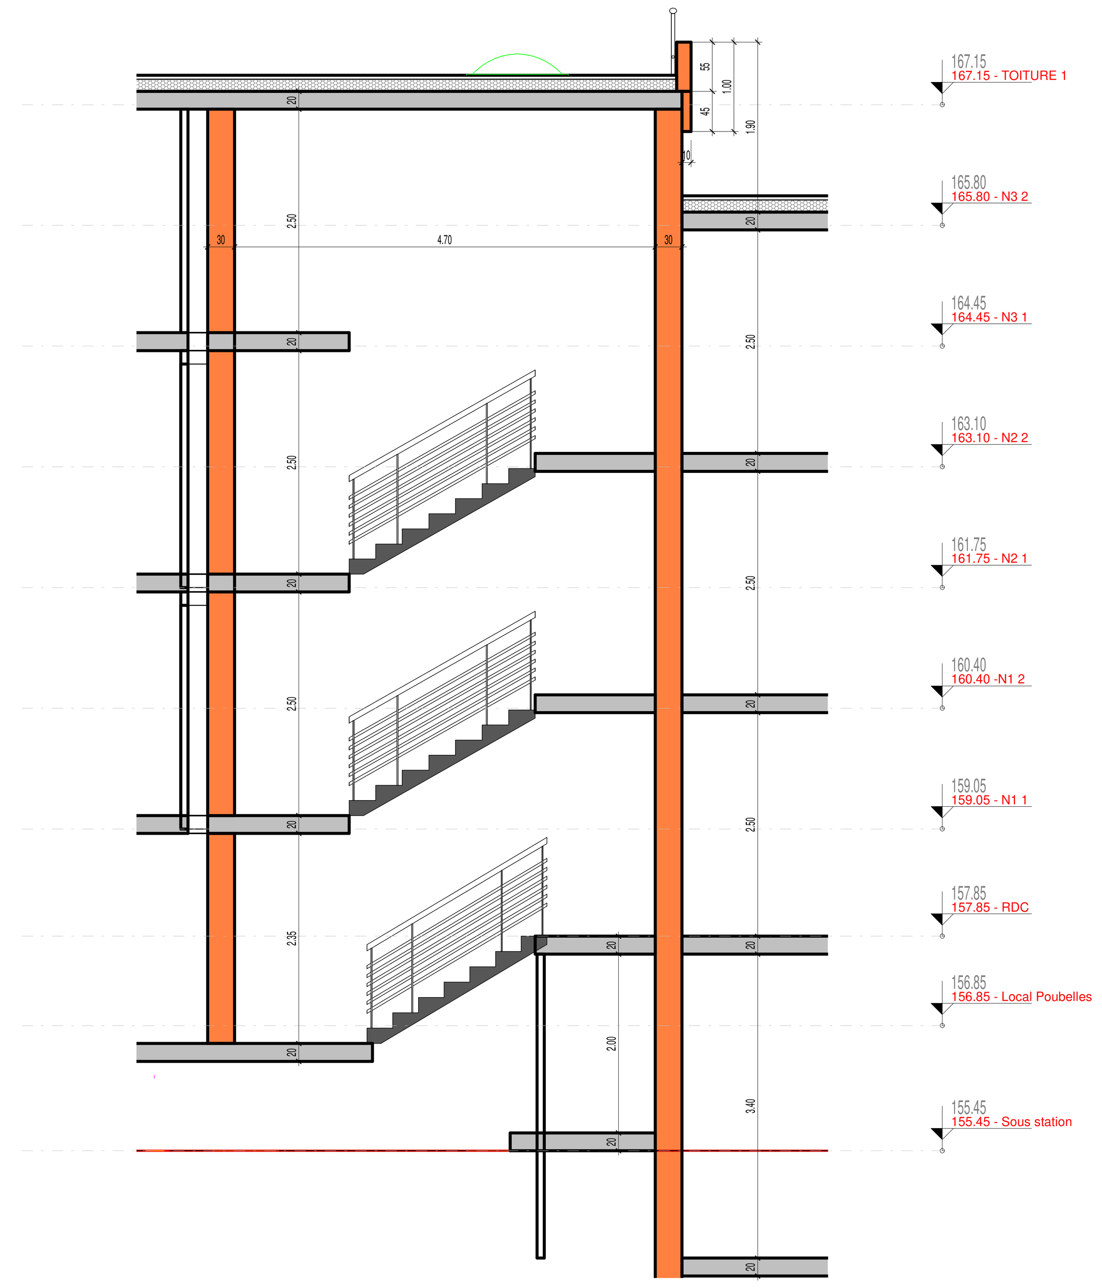

2
Ech : 1 : 50

Ind	Date	Description de la révision	Dess	Verif

TOULOUSE

CASERNE GENDARMERIE TREMBLIER

MAITRE D'OUVRAGE: PRÉFET DE LA ZONE DE DÉFENSE ET DE SÉCURITÉ SUD — **Secrétariat général de la zone de défense et de sécurité Sud**

BUREAU D'ETUDES: **BETEM Midi Pyrénées**
ZC de Montblanc
6, impasse Alphonse Bremond
31201 TOULOUSE CEDEX 2
Tel: 05.61.26.27.28 Fax: 06.61.26.86.87

Echelle	Date					
		DIAG				

BÂTIMENT A Sous Sol

N° d'AFFAIRE	PHASE	LOT	N° du PLAN	INDICE
		GO	PLAN A 01	