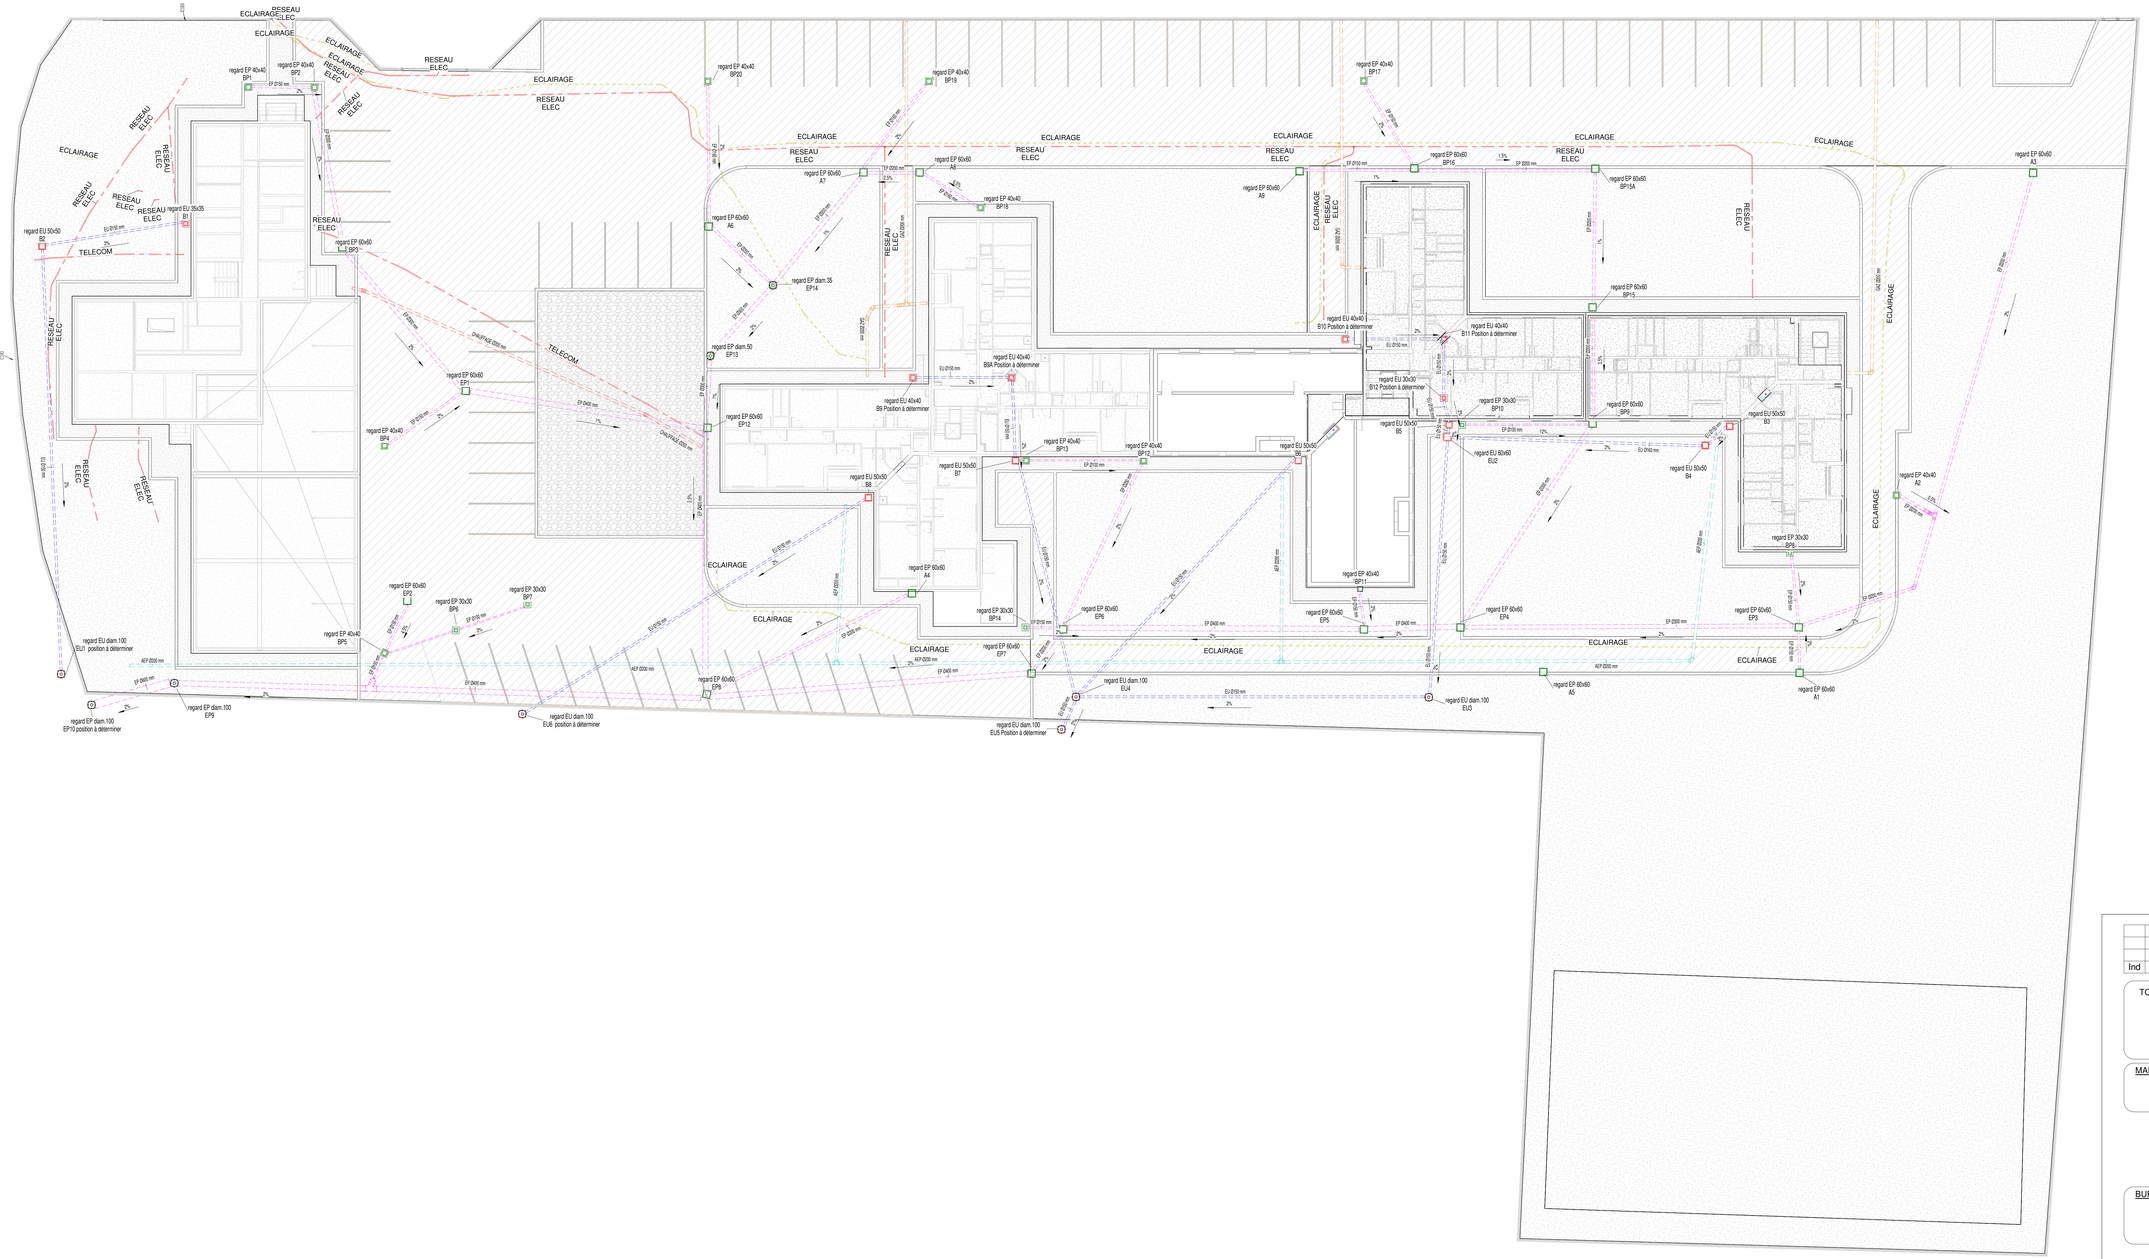


Ind	Date	Description de la révision	Dess	Verif

TOULOUSE

CASERNE GENDARMERIE TREMBLIER

MAITRE D'OUVRAGE:

PREFET DE LA ZONE DE DEFENSE ET DE SECURITE SUD

Secrétariat général de la zone de défense et de sécurité Sud

BUREAU D'ETUDES:

BETEM Midi Pyrénées
ZC de Montblanc
6, impasse Alphonse Bremond
31201 TOULOUSE CEDEX 2
Tel: 05.61.26.27.28 Fax: 06.61.26.86.87

Echelle	Date					
1/150ème		DIAG				

PLAN RESEAUX

N° d'AFFAIRE	PHASE	LOT	N° du PLAN	INDICE
		GO	PLAN 004	