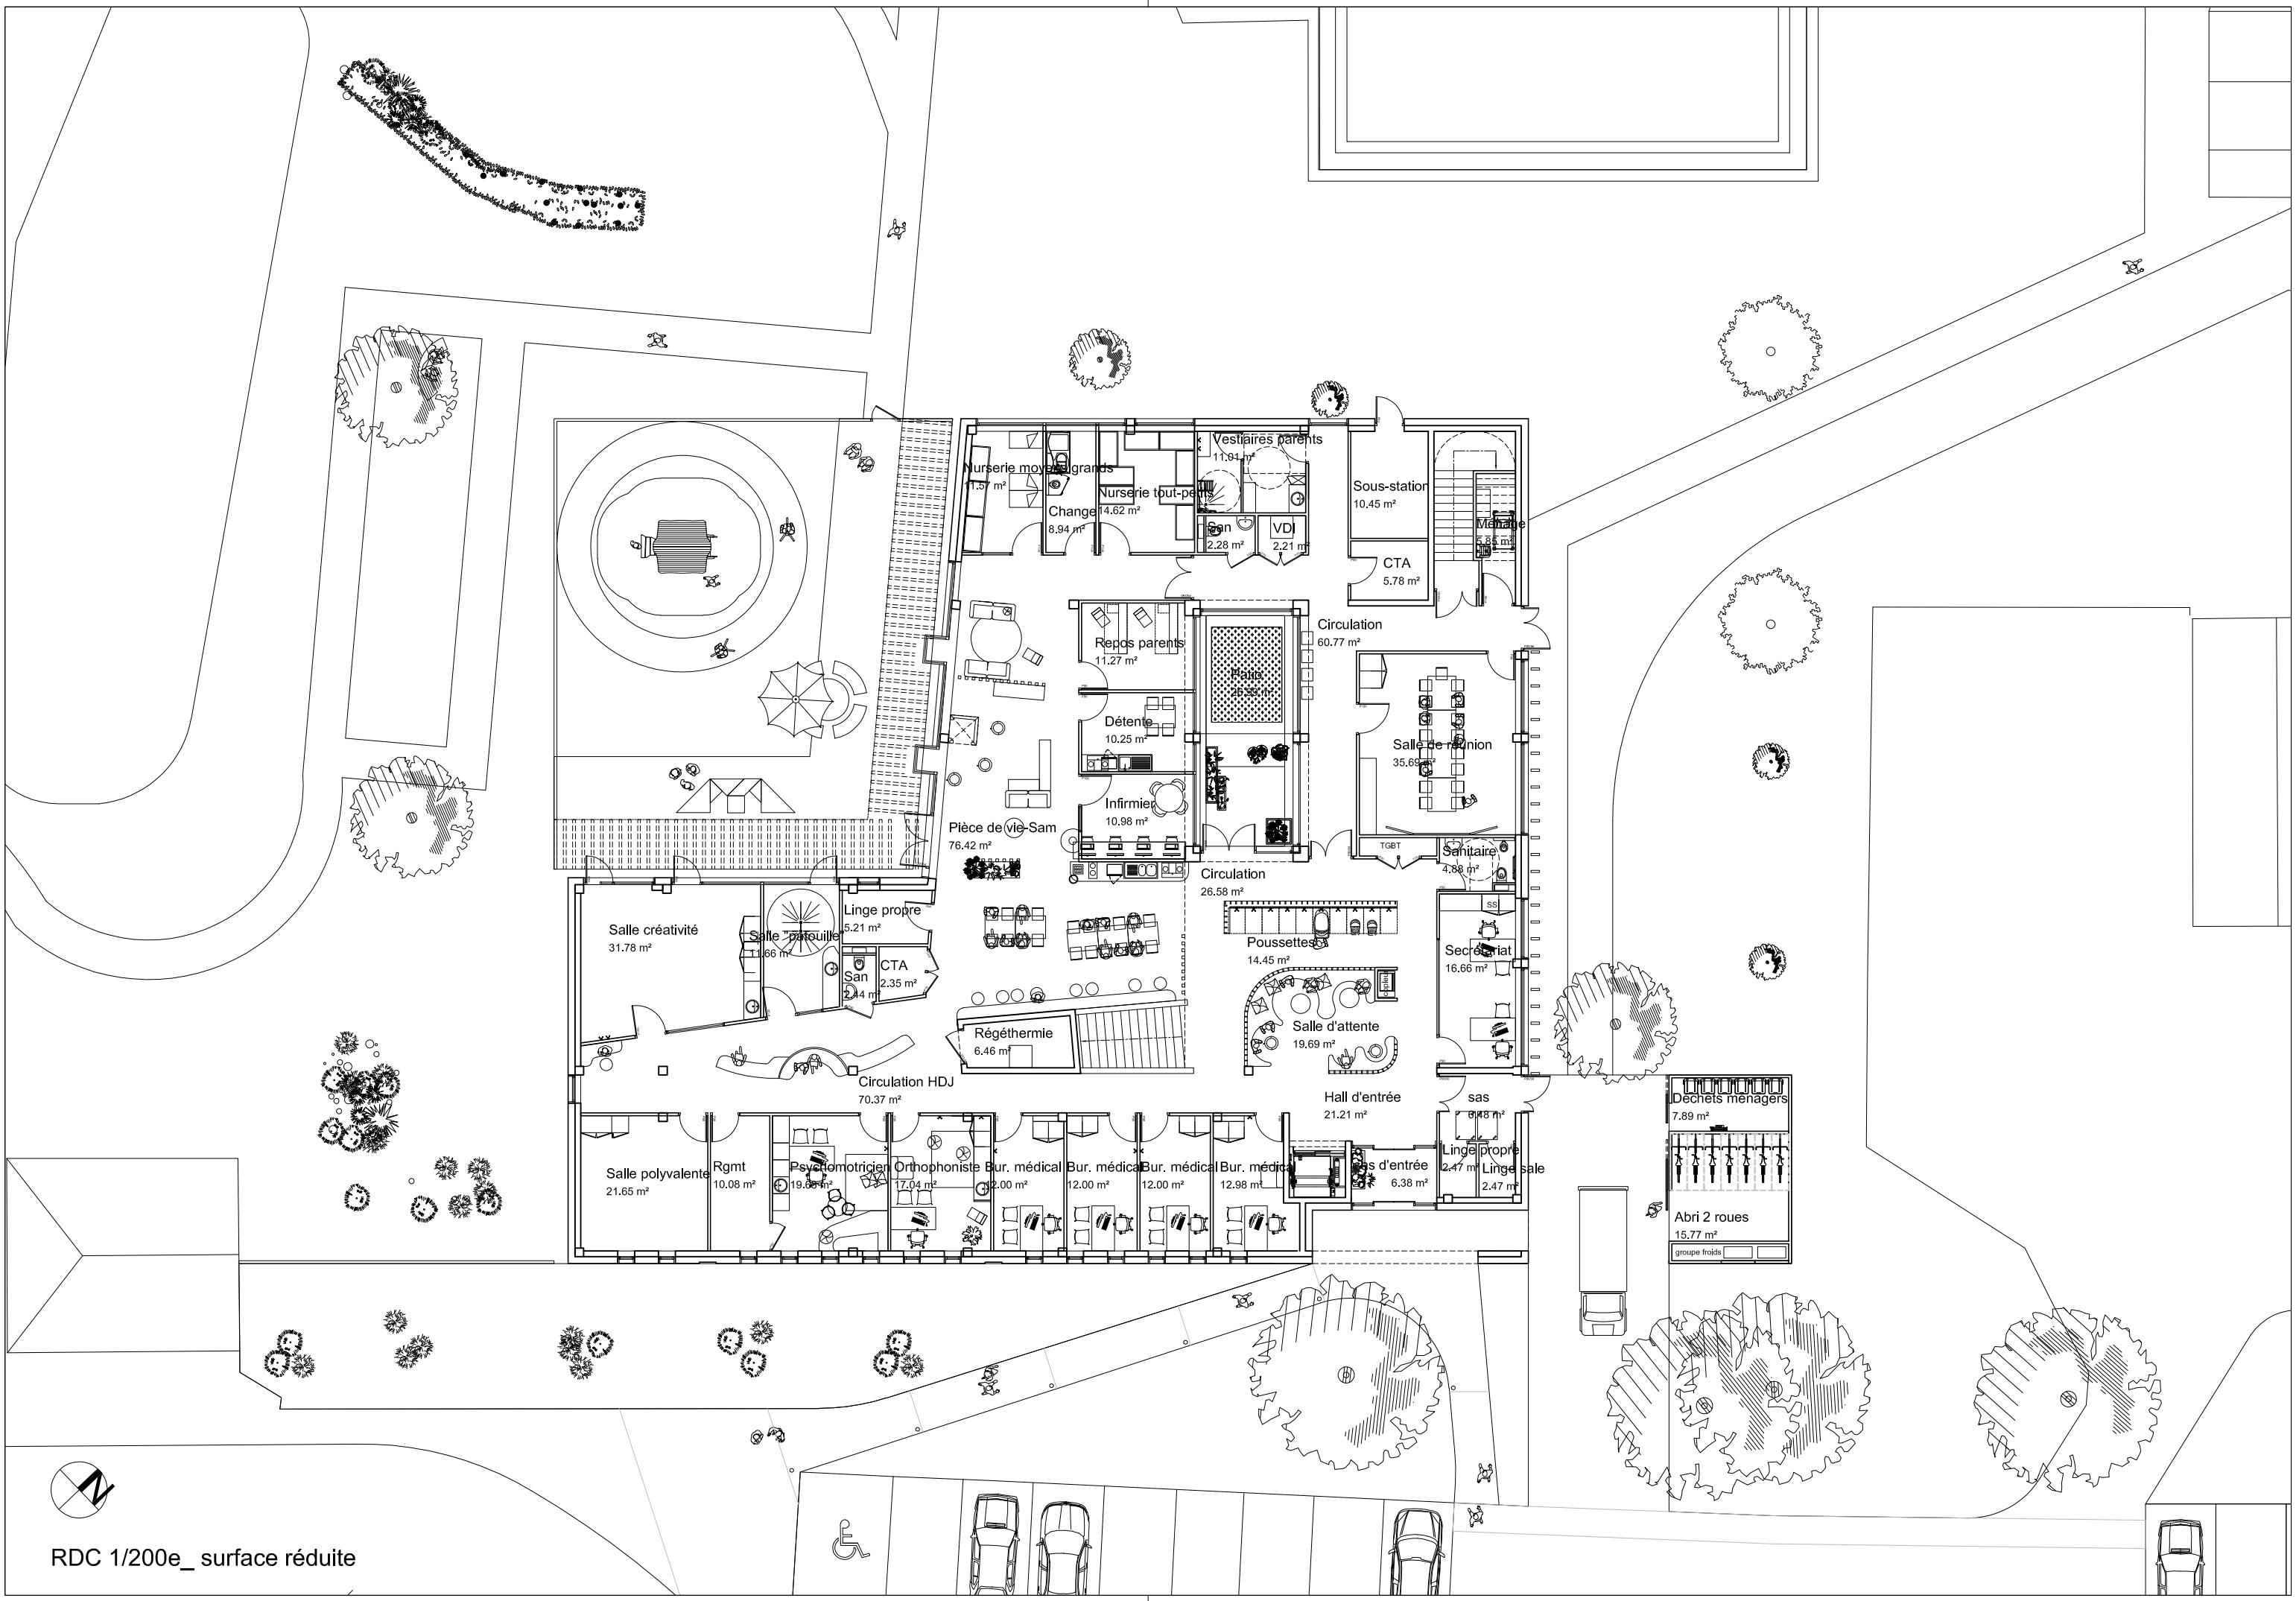

Nurserie moyens-grands
11.57 m²
Change
8.94 m²
Nurserie tout-petits
14.62 m²
Vestiaires parents
11.91 m²
San
2.28 m²
VDI
2.21 m²
Sous-station
10.45 m²
CTA
5.78 m²
Ménage
5.86 m²
Circulation
60.77 m²
Repos parents
11.27 m²
Patio
6.35 m²
Détente
10.25 m²
Salle de réunion
35.69 m²
Infirmier
10.98 m²
Pièce de vie-Sam
76.42 m²
TGBT
Sanitaire
4.88 m²
Circulation
26.58 m²
Salle créativité
31.78 m²
Salle "patouille"
11.66 m²
Linge propre
5.21 m²
San
2.44 m²
CTA
2.35 m²
Poussettes
14.45 m²
SS
Secrétariat
16.66 m²
Régéthermie
6.46 m²
Salle d'attente
19.69 m²
Circulation HDJ
70.37 m²
Hall d'entrée
21.21 m²
sas
6.48 m²
Déchets ménagers
7.89 m²
Salle polyvalente
21.65 m²
Rgmt
10.08 m²
Psychomotricien
19.65 m²
Orthophoniste
17.04 m²
Bur. médical
12.00 m²
Bur. médical
12.00 m²
Bur. médical
12.00 m²
Bur. médical
12.98 m²
Sas d'entrée
6.38 m²
Linge propre
2.47 m²
Linge sale
2.47 m²
Abri 2 roues
15,77 m²
groupe froids
N
RDC 1/200e_ surface réduite



R+1 1/200e surface réduite