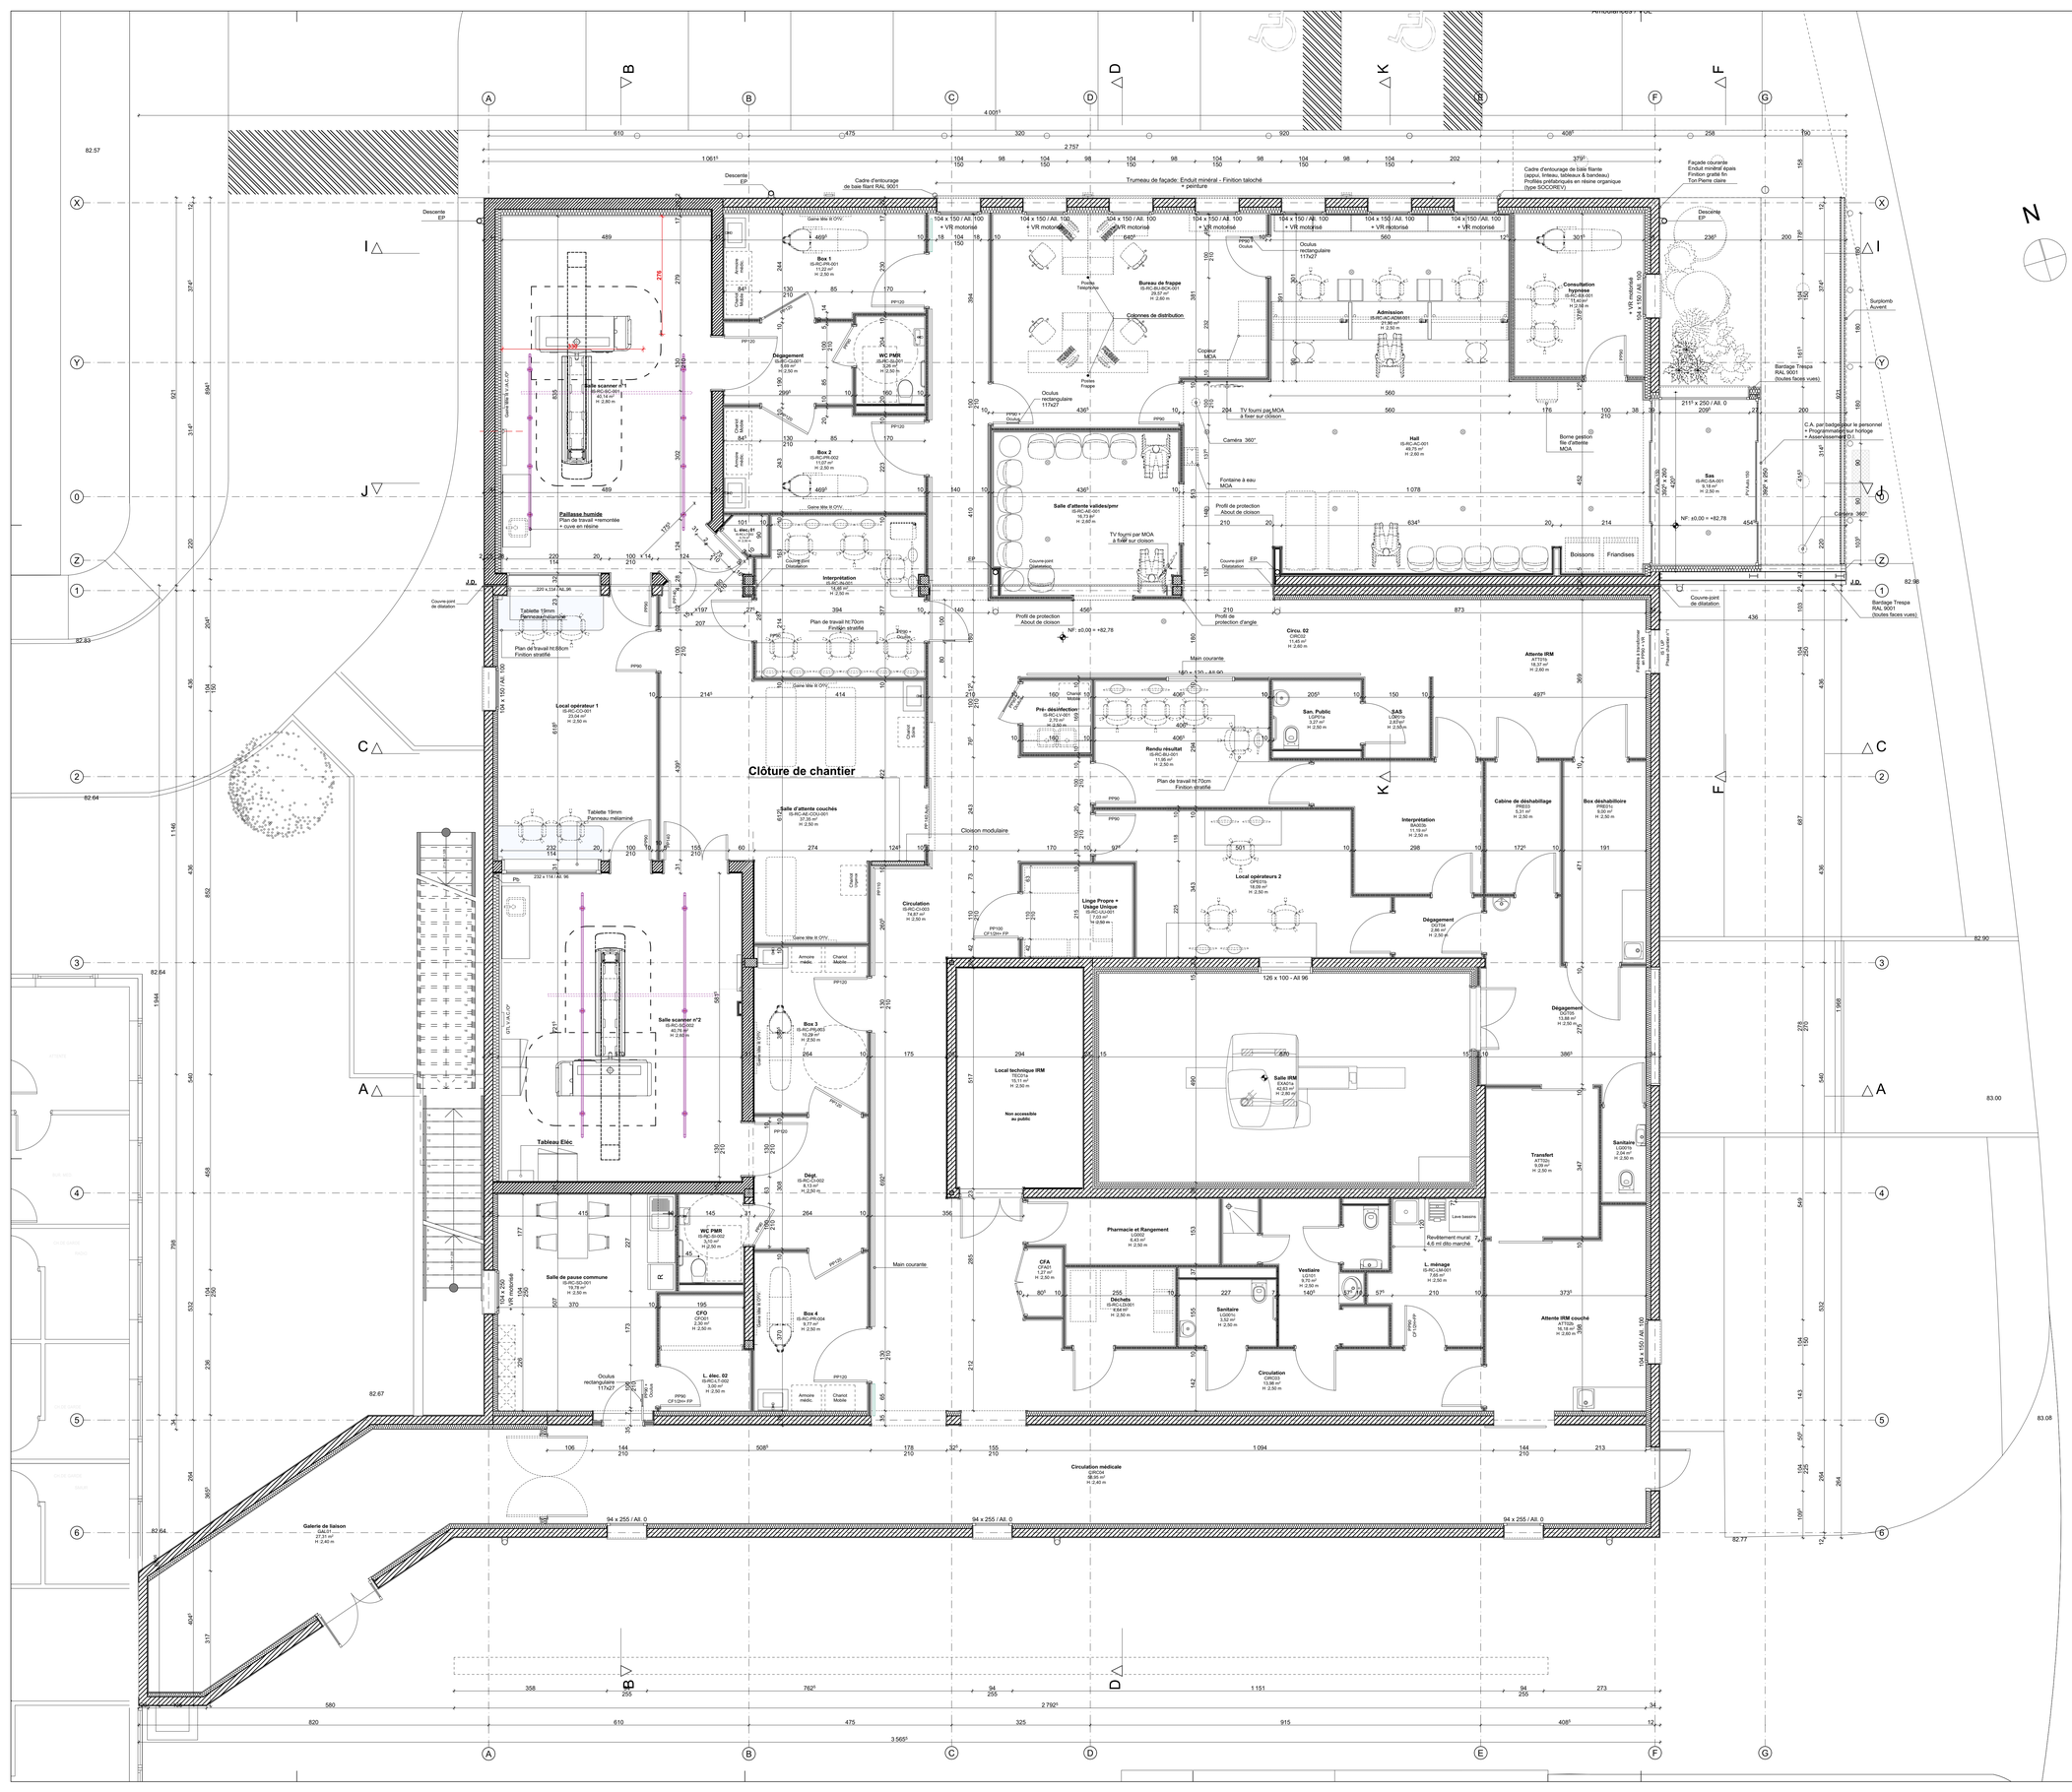

Clôture de chantier
Box 1
IS-IRC-PR-001
11.23 m²
H 2.50 m
Box 2
IS-IRC-PR-002
11.23 m²
H 2.50 m
Box 3
IS-IRC-PR-003
10.29 m²
H 2.50 m
Box 4
IS-IRC-PR-004
9.77 m²
H 2.50 m
Dégagement
IS-IRC-CIJ001
28 m²
H 2.50 m
WC PMR
IS-IRC-SA-001
3.27 m²
H 2.50 m
Salle scanner n°1
IS-IRC-SC-001
40.14 m²
H 2.80 m
Salle scanner n°2
IS-IRC-SC-002
40.14 m²
H 2.80 m
Bureau de frappe
IS-IRC-BUREAU-001
29.57 m²
H 2.80 m
Admission
IS-IRC-IAC-ADMI-001
29.57 m²
H 2.80 m
Consultation hypnose
IS-IRC-CON-001
17.45 m²
H 2.58 m
Hall
IS-IRC-AC-001
49.79 m²
H 2.80 m
Sas
IS-IRC-SA-001
9.18 m²
H 2.50 m
Salle d'attente valides/pmr
IS-IRC-AA-001
49.79 m²
H 2.80 m
Interprétation
IS-IRC-IN-001
14.86 m²
H 2.50 m
Salle d'attente couchés
IS-IRC-AIE-CCIU-001
37.39 m²
H 2.50 m
Local opérateur 1
IS-IRC-LO-001
25.04 m²
H 2.50 m
Local opérateurs 2
OPE01b
25.04 m²
H 2.50 m
Pré- désinfection
IS-IRC-LI-001
2.29 m²
H 2.50 m
Rendu résultat
IS-IRC-BU-001
11.86 m²
H 2.50 m
San. Public
IS-SPK-01
3.27 m²
H 2.50 m
SAS
DM/Hy
2.83 m²
H 2.50 m
Linge Propre + Usage Unique
IS-IRC-LU-001
7.03 m²
H 0.80 m
Circulation
IS-RC-CI-003
13.23 m²
H 2.50 m
Circulation
CIRC01
H 2.50 m
Circulation
CIRC20
H 2.50 m
Circulation
CIRC23
H 2.50 m
Circulation médicale
CIRC24
58.66 m²
H 2.40 m
Local technique IRM
TECH1a
16.13 m²
H 2.50 m
Non accessible au public
Salle IRM
EXAM1a
42.63 m²
H 2.80 m
Pharmacie et Rangement
LOG02
4.43 m²
H 2.50 m
CFA
CFA 01
2.30 m²
H 2.50 m
Déchets
IS-IRC-LOG01
4.64 m²
H 2.50 m
Vestiaire
LOG01
3.53 m²
H 2.50 m
Sanitaire
LOG02
3.52 m²
H 2.50 m
L. ménage
IS-IRC-LM-001
7.65 m²
H 2.50 m
Dégagement
DEG1a
13.58 m²
H 2.50 m
Sanitaire
LOG02
2.04 m²
H 2.50 m
Transfert
ATT02b
9.09 m²
H 2.50 m
Attente IRM couché
ATT02b
16.18 m²
H 2.50 m
Attente IRM
ATT01b
18.37 m²
H 2.50 m
Salle de pause commune
IS-IRC-SD-001
17.76 m²
H 2.50 m
WC PMR
IS-RC-SI-002
3.33 m²
H 2.50 m
CFO
CFO01
2.30 m²
H 2.50 m
L. élec. 02
IS-IRC-LT-002
3.95 m²
H 2.50 m
L. élec. 01
IS-IRC-LT-001
2.30 m²
H 2.50 m
Local opérateur 2
IS-IRC-LO-002
25.04 m²
H 2.50 m
Galerie de liaison
GAL01
27.31 m²
H 2.40 m
Cadre d'entourage de baie filant RAL 9001
Trumeau de façade: Enduit minéral - Finition talloché + peinture
Cadre d'entourage de baie filante (appui, linteau, tableaux & bandeau) Profilés préfabriqués en résine organique (type SOCOREV)
Façade courante Enduit minéral épais Finition grattée fin Ton Pierre claire
Bardage Trespa RAL 9001 (toutes faces vues)
Suroplomb Auvent
Paillasse humide
Plan de travail +remontée + cuve en résine
Tablette 19mm Panneau mélaminé
Plan de travail ht.70cm Finition stratifié
Plan de travail ht.80cm Finition stratifié
Tableau Elec
Cloison modulaire
Main courante
Boissons
Friandises
Borne gestion file d'attente MOA
Fontaine à eau MOA
Caméra 360°
Caméra 360°
TV fournie par MOA à fixer sur cloison
Profil de protection About de cloison
Profil de protection d'angle
Couvre-joint de dilatation
Oculus rectangulaire 117x27
Oculus
