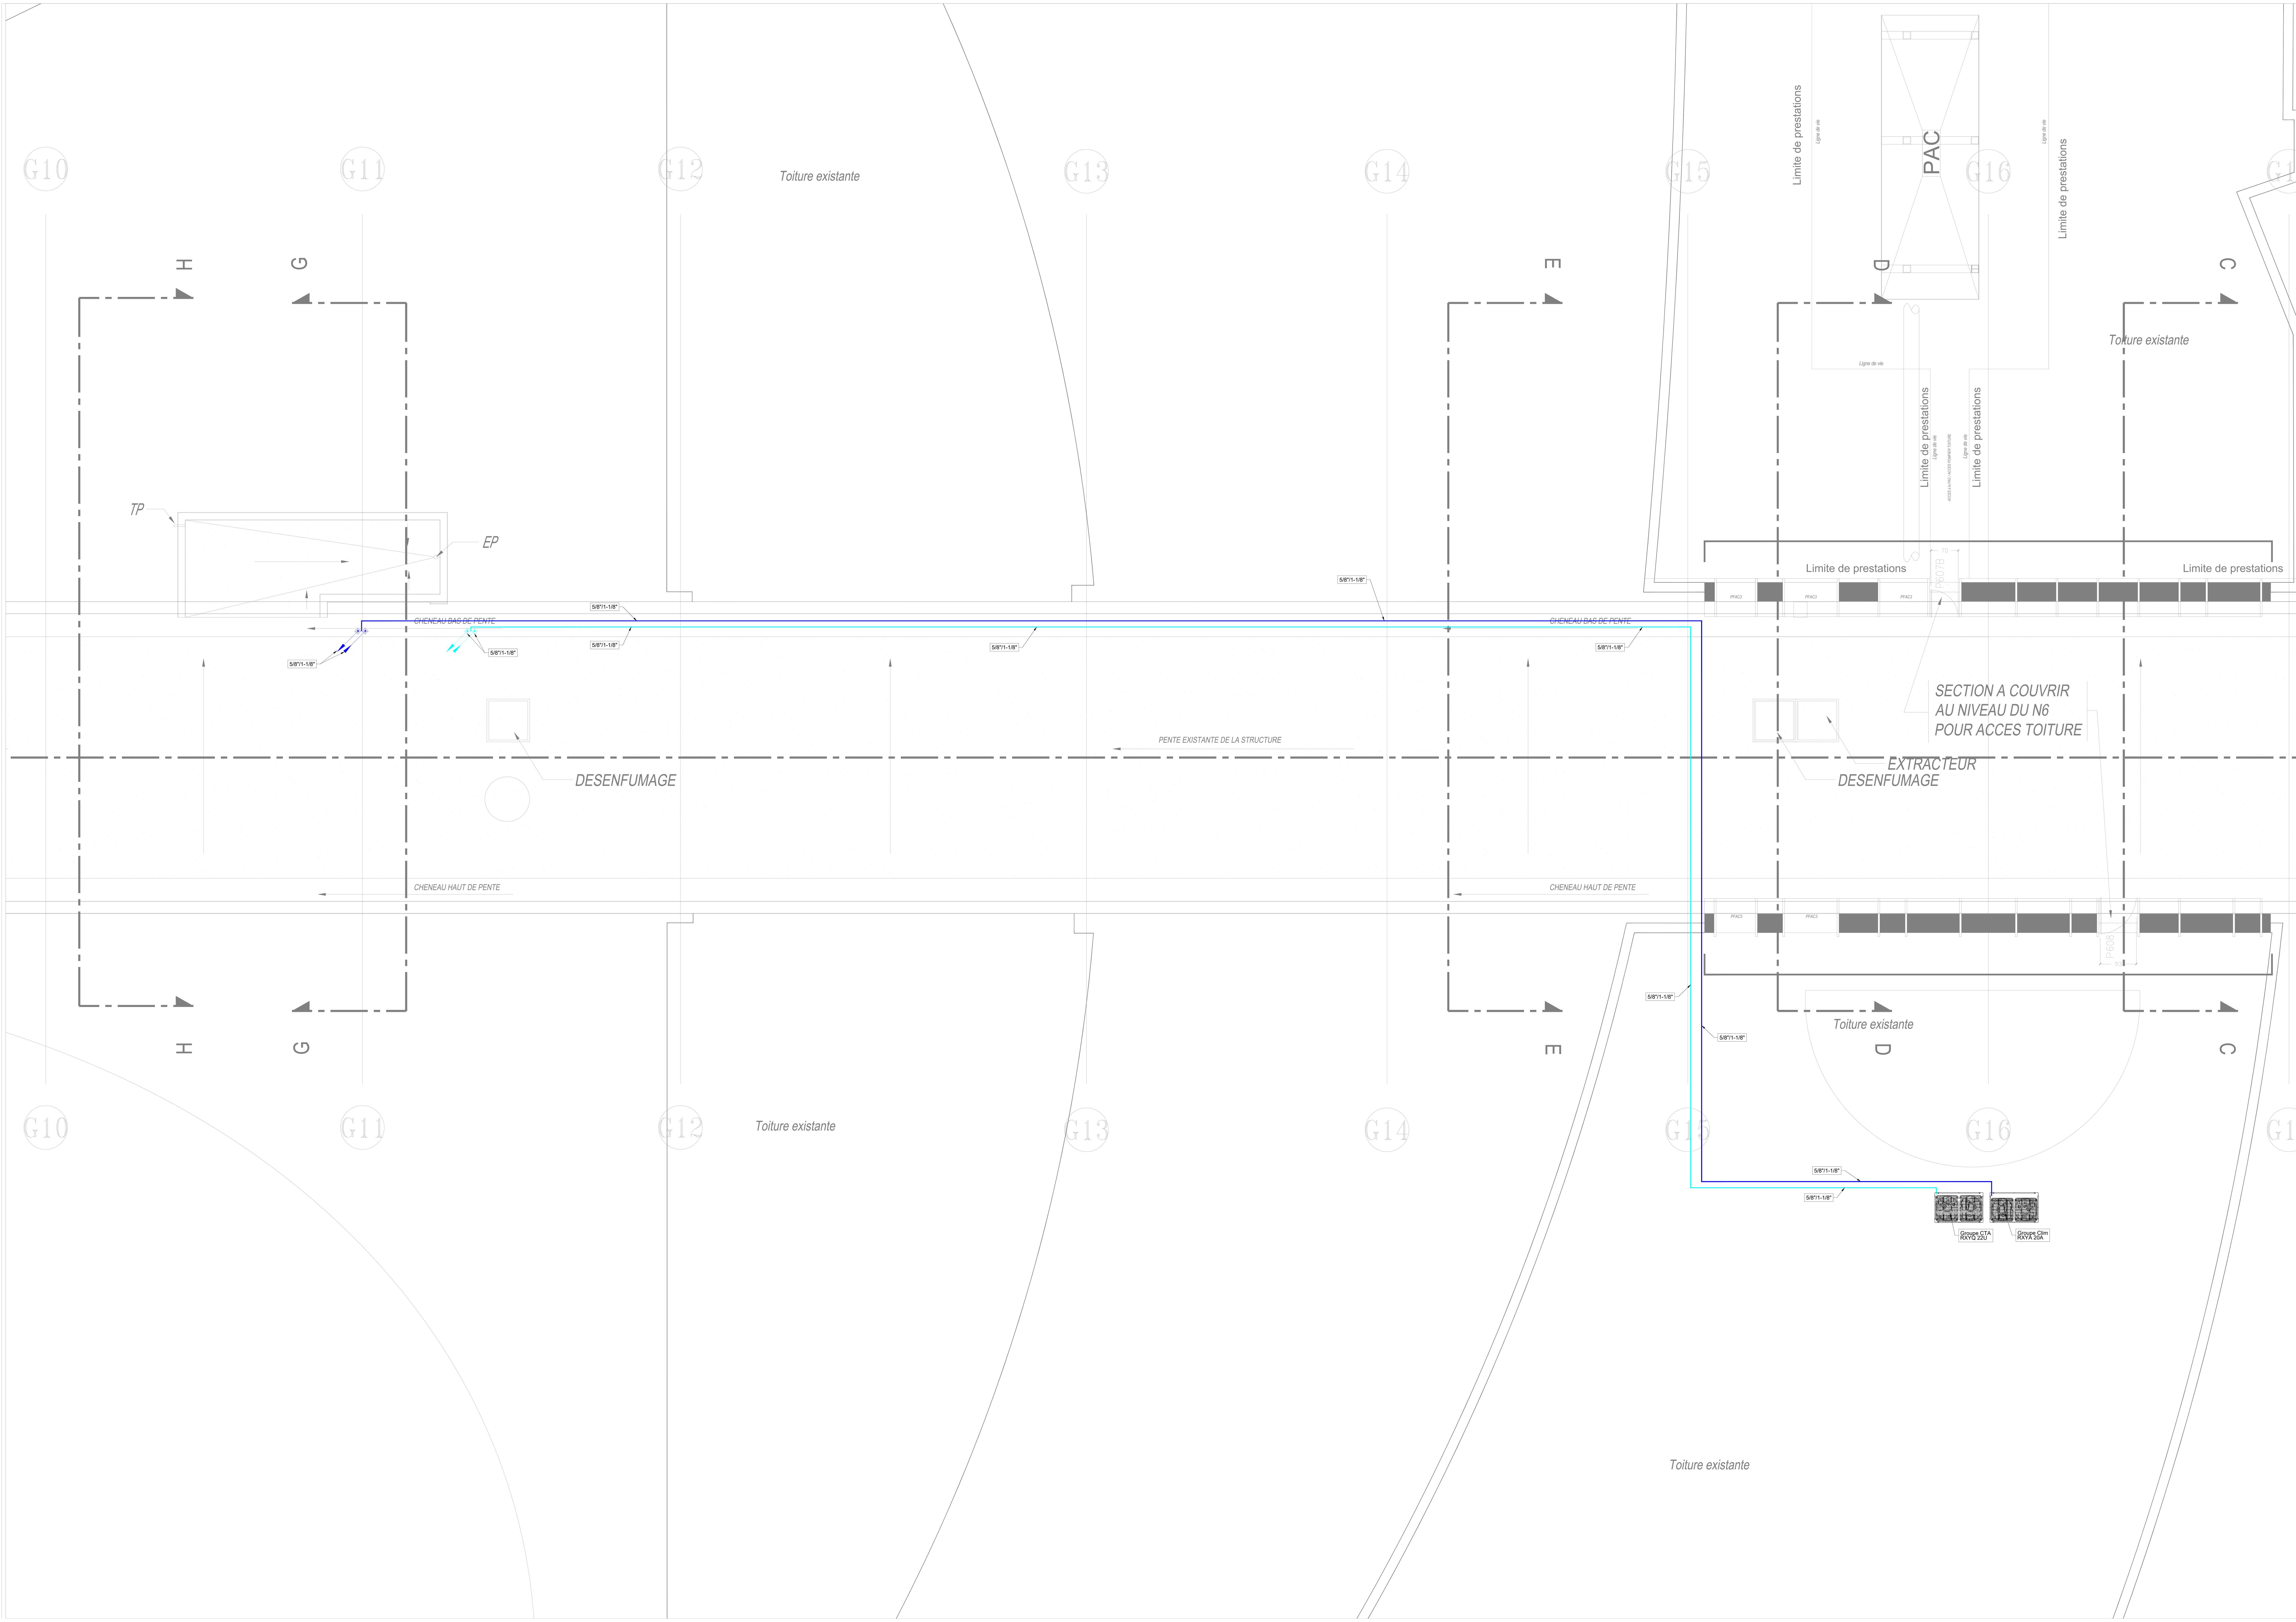


LEGENDE Clim	
	Alimentation VRV D/R
	Réseaux Condensat
	Alimentation CTA VRV D/R

Cité de la musique

Rénovation de la CTA de la Médiathèque – Travaux de climatisation / chauffage des locaux Médiathèque

CITÉ DE LA MUSIQUE PHILHARMONIE DE PARIS

Maître d'ouvrage

Cité de la musique
221, avenue Jean-Jaurès
75019 Paris
Tel : 01 44 84 45 00 Fax : 01 44 84 47 88

Bureau d'étude

NT INGÉNIERIE
86, Avenue de la république
75011 Paris
Tel : 01 89 16 87 90

ECHELLE: $\frac{1}{50}$ FORMAT:A0+

Climatisation/chauffage de la Médiathèque

par système à détente directe VRV

PLAN NIVEAU TT

Indice	Date	Libellé	Etabli par	Vérifié par	Approuvé par
B.P.E					
E					
D					
C					
B					
A					
0	09/09/2026	Première Diffusion			

Emetteur	Typo	Phase	Domaine	Localisation	Type Doc	Numéro	Indice
0	1	DCE	BAT	TT	PLN	004	0

Fichier:PLan Media_Toiture.dwg 09/09/26