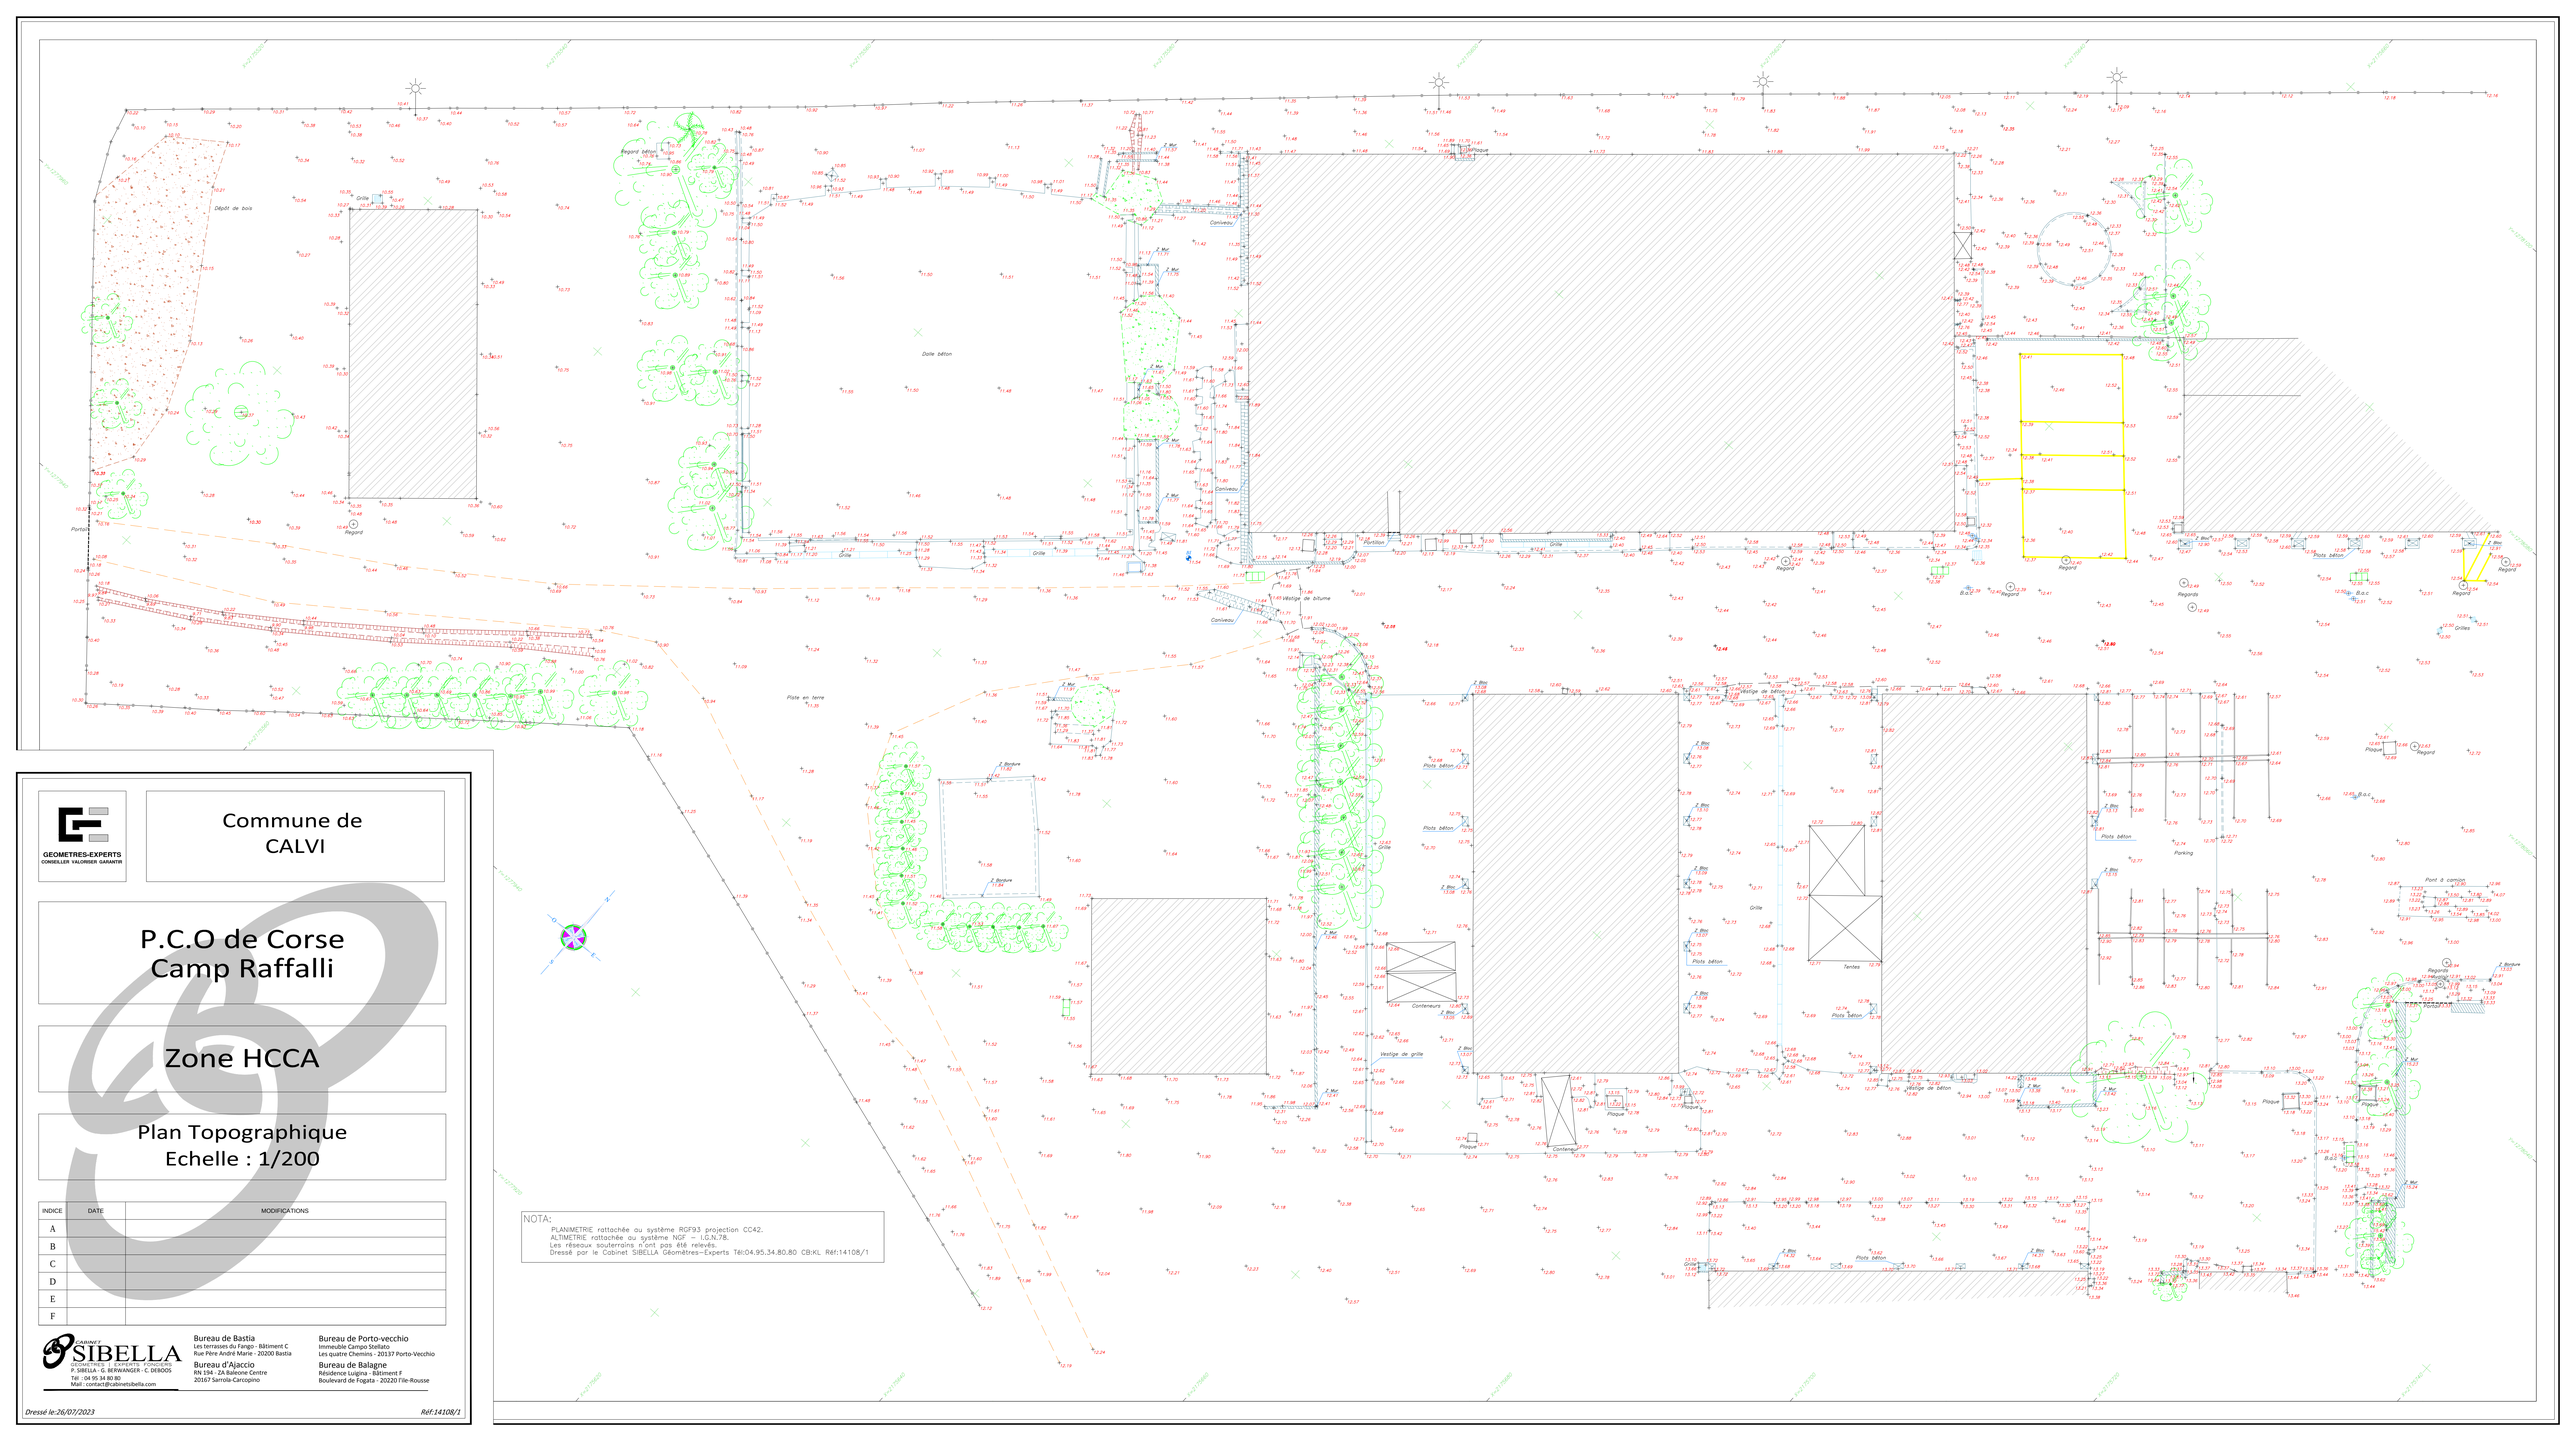


NOTA:
PLANIMETRIE rattachée au système RGF93 projection CC42.
ALTIMETRIE rattachée au système NGF – I.G.N.78.
Les réseaux souterrains n'ont pas été relevés.
Dressé par le Cabinet SIBELLA Géomètres-Experts Tél:04.95.34.80.80 CB:KL Réf:14108/1

GEOMETRES-EXPERTS
CONSEILLER VALORISER GARANTIR

Commune de
CALVI

P.C.O de Corse
Camp Raffalli

Zone HCCA

Plan Topographique
Echelle : 1/200

INDICE	DATE	MODIFICATIONS
A		
B		
C		
D		
E		
F		

CABINET SIBELLA
GEOMETRES-EXPERTS - ASSOCIES
P. SIBELLA - G. BERWANGER - C. DEBODIS
Tél : 04 95 34 80 80
Mail : contact@cabinetsibella.com

Bureau de Bastia
Les terrasses du Fango - Bâtiment C
Rue Père André Marie - 20200 Bastia

Bureau d'Ajaccio
RN 194 - ZA Baleone Centre
20167 Sarrola-Carcopino

Bureau de Porto-vecchio
Immeuble Campo Stellato
Les quatre Chemins - 20137 Porto-Vecchio

Bureau de Balagne
Résidence Luigina - Bâtiment F
Boulevard de Fogata - 20220 l'Ile-Rousse

Dressé le:26/07/2023 *Réf:14108/1*