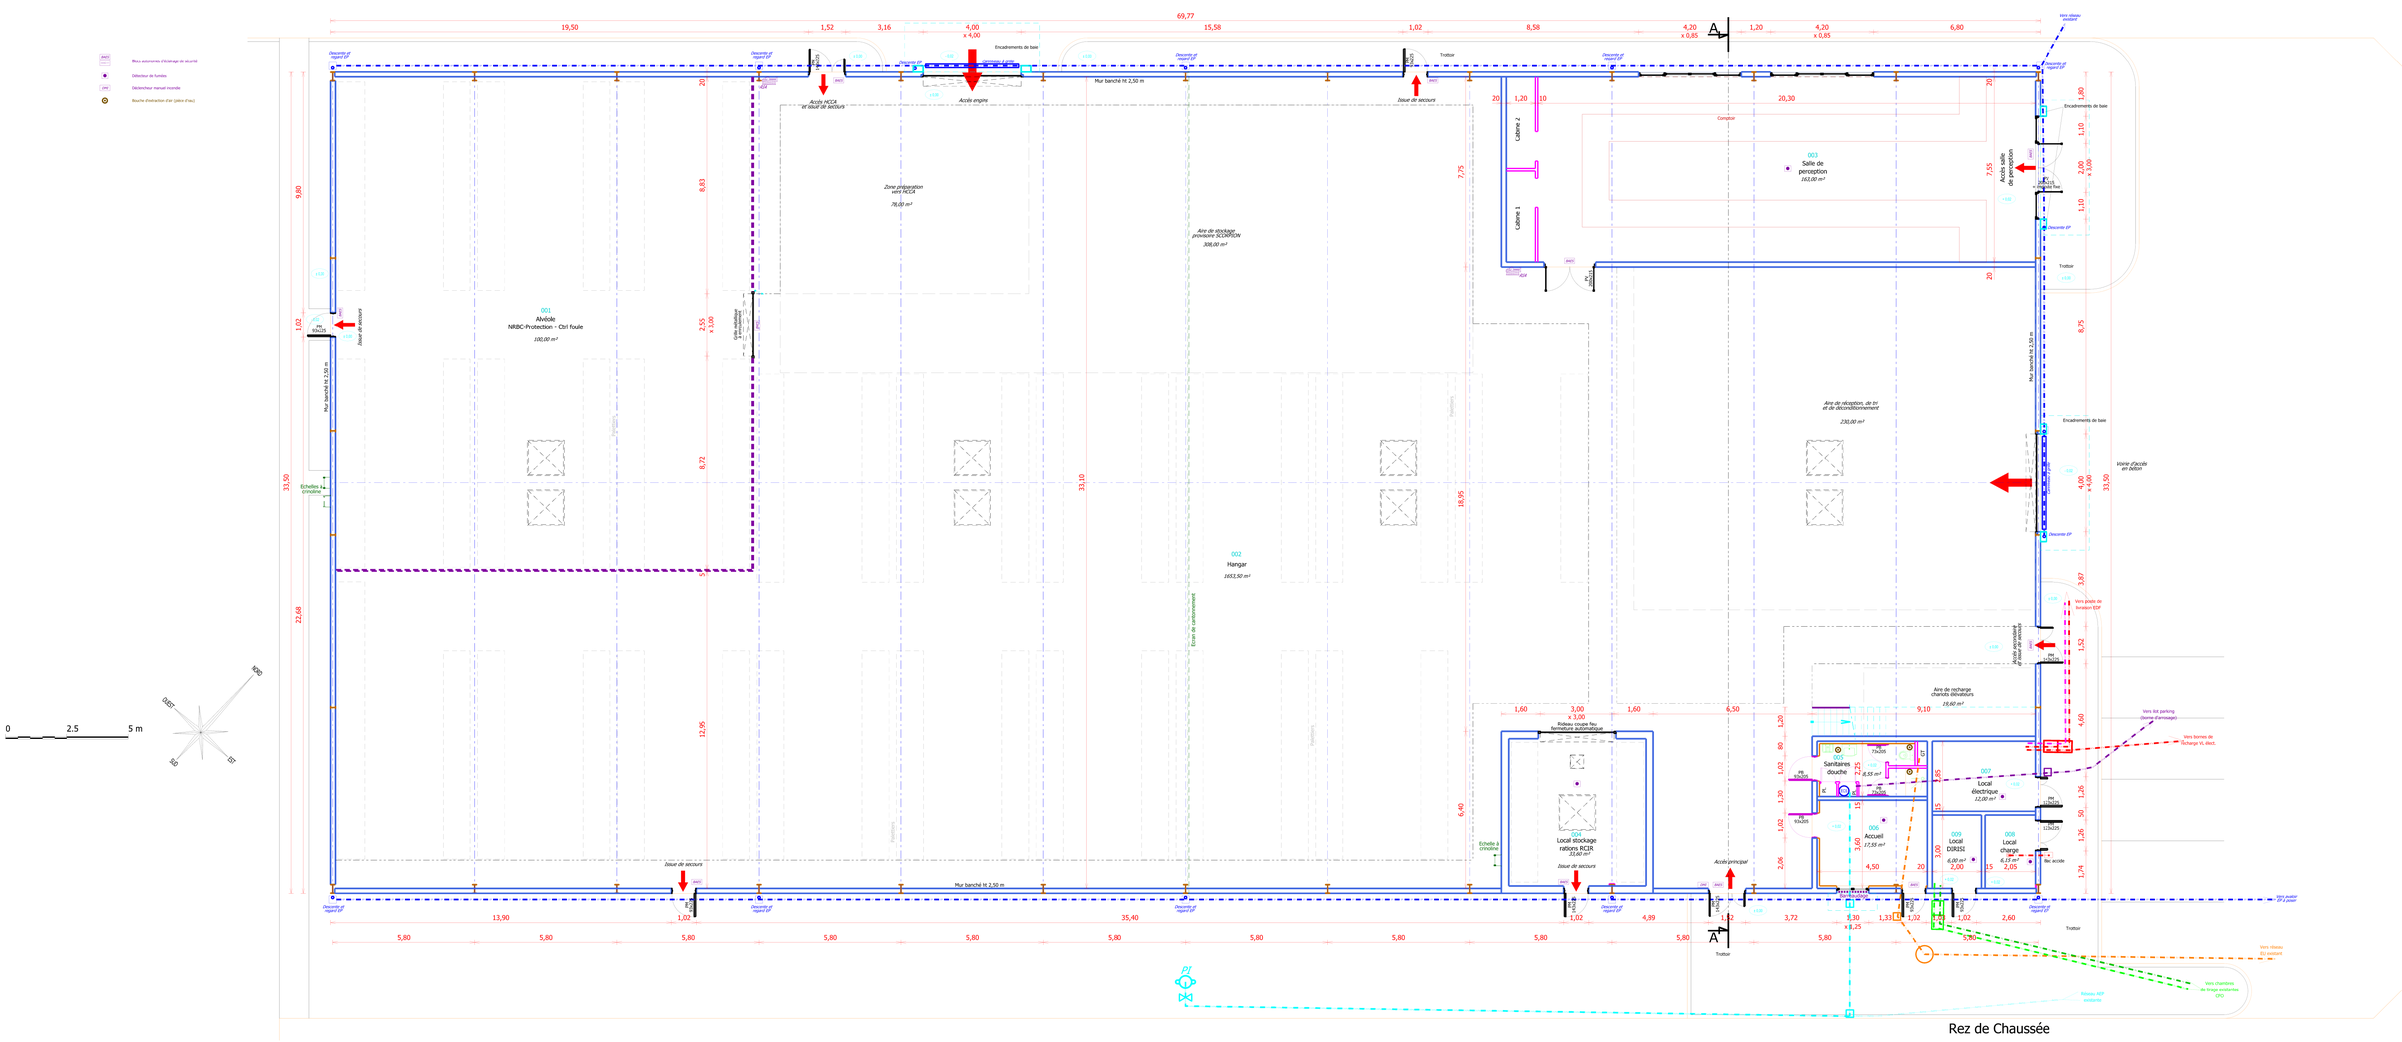

Rez de Chaussée
Issue de secours
Accès HCCA et issue de secours
Accès engins
Issue de secours
Mur bancha ht 2,50 m
Mur bancha ht 3,00 m
Encadrements de baie
Descente EP
Descente EP regard EP
Trottoir
001 Alvéole NRBC-Protection - Ctrl foule 100,00 m²
Zone préparation vers HCCA 78,00 m²
Aire de stockage provisoire SCORPION 308,00 m²
002 Hangar 1653,50 m²
Ecran de cantonnement
Cabine 2
Cabine 1
003 Salle de perception 163,00 m²
Comptoir
Accès salle de perception
Aire de réception, de tri et de décontâminement 230,00 m²
Voirie d'accès en béton
Aire de recharge chariots élévateurs 19,60 m²
Rideau coupe feu fermeture automatique
004 Local stockage rations RCIR 33,60 m²
005 Sanitaires douche 8,55 m²
006 Accueil 17,55 m²
007 Local électrique 12,00 m²
008 Local charge 6,15 m²
009 Local DIR251 6,00 m²
Accès provisoire
Accès principal
Vers bornes de recharge VL élect.
Vers plots de fermeture EDF
Vers lot parking (borne d'arrosage)
Vers réseau EU existant
Vers chambres de tirage existantes
Réseau AEP existant
Vers station EP à pomper
Echelle à crinoline
Ecran de cantonnement
Issue de secours
Trottoir
Bordure
Bordure
Bordure