


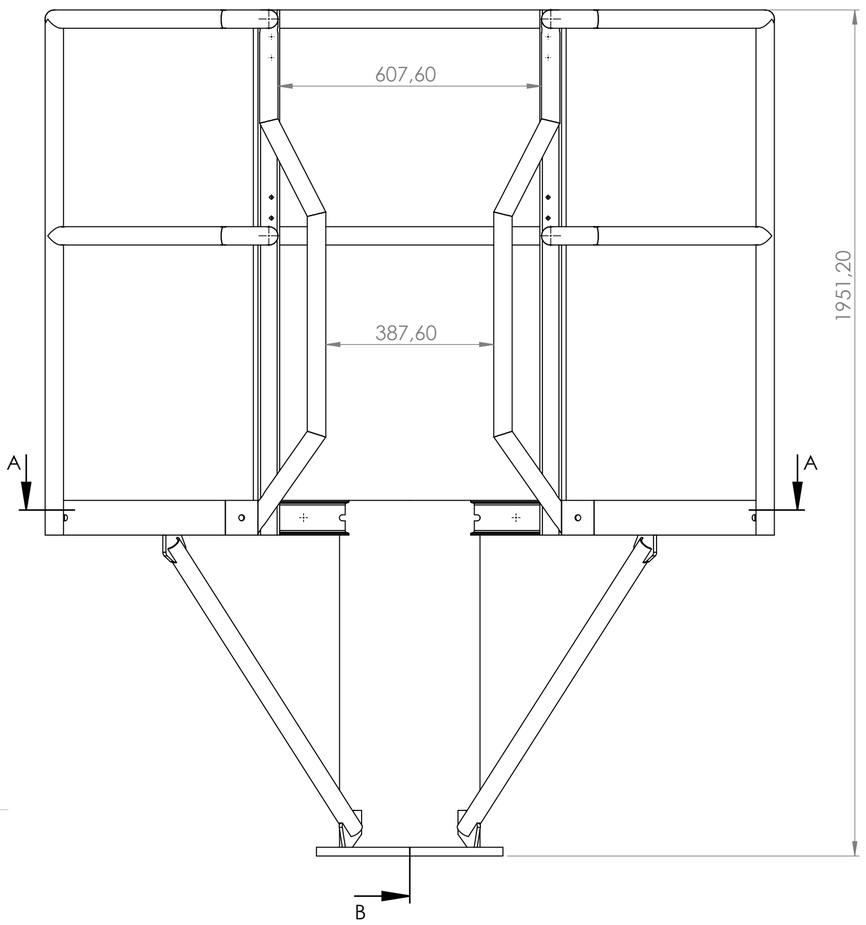




COUPE A-A
ECHELLE 1 : 10

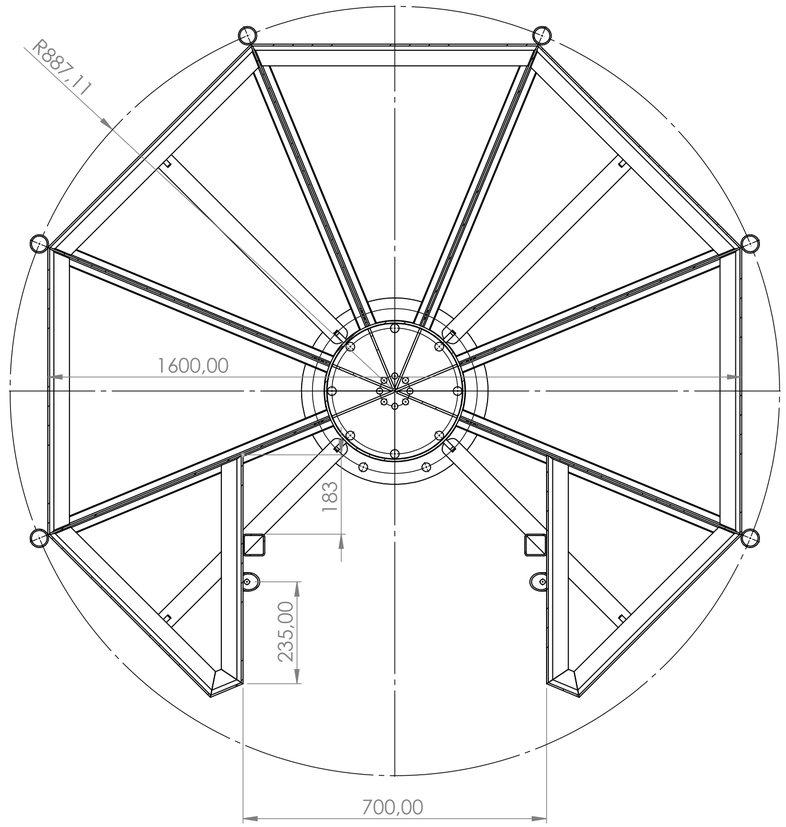


COUPE B-B
ECHELLE 1 : 10

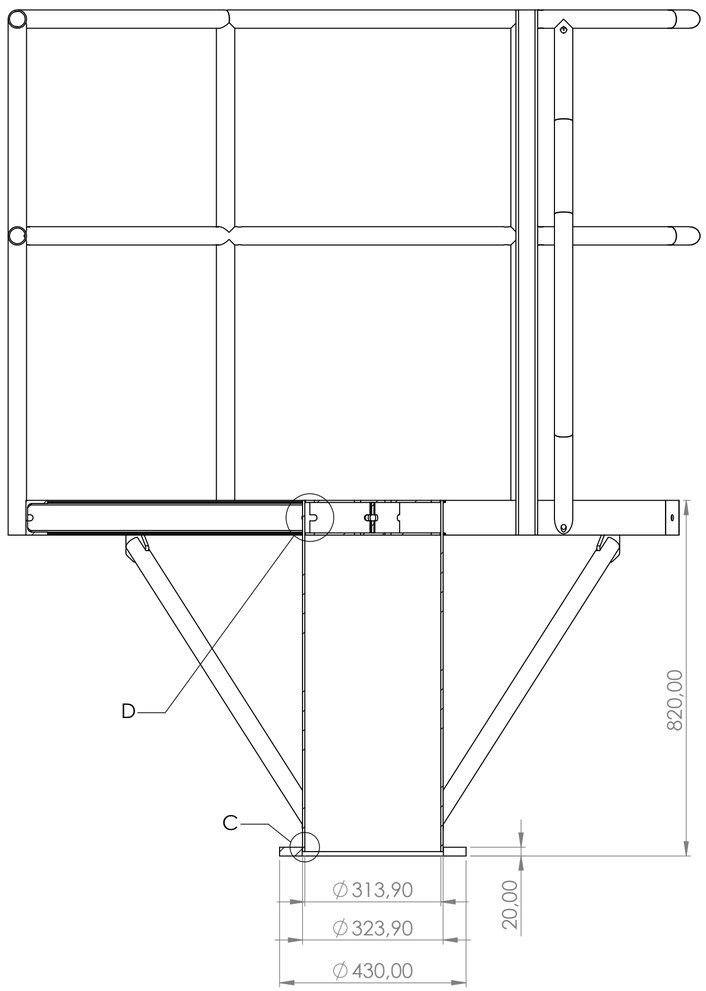


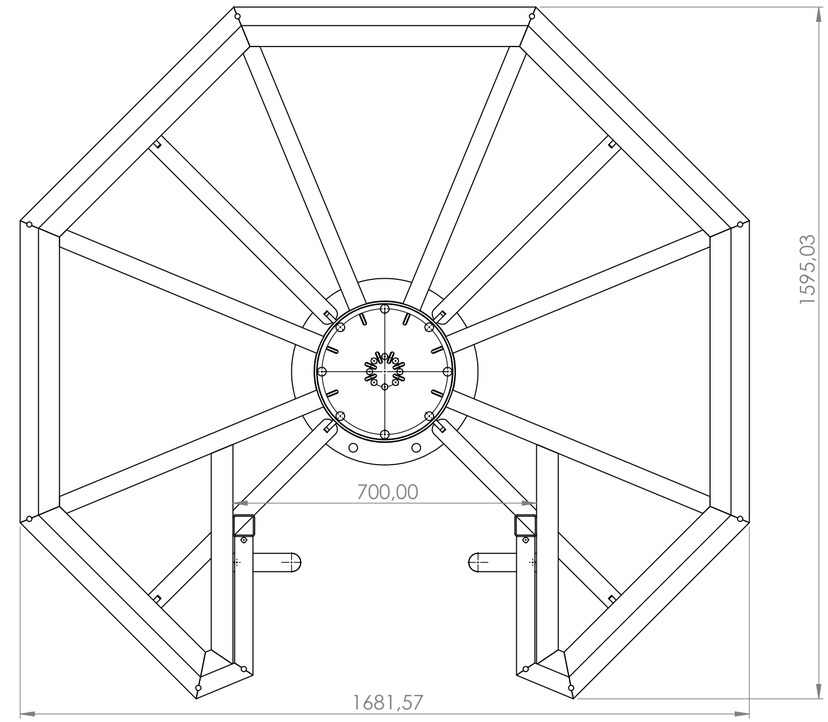


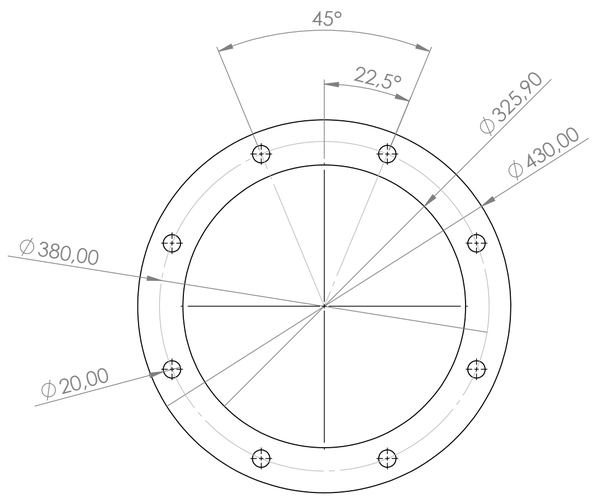

Bride inférieure

DÉTAIL D
ECHELLE 1 : 2

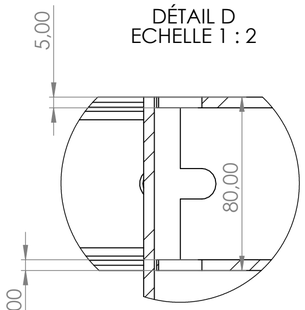

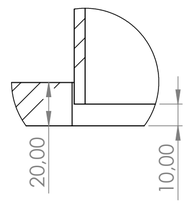
DÉTAIL C
ECHELLE 1 : 2




| | | | | |
|---|---|---|---|---|
| Dessinateur: DSO/DOS/SYS | Nacelle<br>E Pylône | | | |
| Date: /2024 | | | | |
| Vérificateur: DSO/DOS/SYS | | | | |
| Date: /2024 | Echelle: 1:20 | Matériau: S355 | Masse: 198 kg | Folio: 1/1 |
| Format plan: A2 | N° plan : 004 PYLO 016 | | | Indice: A |
| Type plan: SE | Ce plan est la propriété exclusive de la société AMP. Il ne peut être reproduit ou communiqué sans son autorisation. | | | |
| Tolérance gén: ISO 2768 mK | METEO FRANCE | | | |