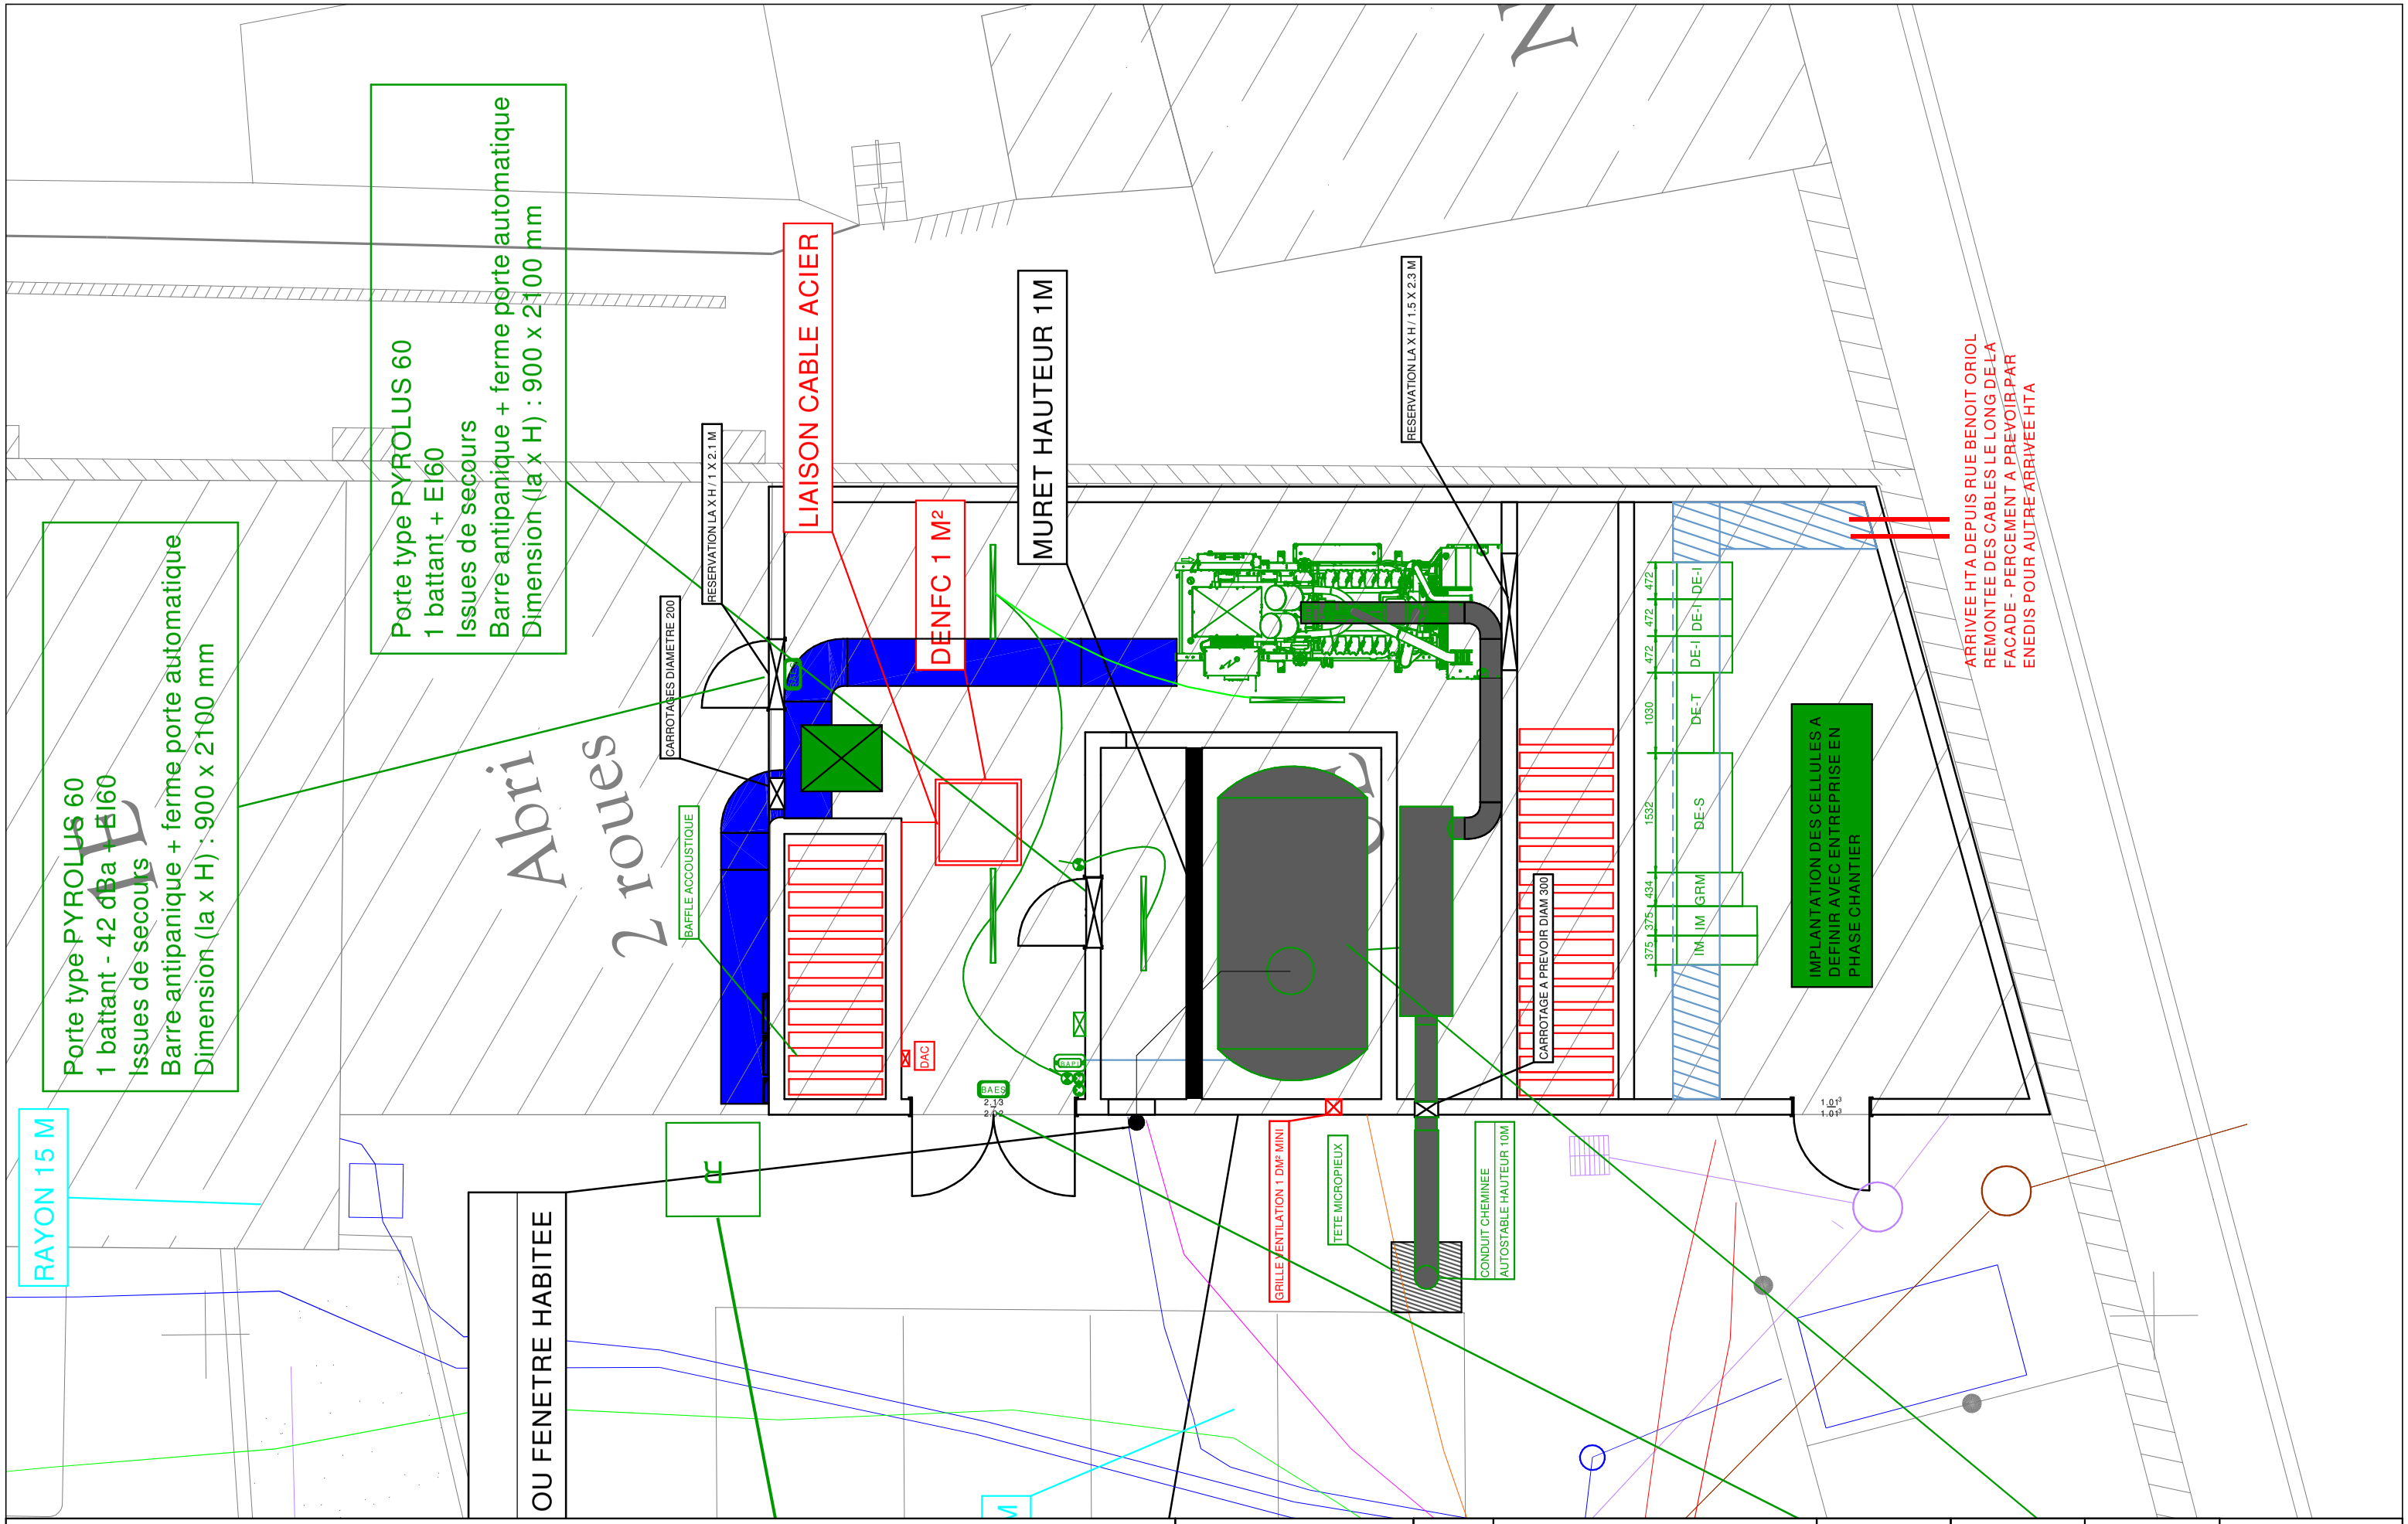


HÔPITAL DU GIER SITE DE SAINT CHAMOND

Remplacement groupe électrogène MCO.

PLAN LOCAL HTA + GROUPE ELECTROGENE

Affaire N°	2517
Phase	DCE
Echelle	1/50

INDICE	MODIFICATIONS	ETABLI PAR	VERIFIE PAR	DATE
E				
D				
C				
B				
A	CREATION	MORENO D	MORENO D	15/09/2026

Plan EL0

GBA Énergies