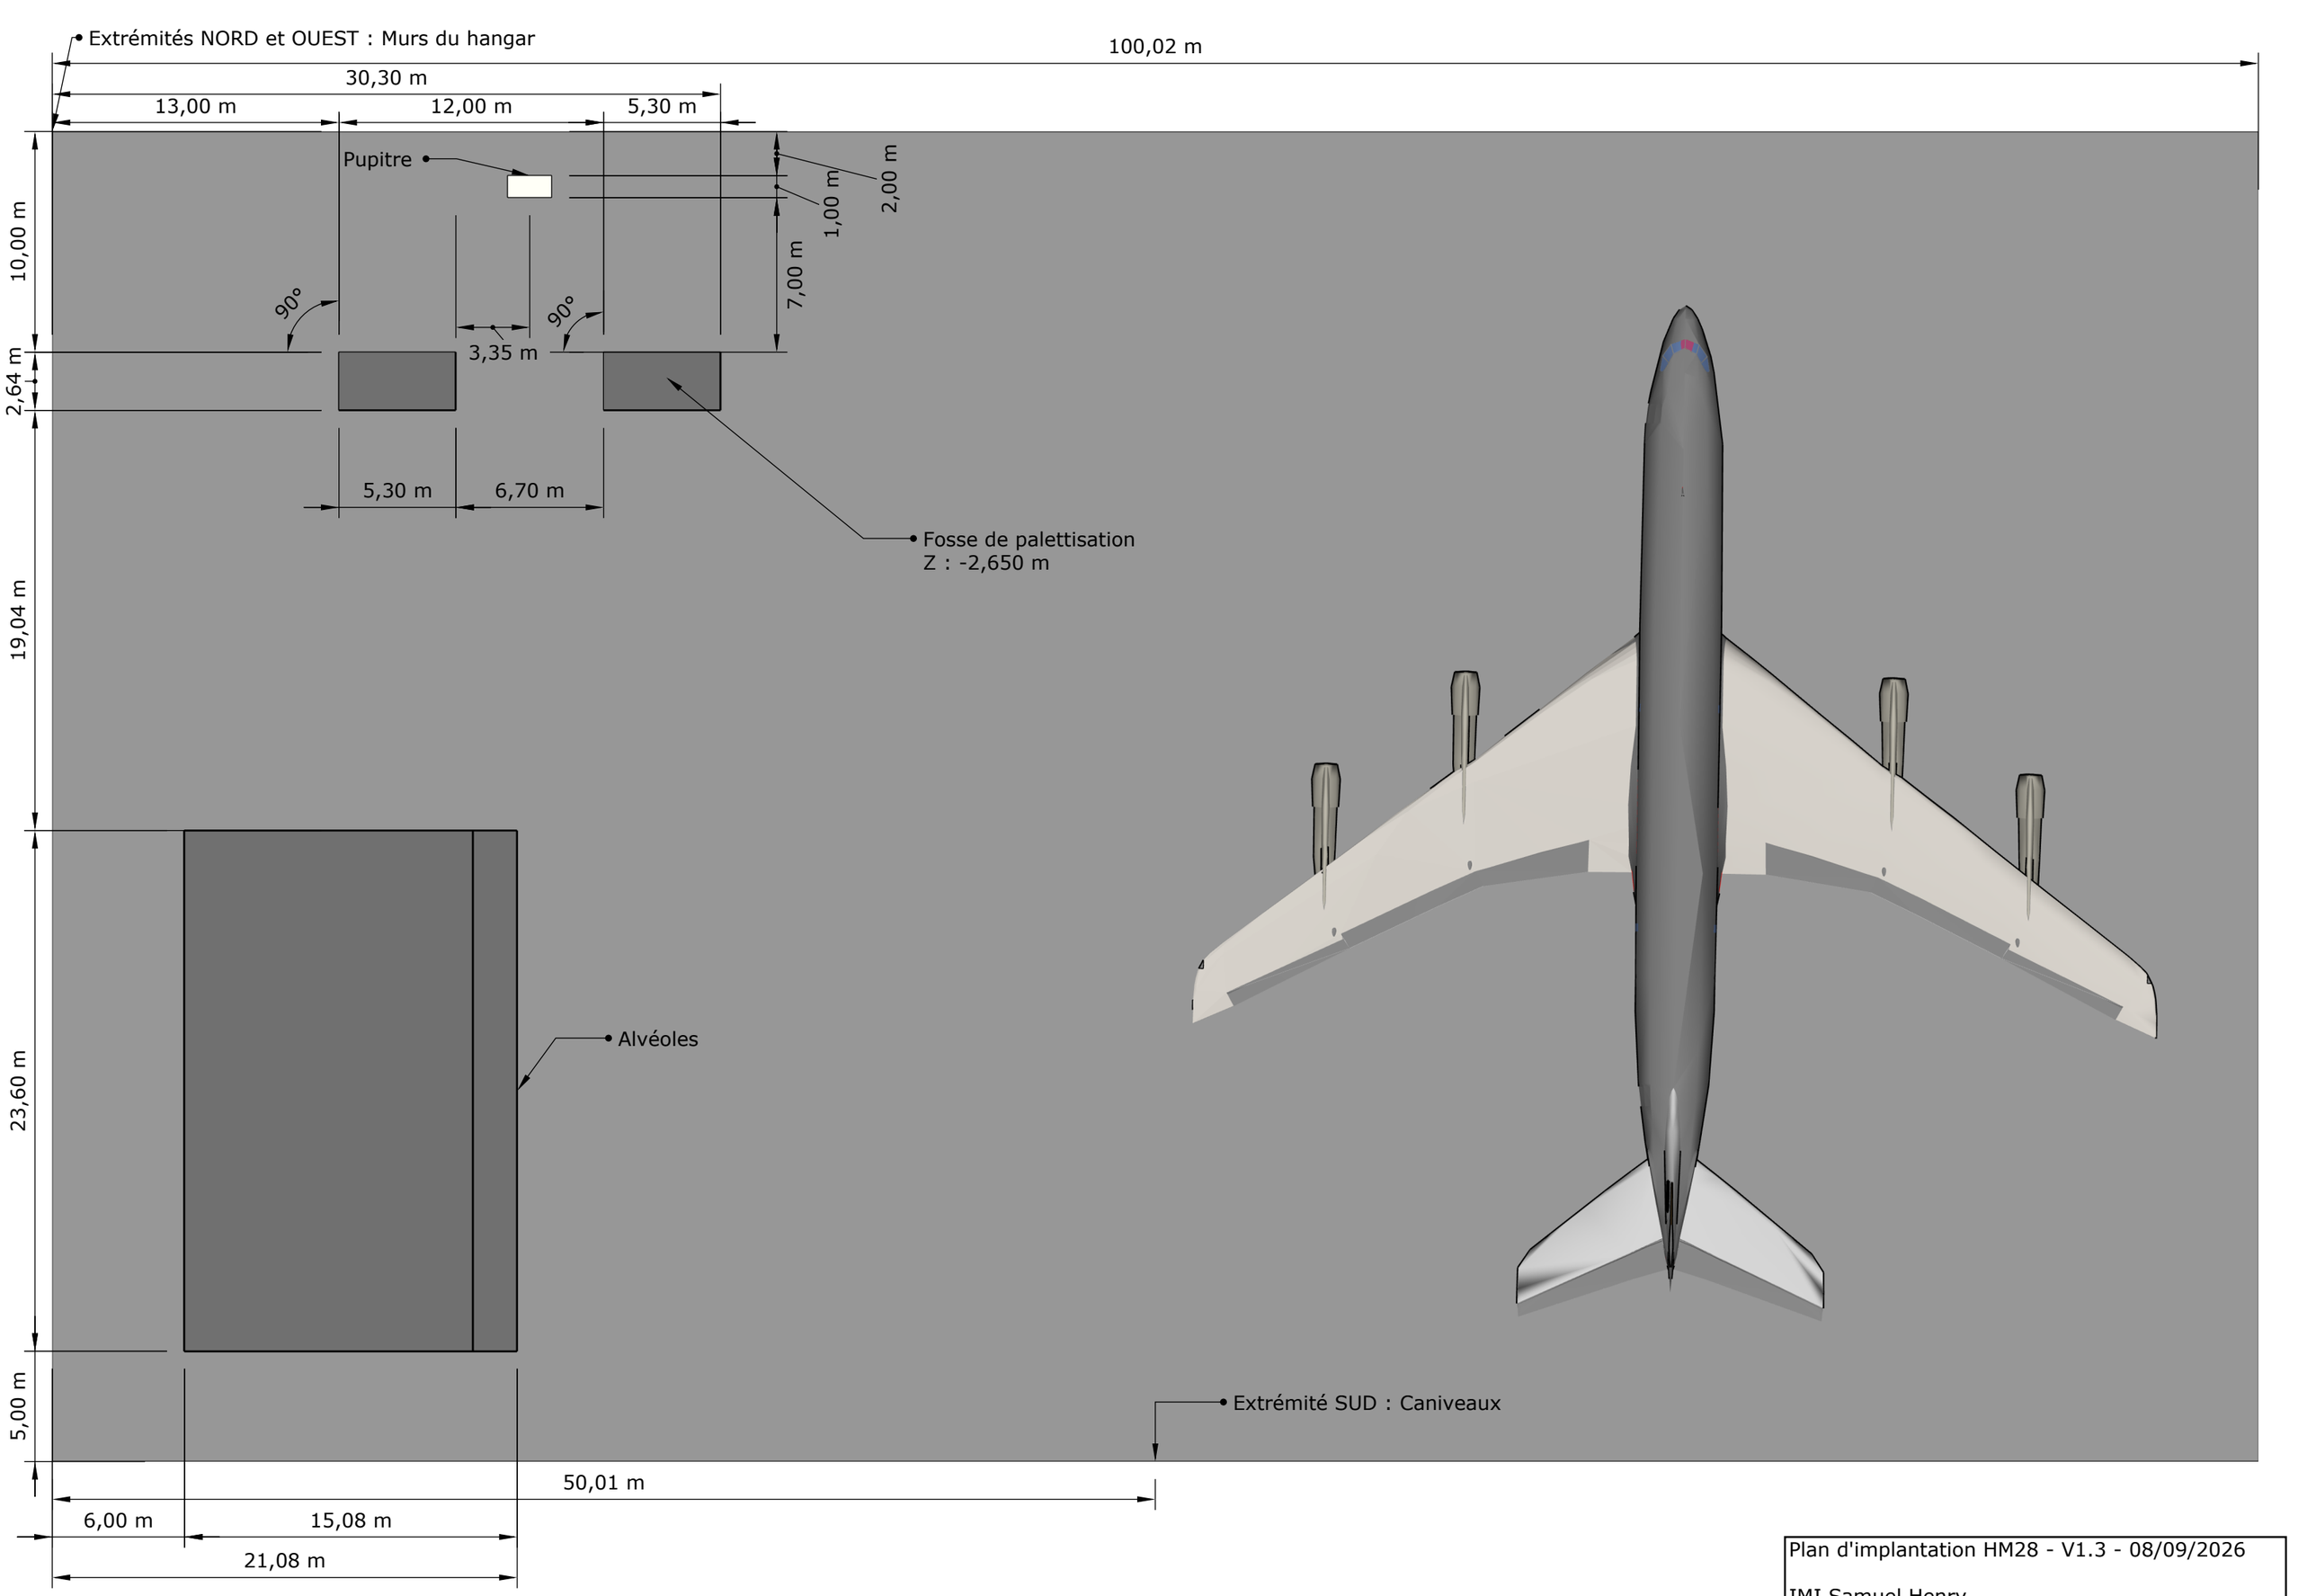


Plan d'implantation HM28 - V1.3 - 08/09/2026

IMI Samuel Henry