

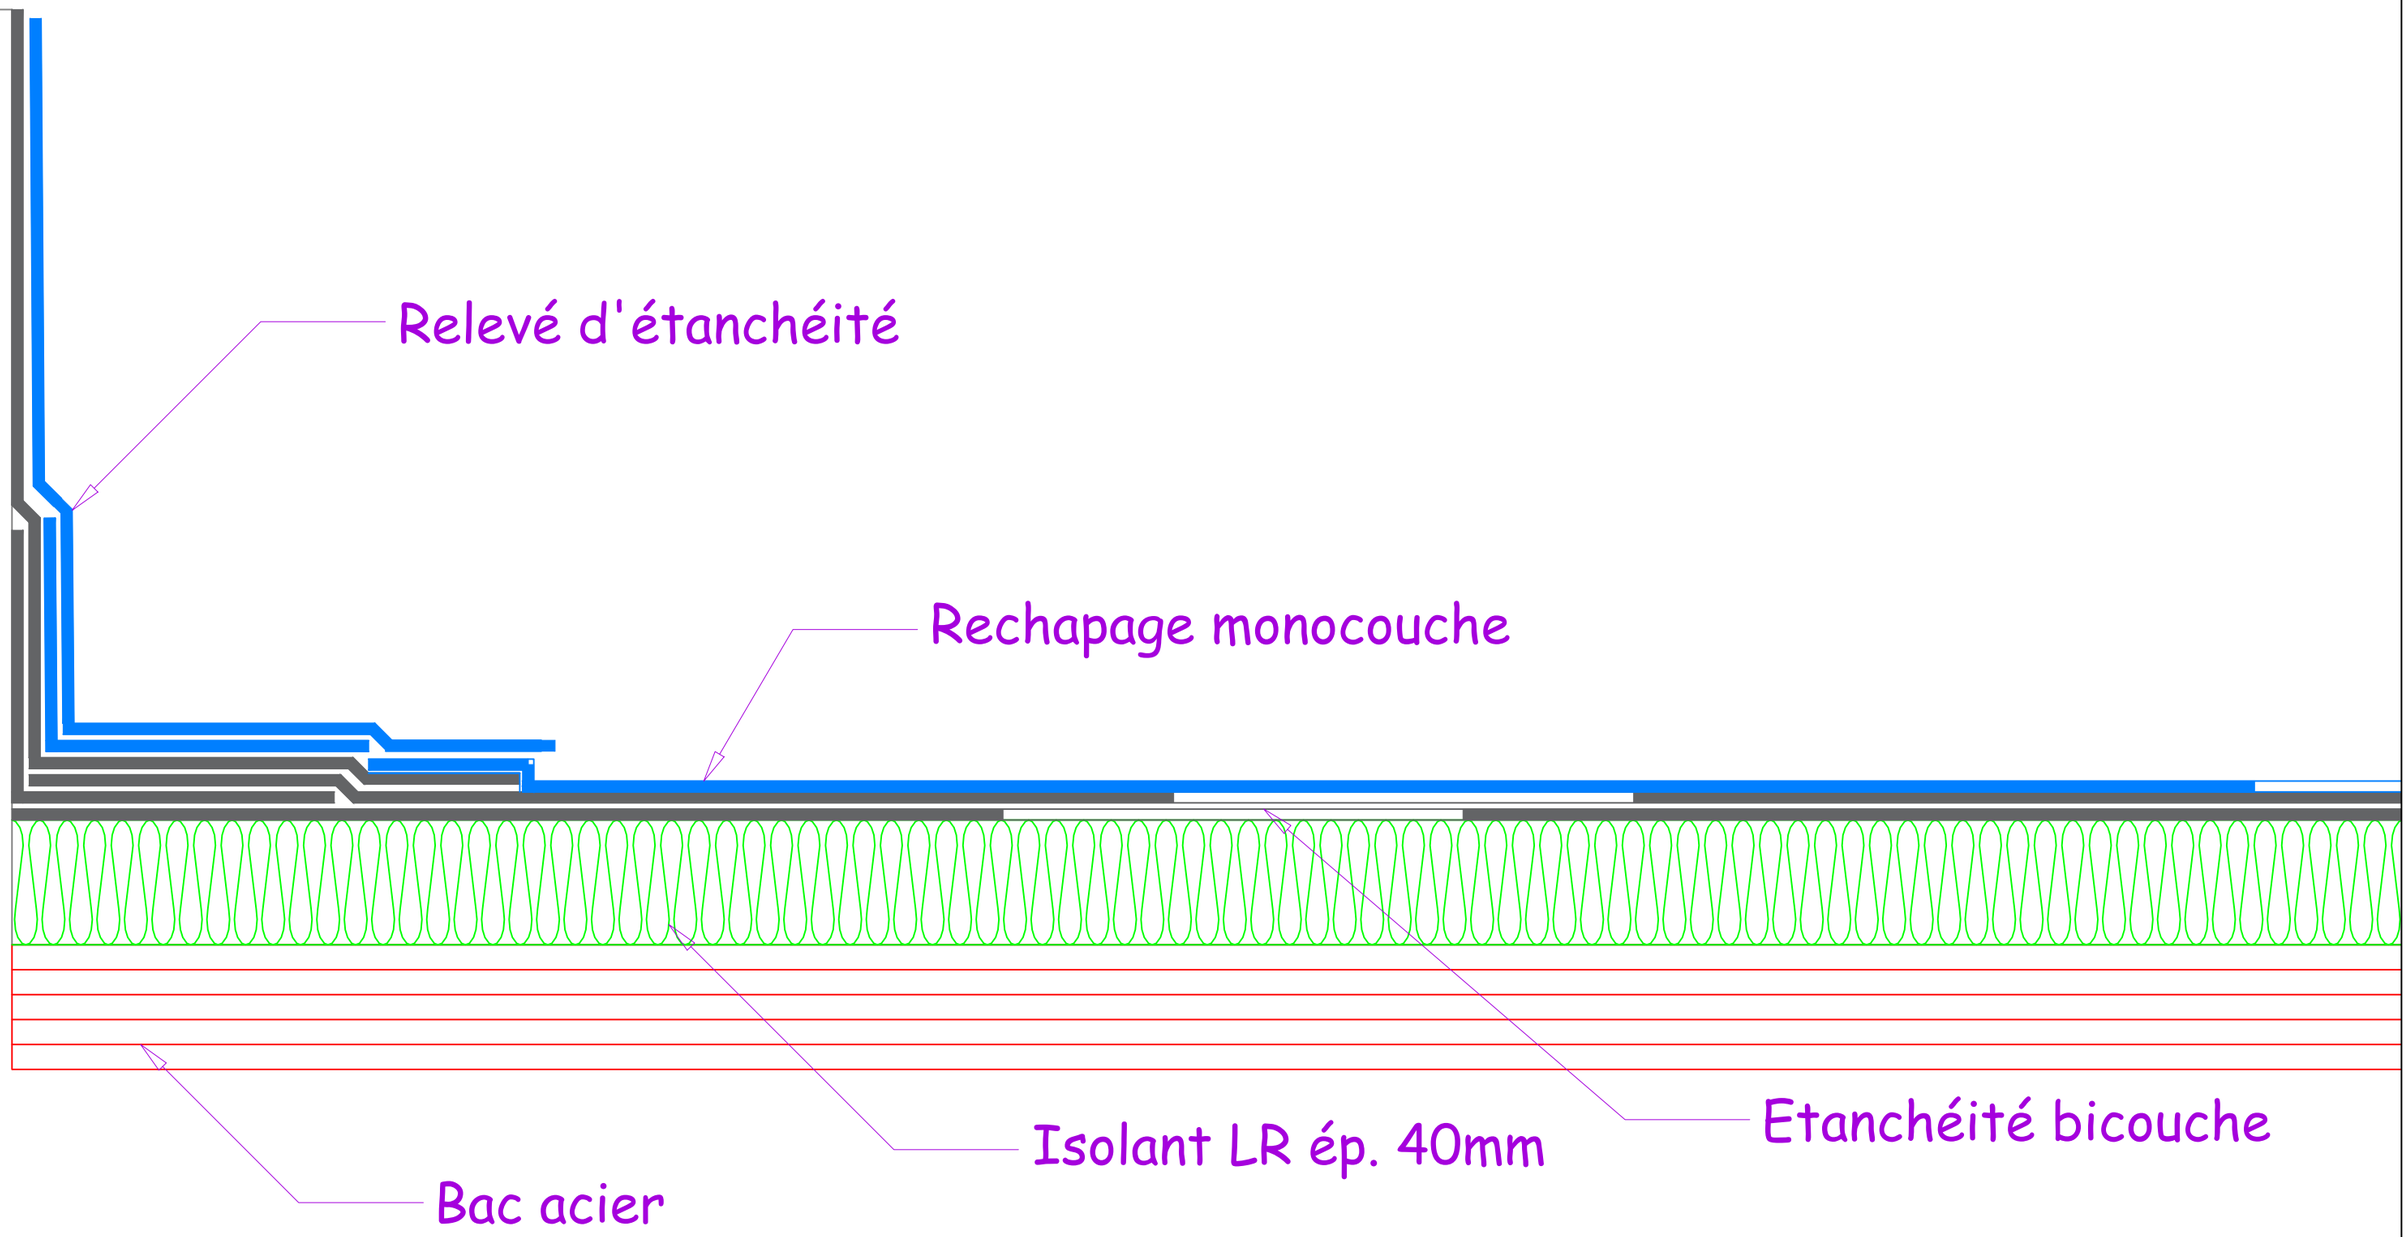


SMAC POITOU-CHARENTES Etablissement Poitiers 8 Avenue de la Loge 86440 MIGNE AUXANCES	BAT 115 - PAVILLON LOGISTIQUE - POITERS	Version Feuillet INDICE: A DATE: 06/08/26	PLAN N° 1 ECHELLE : 1/5	**Détail 1** **Complexe d'étanchéité**	Repère Feuillet 01(1)

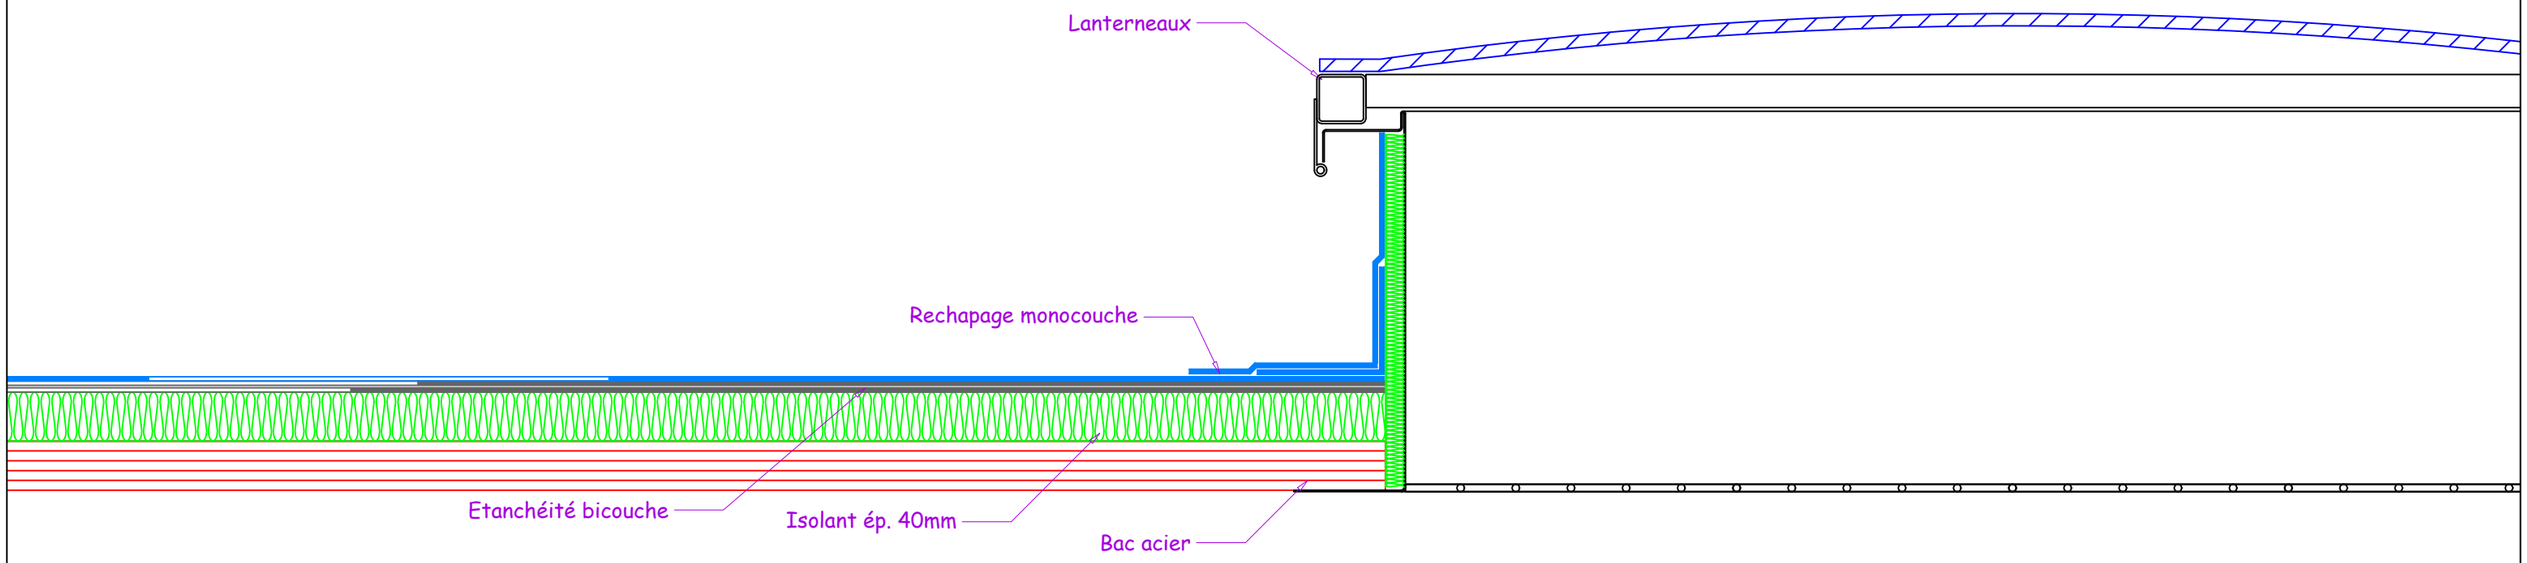

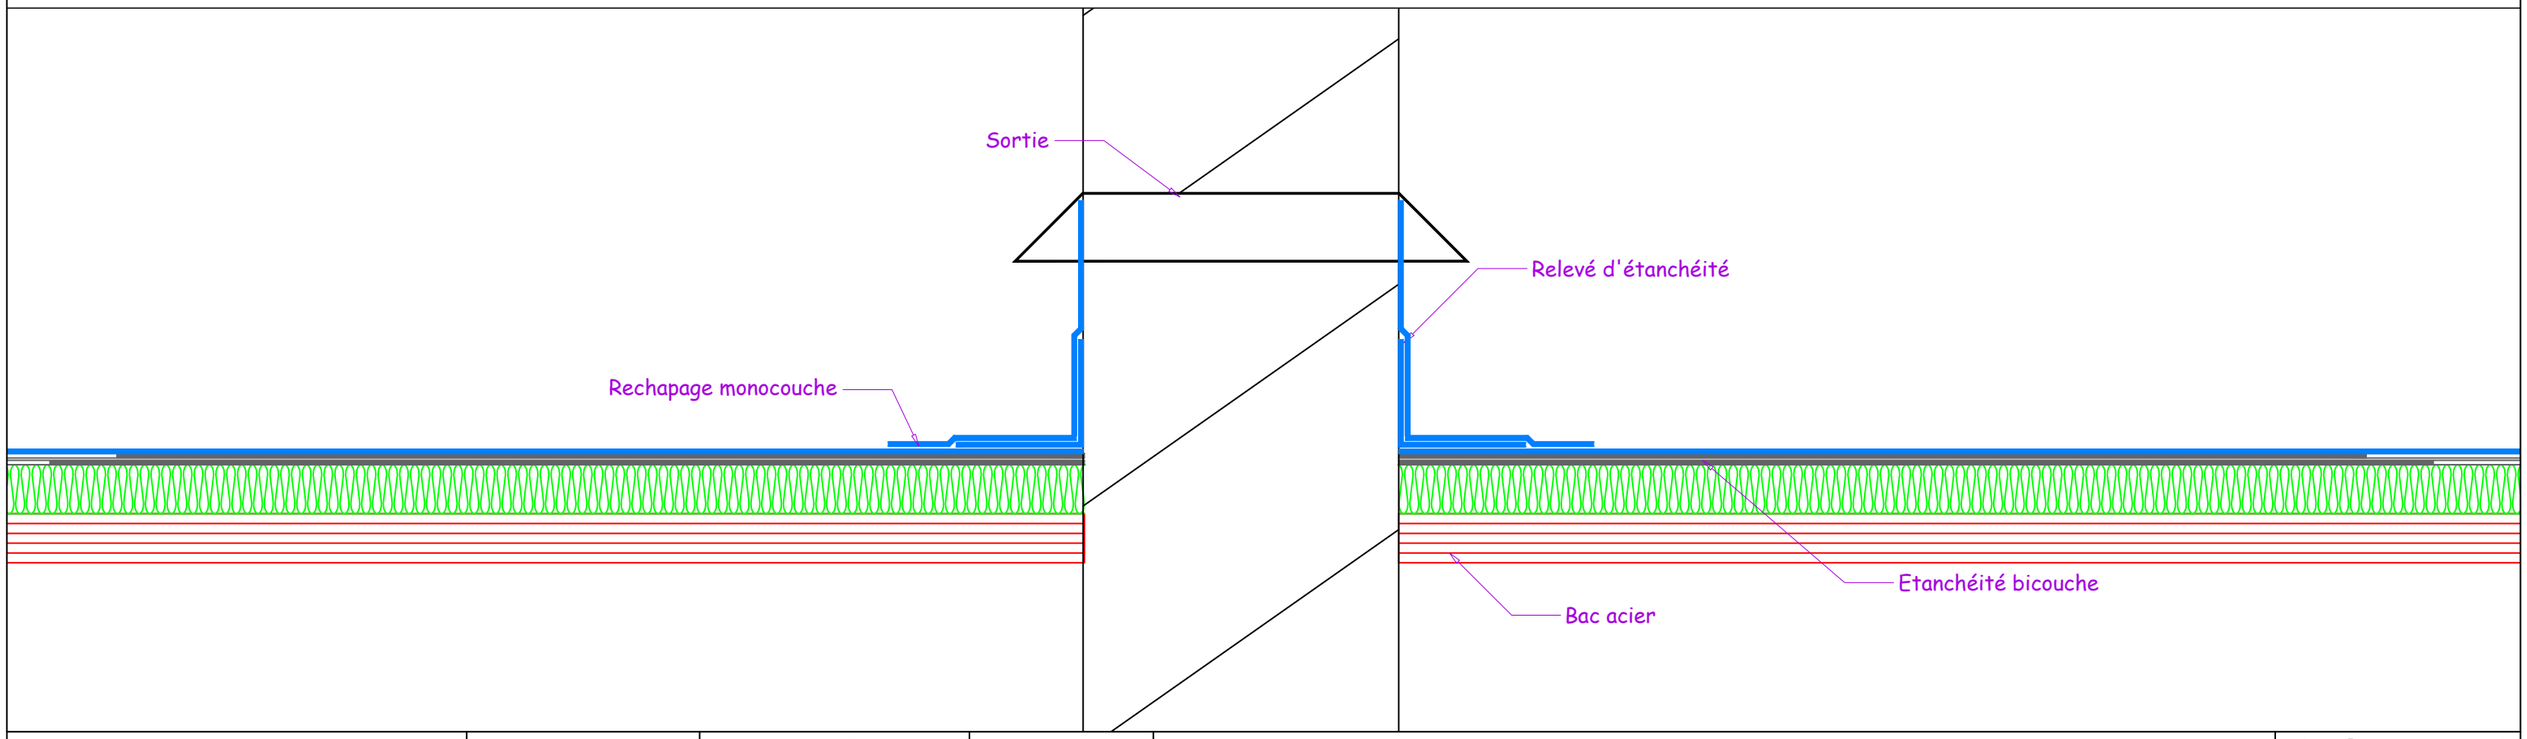

SMAC
POITOU-CHARENTES
Etablissement Poitiers
8 Avenue de la Loge
86440 MIGNE AUXANCES


BAT 115 - PAVILLON LOGISTIQUE - POITERS


Version Feuillet
INDICE: A
DATE: 06/08/26

PLAN N°
1
ECHELLE : 1/5

Détail 2
Sorties en toiture / lanterneau

Repère Feuillet
01(2)

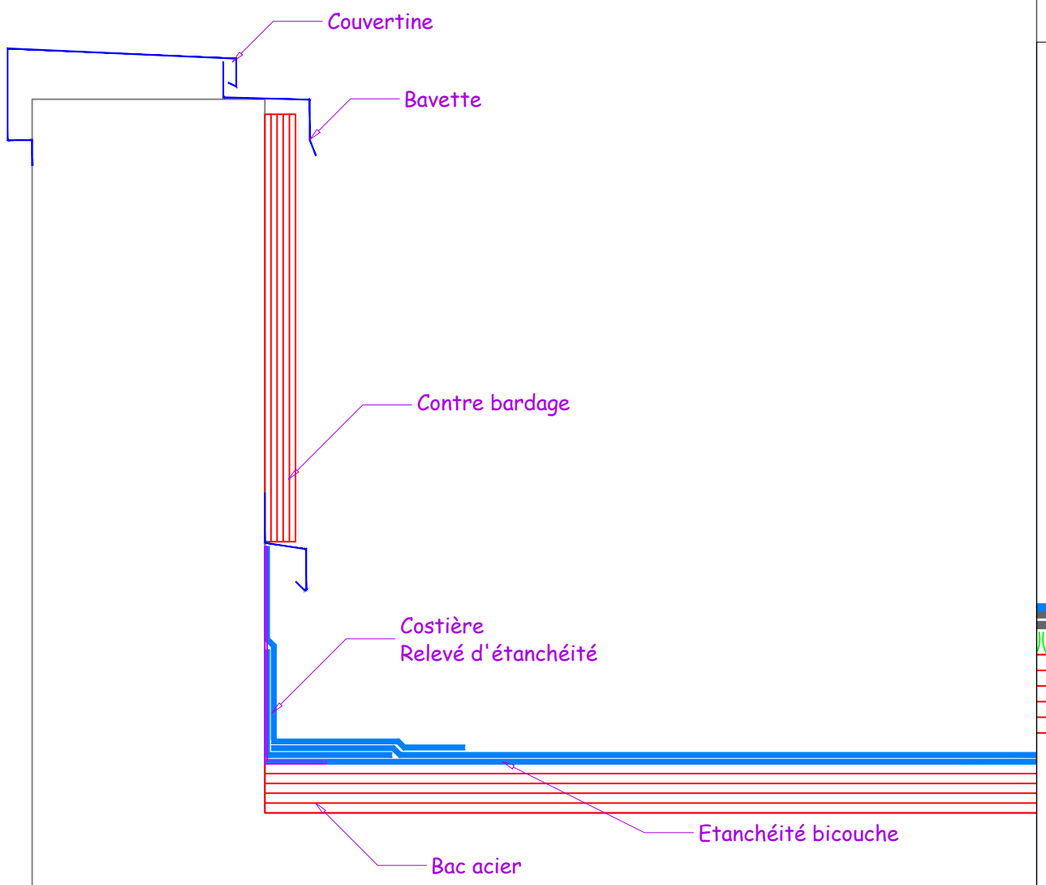

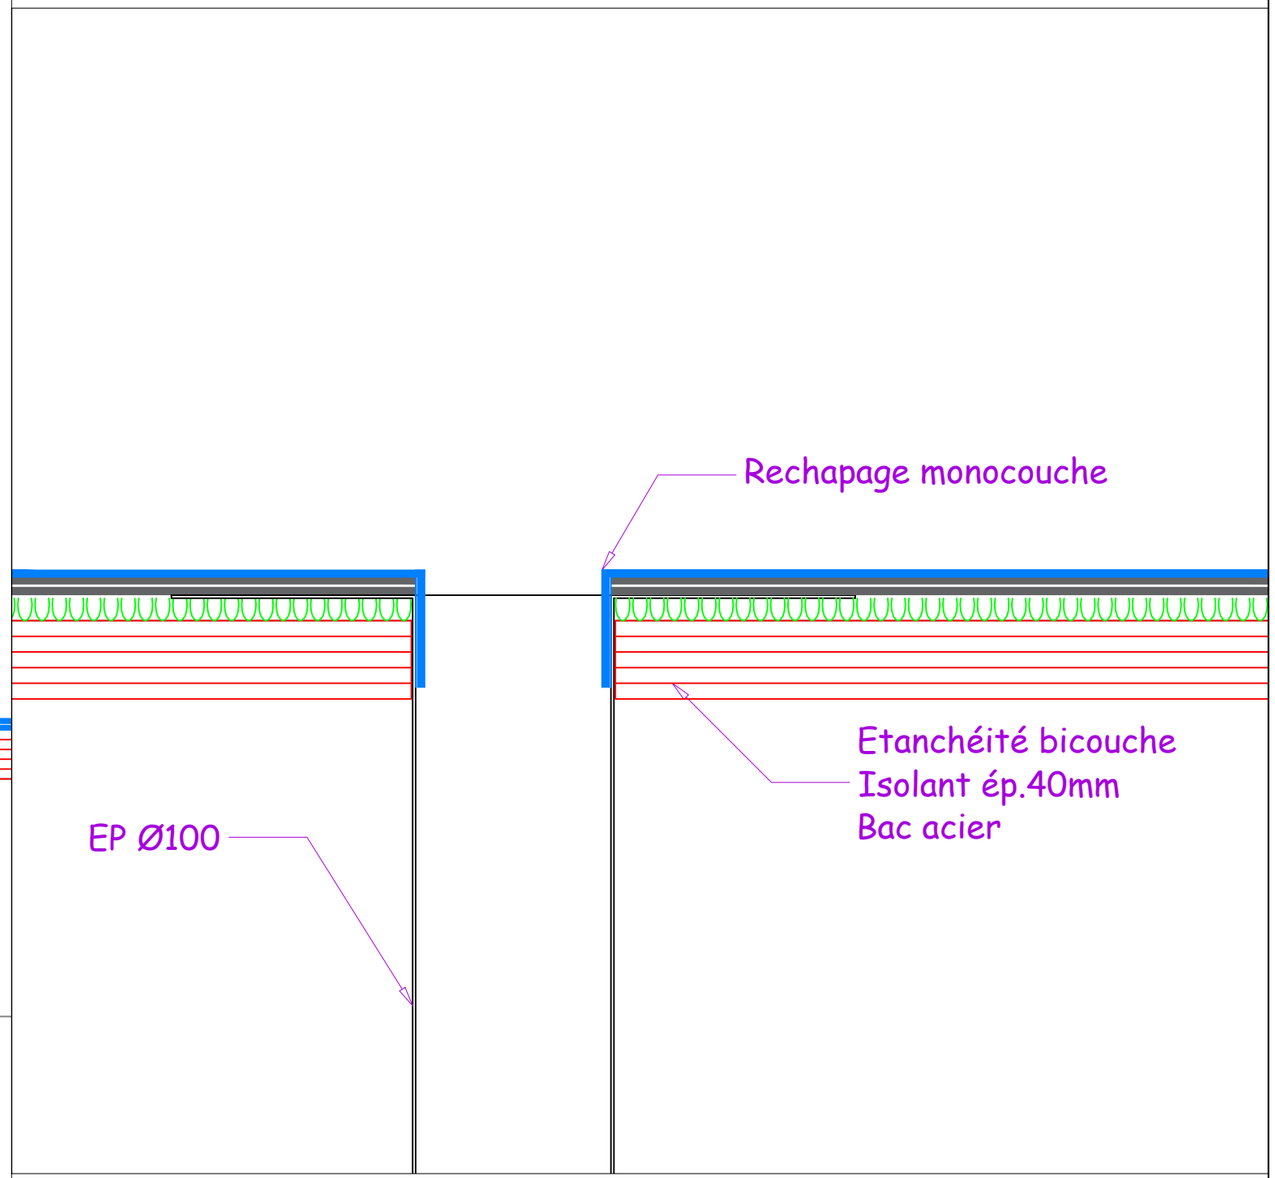

SMAC POITOU-CHARENTES Etablissement Poitiers 8 Avenue de la Loge 86440 MIGNE AUXANCES	BAT 115 - PAVILLON LOGISTIQUE - POITERS	Version Feuillet **INDICE: A** **DATE: 06/08/26**	**PLAN N°** **1** ECHELLE : 1/5	**Détail 3** **Acrotère / Naissance EP**	**Repère Feuillet** **01(3)**